




SNID A
1:100 A04

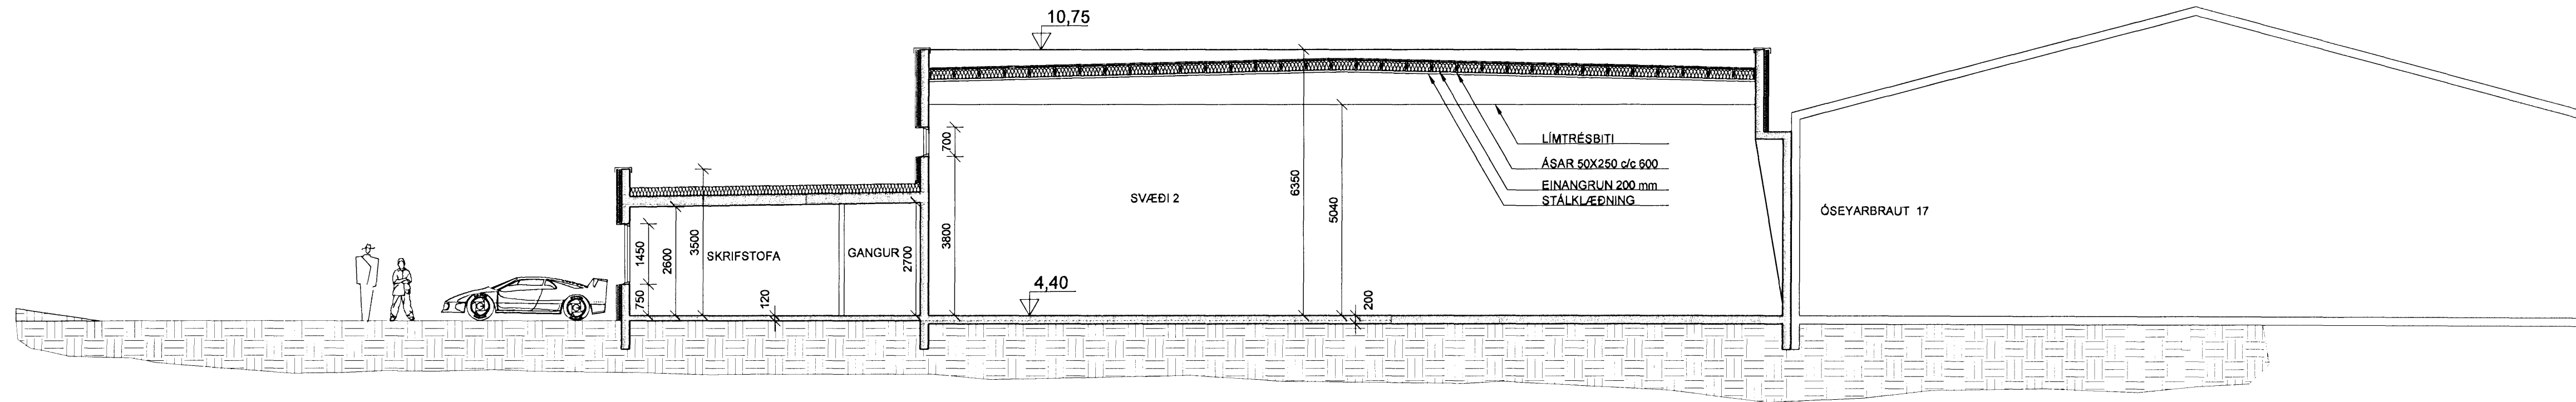

SNID B
1:100 A04

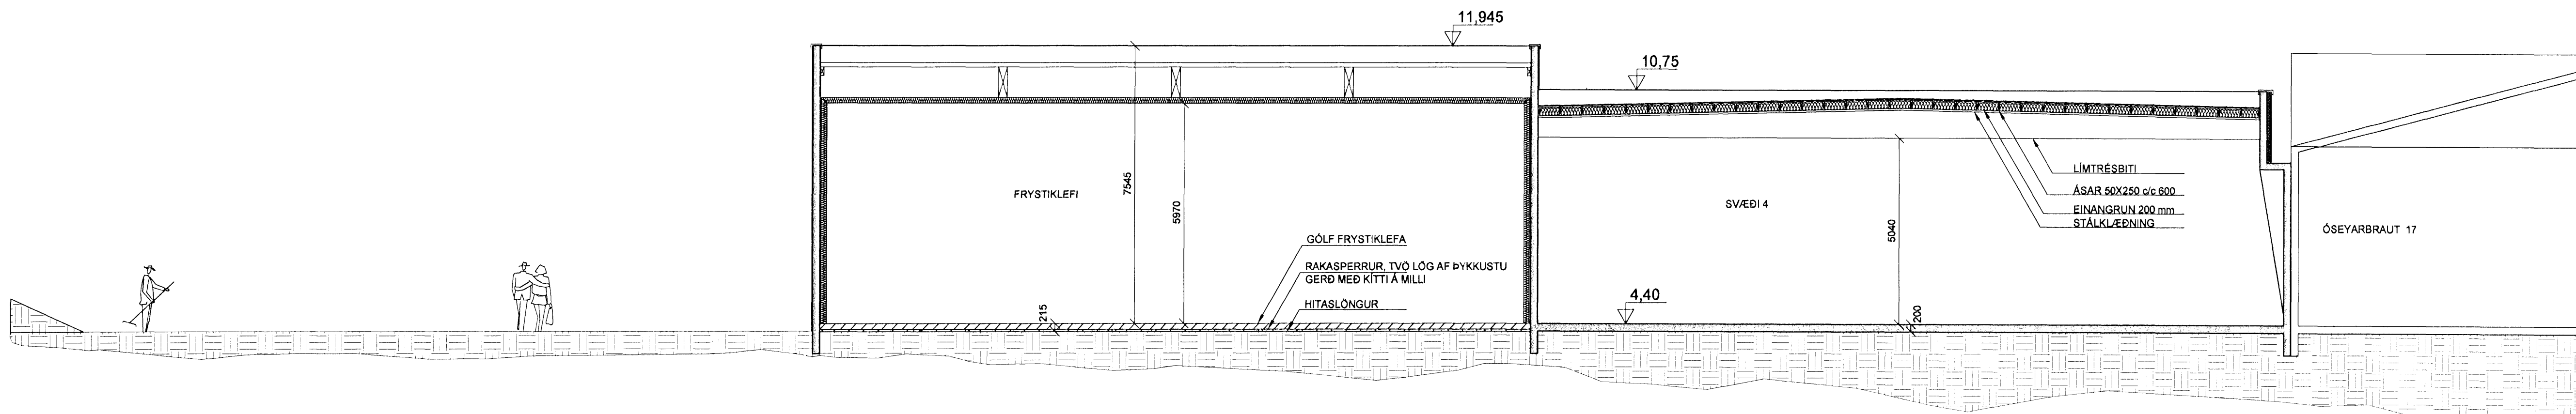

SNID C
1:100 A04

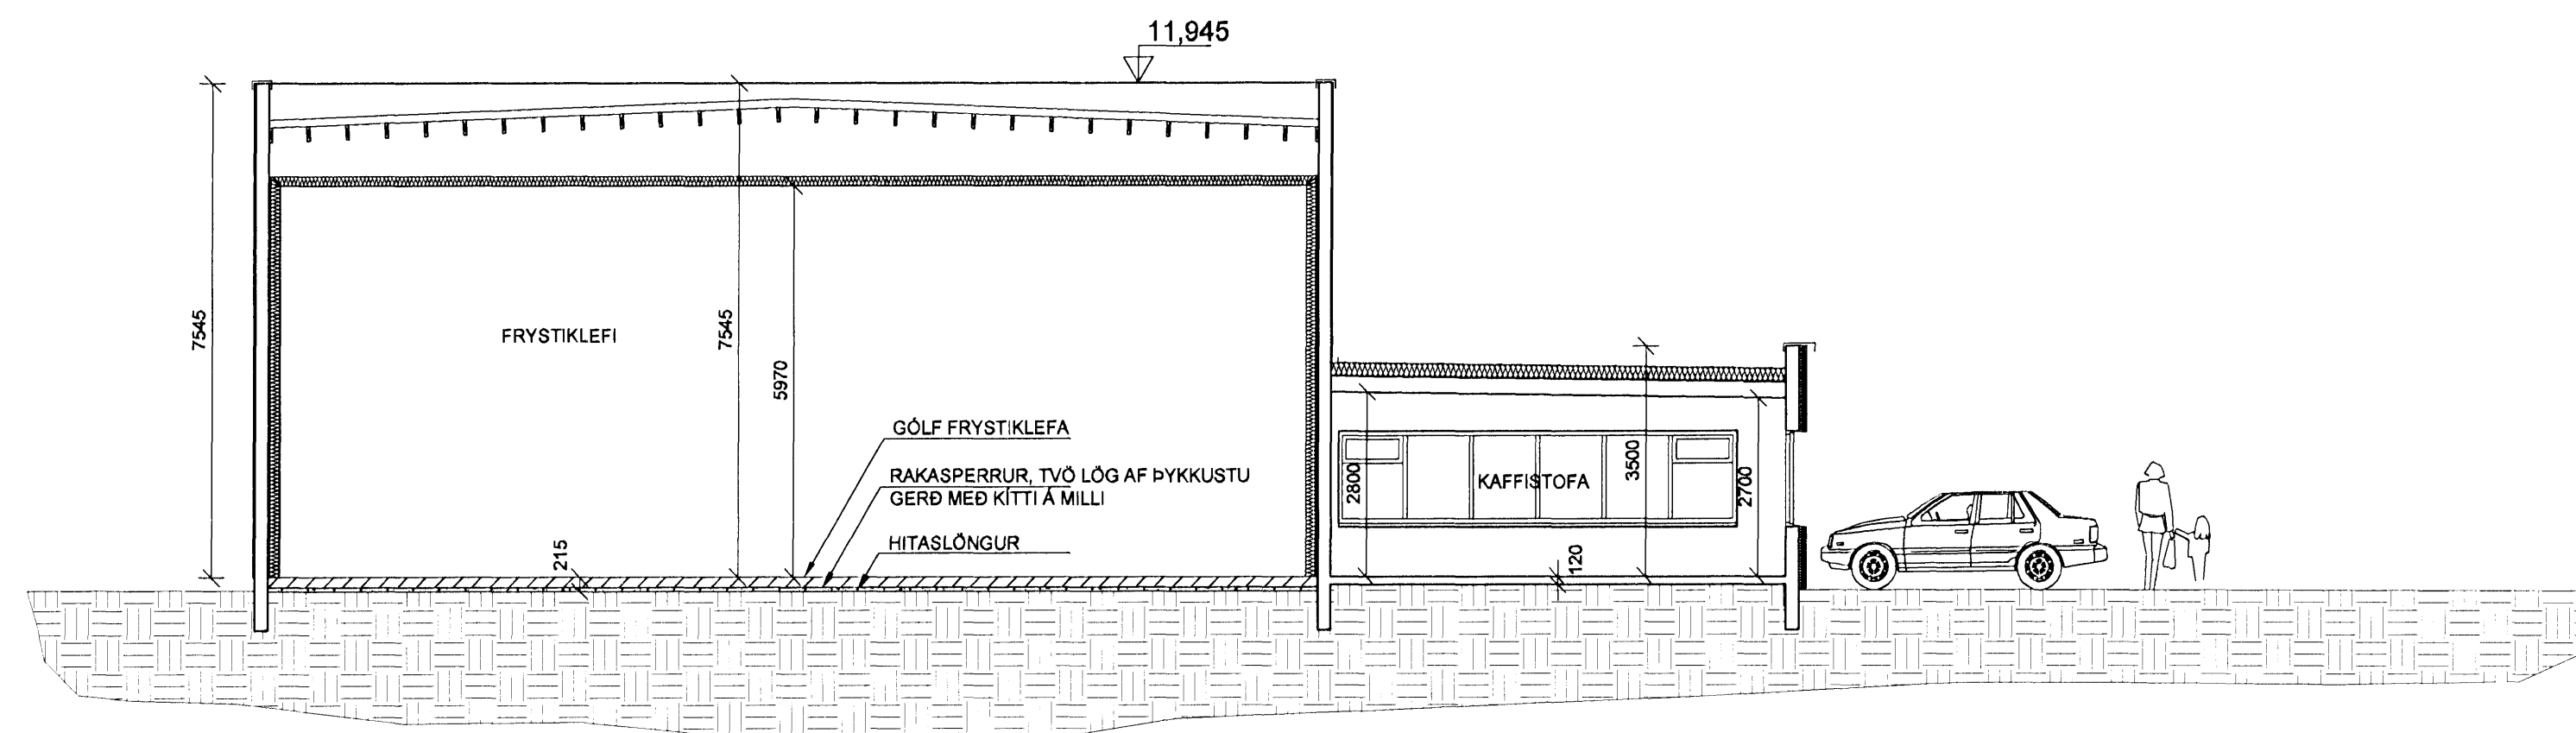

Samþykkt þann

1. ág. Álf. 2006
Byggingafræðingur í Hafnarfirði
P.h. Kristján Þórarinnsson

Handwritten signature

Útg. Dags. Skýring Hannað/Yfirfarið

VSB

VERKFRÆÐISTOFA

ÞÆJARHRAUN 20 · 220 HAFNARFJÖRDUR · KENNIT. 710706-2899
vsb@vsb.is · Sími 585 8600 · Fax 585 8610 · www.vsb.is


Áritun séðhórnaukar
Björn Guðafsson Kf. 180550 4889 *Björn G.*

Verkefni
LÖNSBRAUT 1
HAFNARFIRÐI

Verkhúsi
Aðaltekning

Snúð A, B og C

Hannað	Teiknað	Yfirfarið	Kvarði	Síða
BG	ERJ		1:100	/ A1
Dags	Verkefni	Teikning	Útgáfa	
25.07.2006	06762	A04	-	

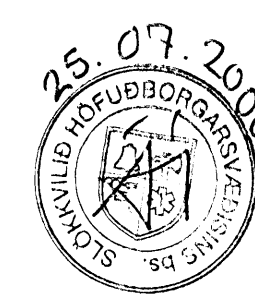

\\server\verfr\006\06762\06762-Lönsbraut_1-SnebbVA\06762_A04.dwg