Byggingarfulltrúi samþykkir erindið.

02 AUG. 2006

Bent skal á að samþykki þessu verður ekki vikið fyrir en eftir fullnægjandi eyðublaðaskil hönnuðar og skráningarþeirra hjá Byggingarfulltrúanum.

Byggingarfulltrúinn í Hafnarfirði
Fh. Kristján Þórarinsson

Grunnmynd 2. hæð

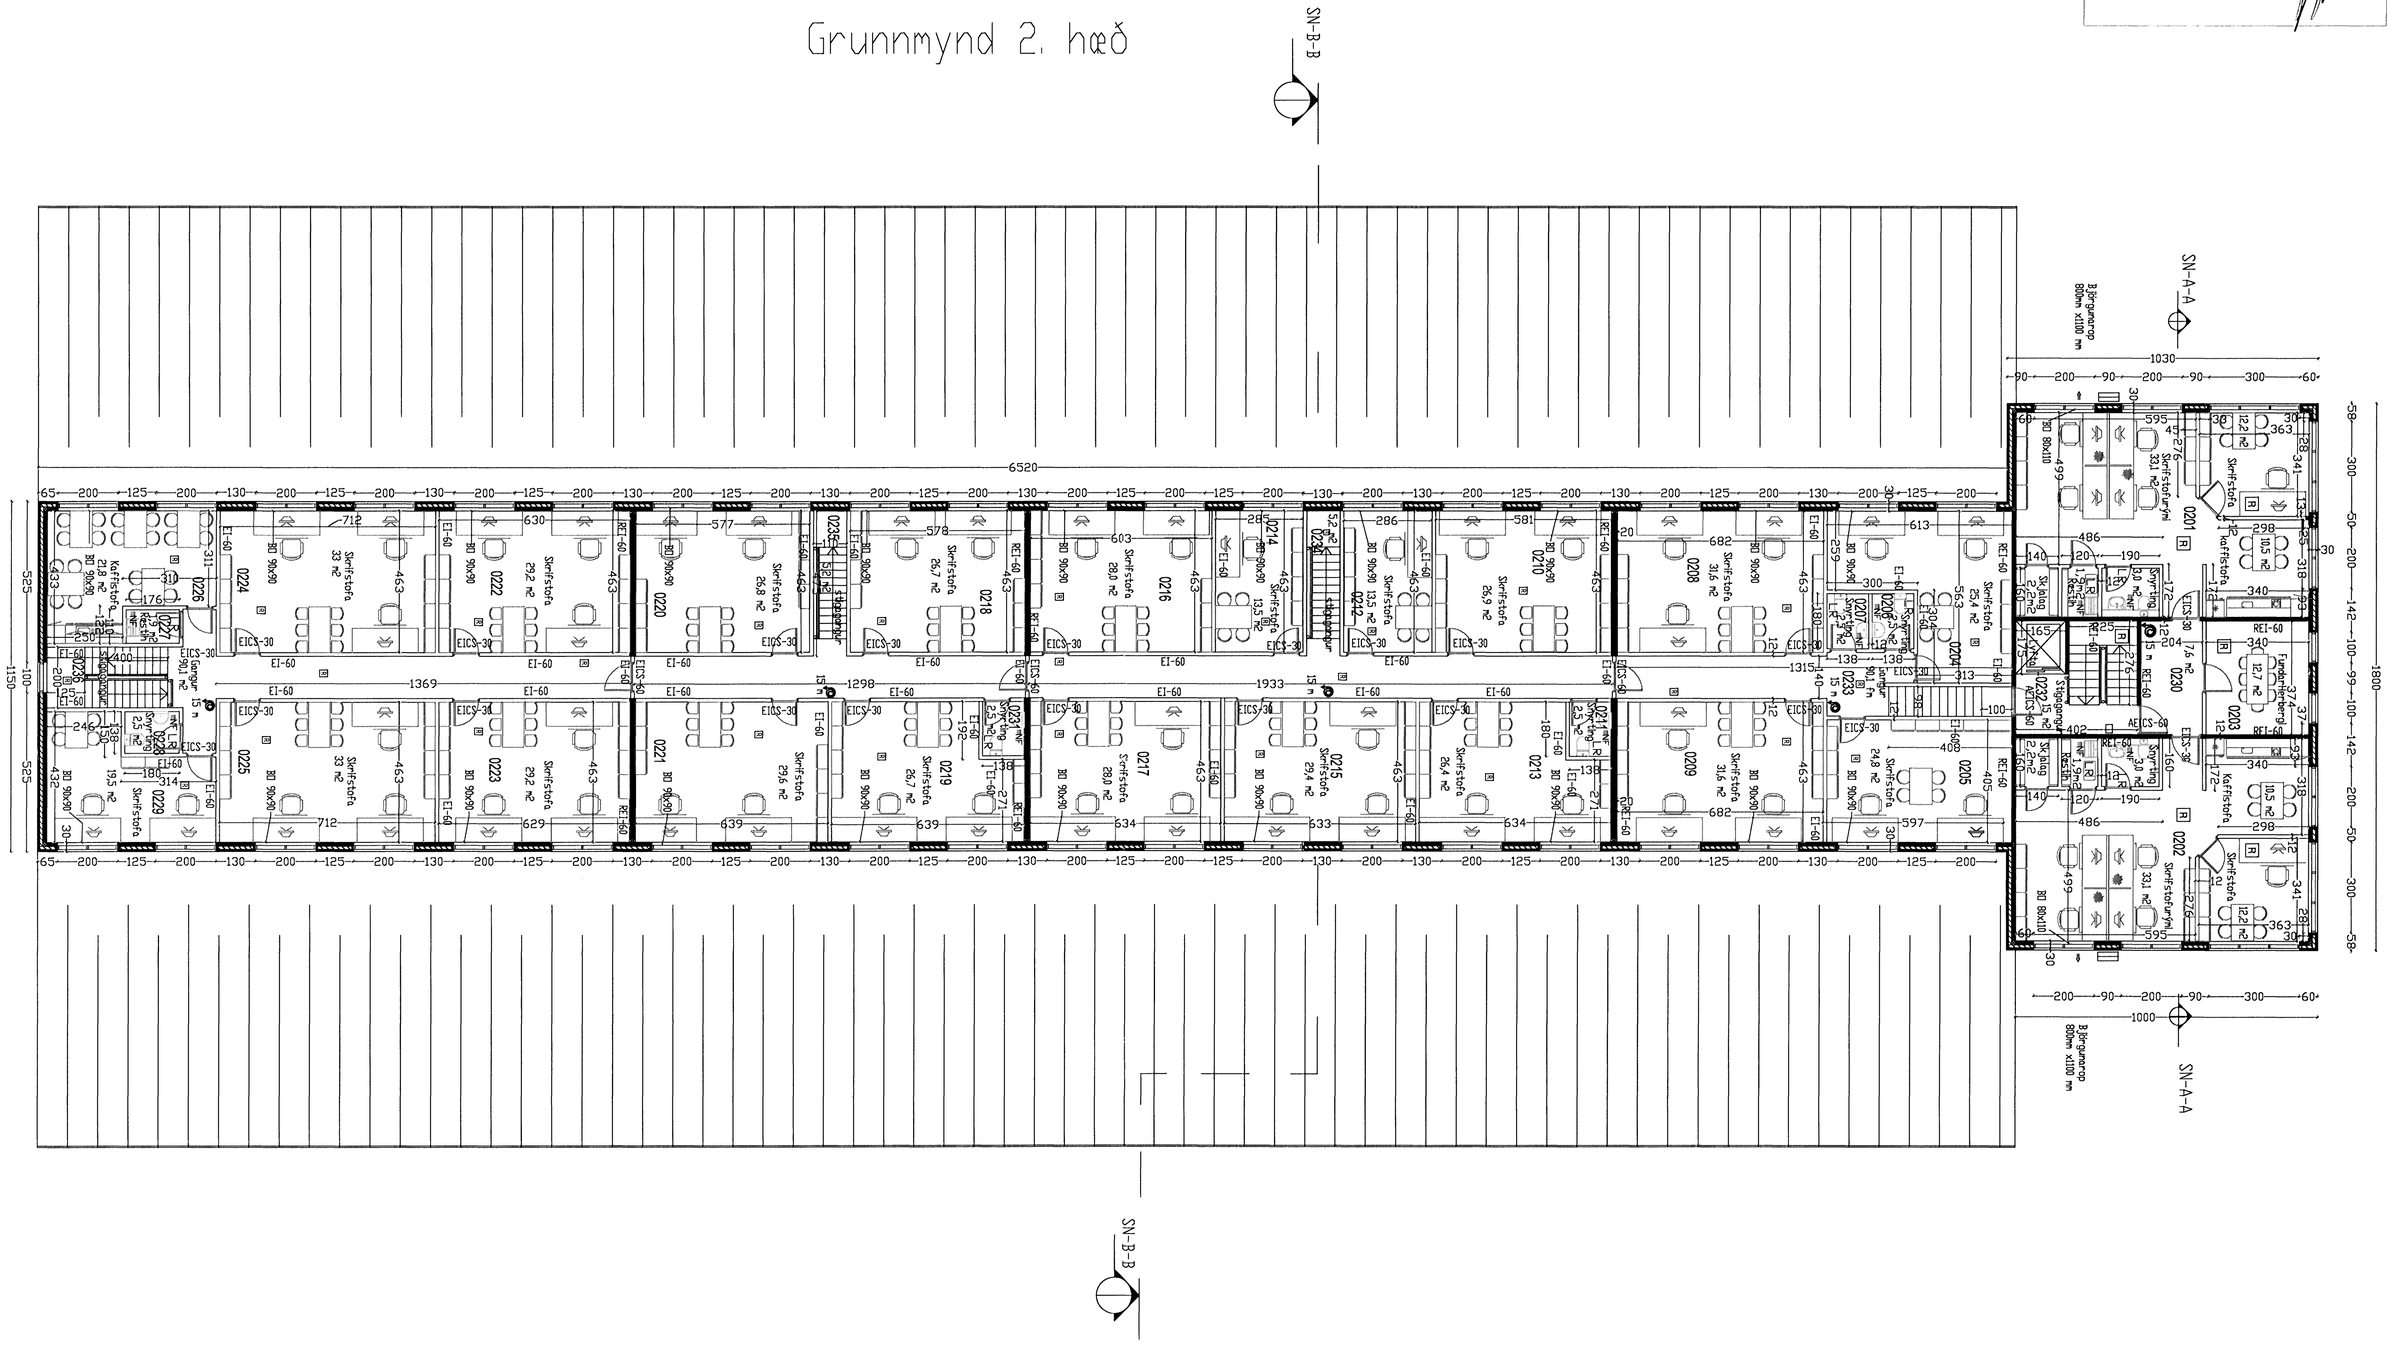

Sigurbjartur Halldórsson Birtingarhvísl 14, 110 Reykjavík kt. 230658-3479 s: 8768022	Teiknist Klettar ehf	Verkstaður Cuxhavengata 1, Hafnarfirði	
	Dagsetning 20.06.06	Viðfang Aðaluppdrætti Grunnmynd 2 hæð	Mælikvarði 1:100
Teiknari Sigurbjartur Halldórsson			Teikning nr. B103
Yfirfarið Gísli Hermannsson			Útgáfa 05-1
Samþykkt	Samþykkt aðaluppdrætti 11/7'06		