


# Cuxhavengata 1

Byggingarfulltrúi  
samþykkir erindið.  
02. AUG. 2006  
Bent skal á að samþykki þessi sérhur ekki virki  
þar sem eldur þinglingur og þinglingur fyrir singur  
innir og skemmta kemur frá Forsetisgættum ríkiss  
Byggingarfulltrúi í Hafnarfirði  
Elin Kristjánsson

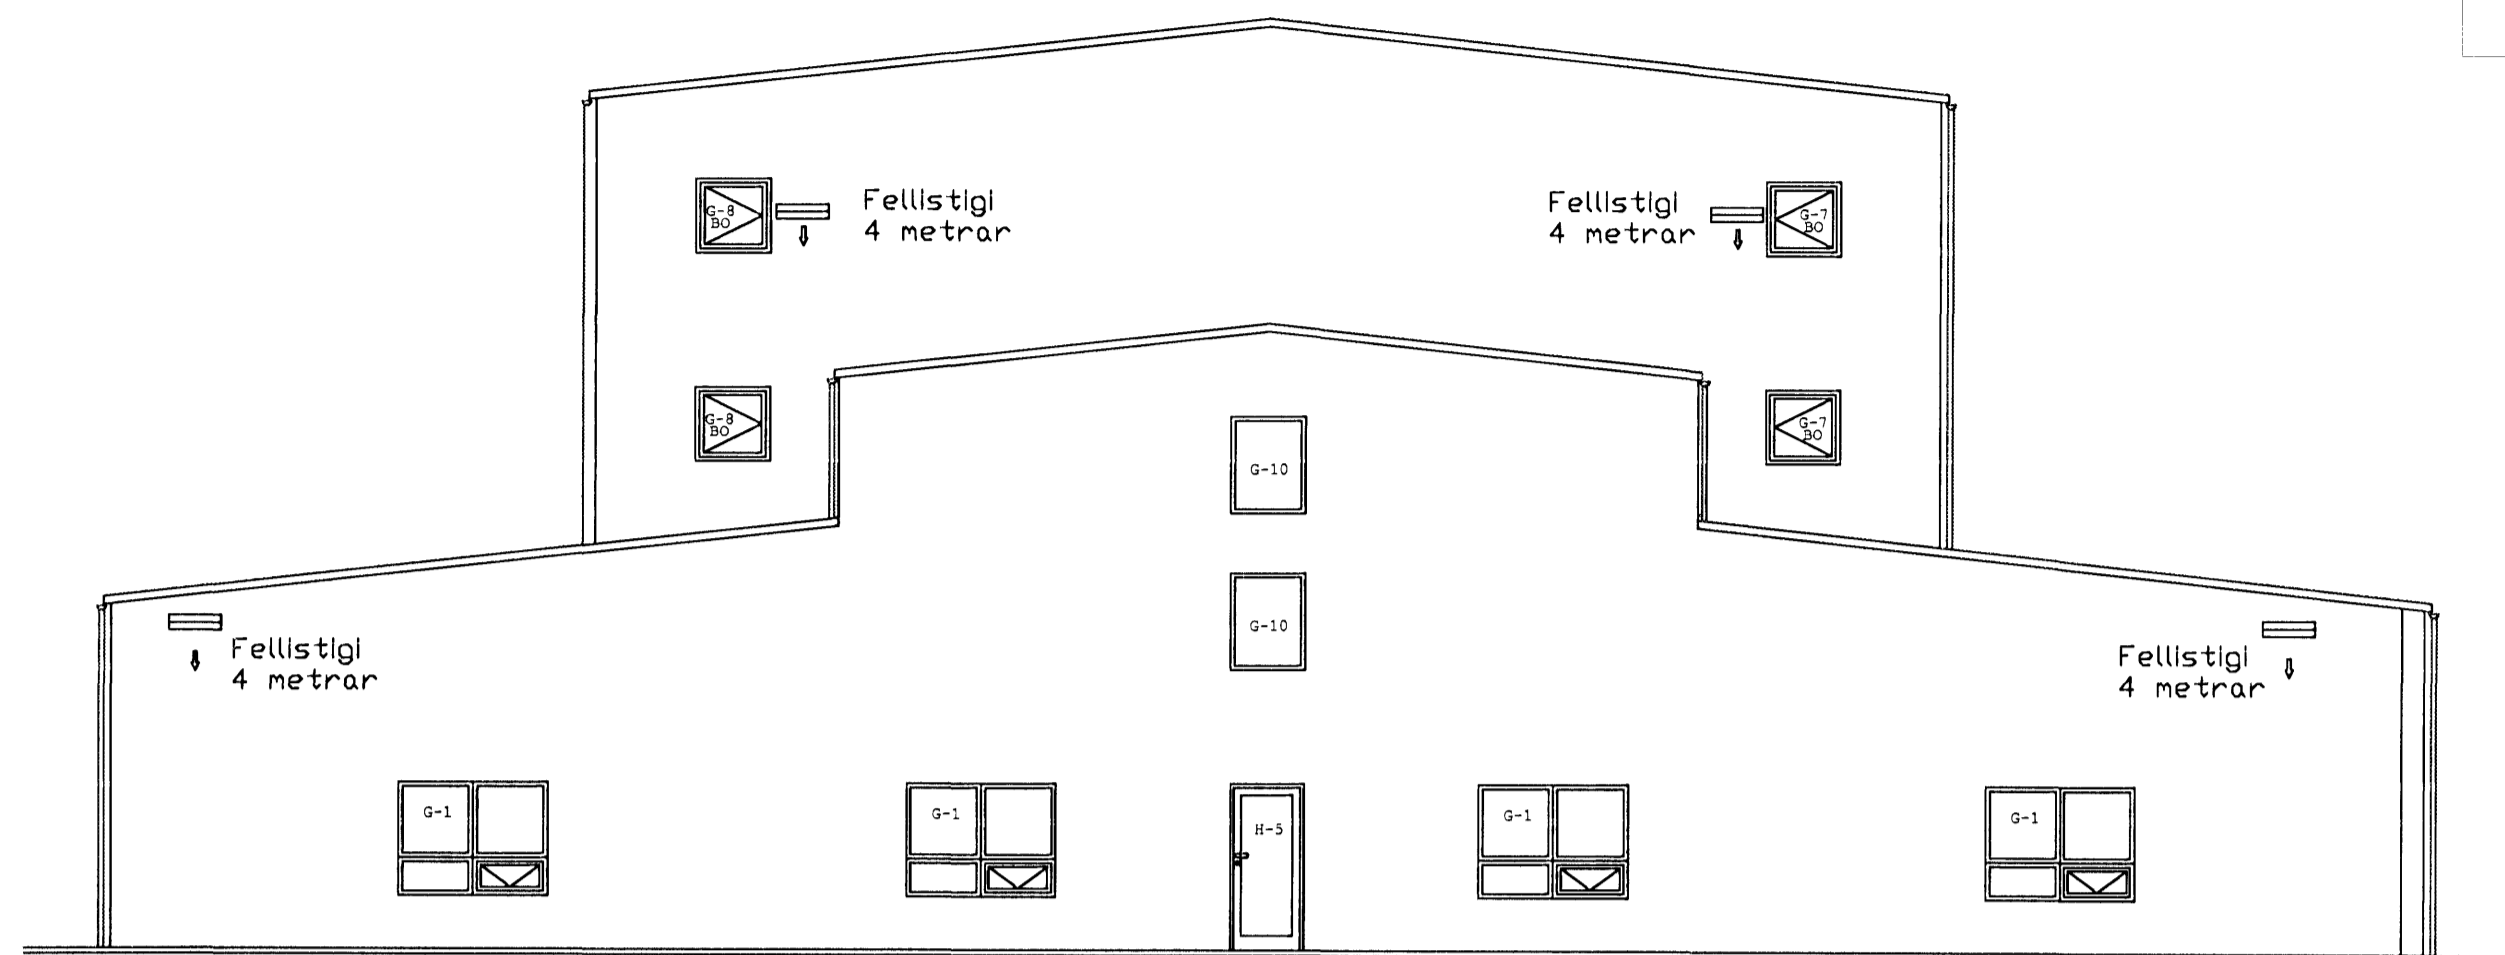

Austur



Vestur



Norður



Suður

Sigurbjartur Halldórsson Brúgárhvít 14, 110 Reykjavík Sími: 230655-3479 Sími: 8768022	Klettur ehf 20.06.06 Adaluppdrættir Útlit 1:100 Gísli Hermannsson	Cuxhavengata 1, Hafnarfirði B100 05-1 1/2 8-6
--	--	--