

Skýringar

Eldvarnir


Setja skal vörumerkt brunavörðunarkerfi í byggingu
Handslökkvíteldi skal setja í samræði við SHS.

- DT Merktur útgangur Gt ljós
- R Reykskjarni
- LR Loftræsing
- H Handslökkvíteldi
- BD Brunaop
- ☉ RBrunaslanga og lengd hennar 1 m.
- Fellingstigi
- Veggir
- Kleðning í flokki 1
- REI-60 • Bersandi, höfðun, einangrun, 1 60 mínútur
- EI-60 • Höfðun, einangrun, 1 60 mínútur
- Hurðir
- AEICS-60 • Höfðun, einangrun, sjálflokandi, reykblött 1 60 mínútur aðeins úr öðrennanlegum efnum
- EICS-30 • Höfðun, einangrun, sjálflokandi, reykblött 1 30 mínútur

Önnur tákni

- ØÍ Mál á teikningun eru 1 cm
- HV • Hitaveitunntald
- KV • Kaldaveitunntald
- RI • Rafnagnunntald
- SI • Sifunntald

Afstöðumynd
Cuxhavengata 1
1:500

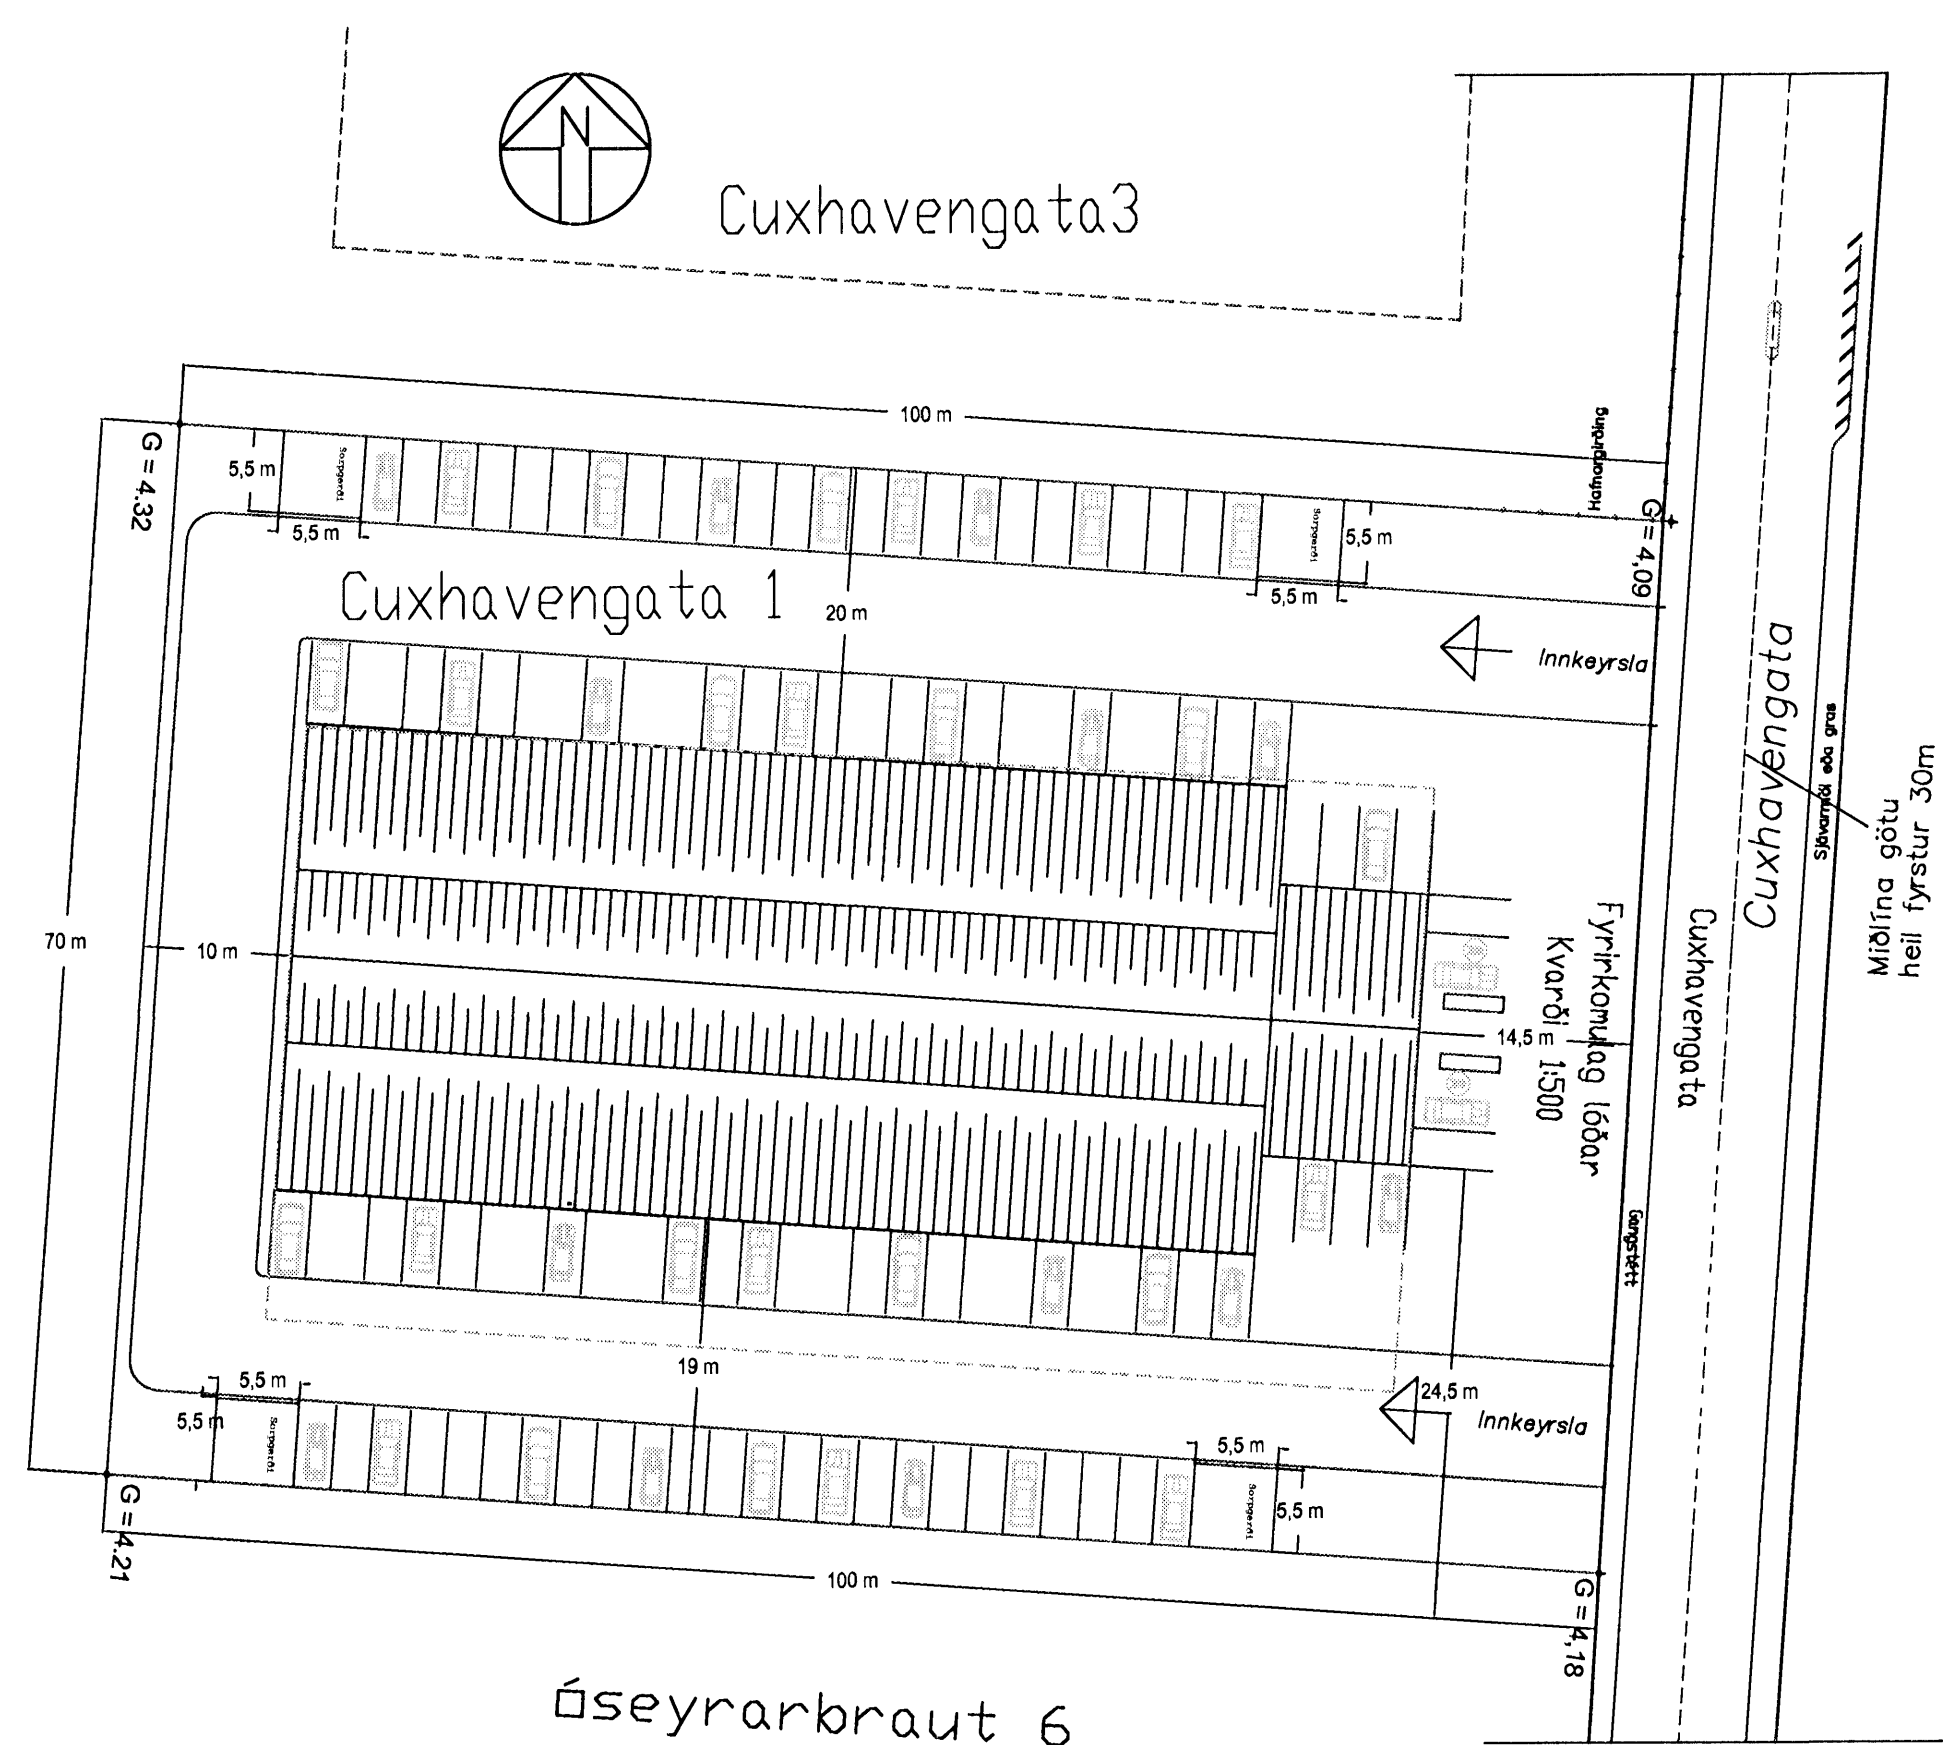

Cuxhavengata

Gangstétt

G = 4,09

Innkeyrsla

Fyrirkomulag lóðar
Kvarði 1:200

Innkeyrsla

G = 4,18

Sorppgerði

Sorppgerði

G = 4.32

G = 4.21

Byggingarfulltrúi
samþykkir erindið.
02. AUG. 2006
Bent skal á að samþykki þessi erindi ekki virk
þrá og eftir þingfyrirspurn og samþykkingu áráðs stjórnar
Byggingarfulltrúanna í Hafnarfirði.
P.H. Kristján Þóráðsson

Sigurbjartur Halldórsson Birtingarhlíð 14, 110 Reykjavík Sími: 230656-3479 Sími: 8768022	Klettar ehf 20.05.06	Cuxhavengata 1, Hafnarfirði
Sigurbjartur Halldórsson Góli Hermannsson	Aðaluppdrættir Skýringar, afstmyndir/lóð	B101 05-1

SÁH 1/7 06