Grunnmynd 1. hæð

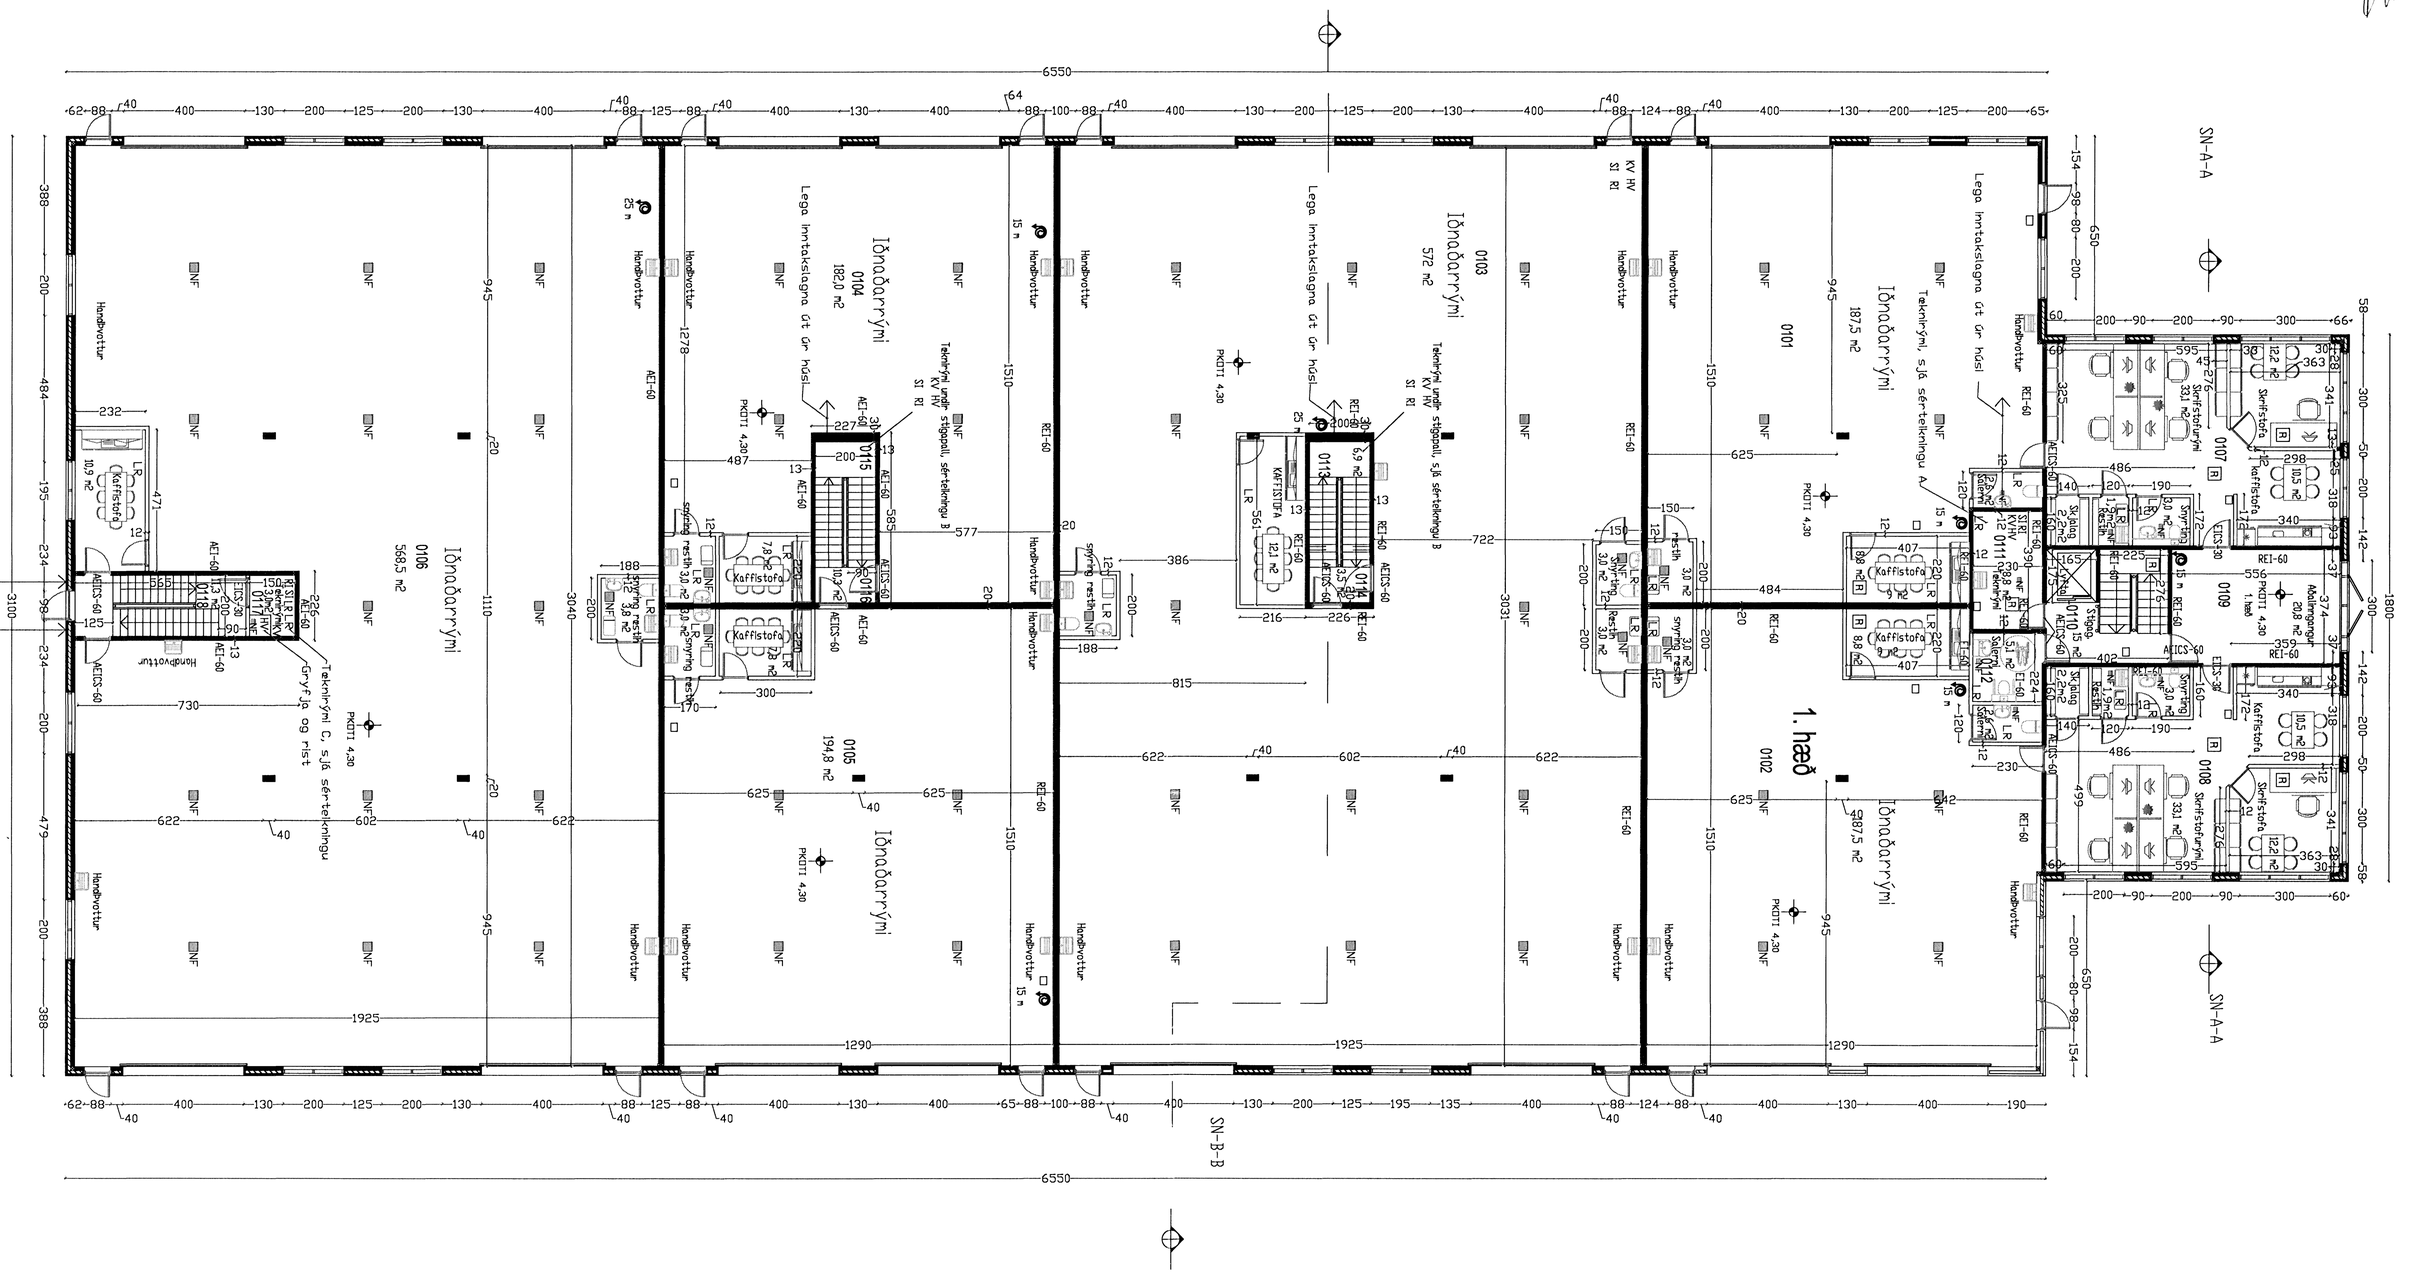

Byggingarfulltrúi samþykkir erindið.

02 AUG. 2006

Bent skal á að samþykkt þessi verður ekki virk fyrr en eftir þinglýsingu eignaskiptayfirlýsingar ásamt uppdráttum hennar hjá Fasteignaskrá ríkisins.

Byggingafulltrúinn í Hafnarfirði
F.h. Kristján Þórarinsson

Byggingar	Verkkaupi: Klettar ehf	Verkstaður: Cuxhavengata 1, Hafnarfirði	
Sigurbjartur Halldórsson Birtingarhvísl 14, 110 Reykjavík kt. 230658-3479 s: 8768022	Dagsetning: 20.06.06	Verkheiti: Aðaluppdrætti	Mynd nr.: B102
Teiknað: Sigurbjartur Halldórsson	Mælikvarði: 1:100	Grunnmynd 1 hæð	
Yfirfarið: Gísli Hermannsson			Verknúmer: 05-1
Samþykkt:	Samþykkt afgreiðslunefnd:	11/7/06	