


E	
D	
C	30.5.2006 svalir suð-aust, veggur á lóðamörkum vestur
B	8.4.2003 þakgluggar, hæðarkóðar, gluggasetning, samræming.
A	12.5.2002 hús minnkað/máisetning

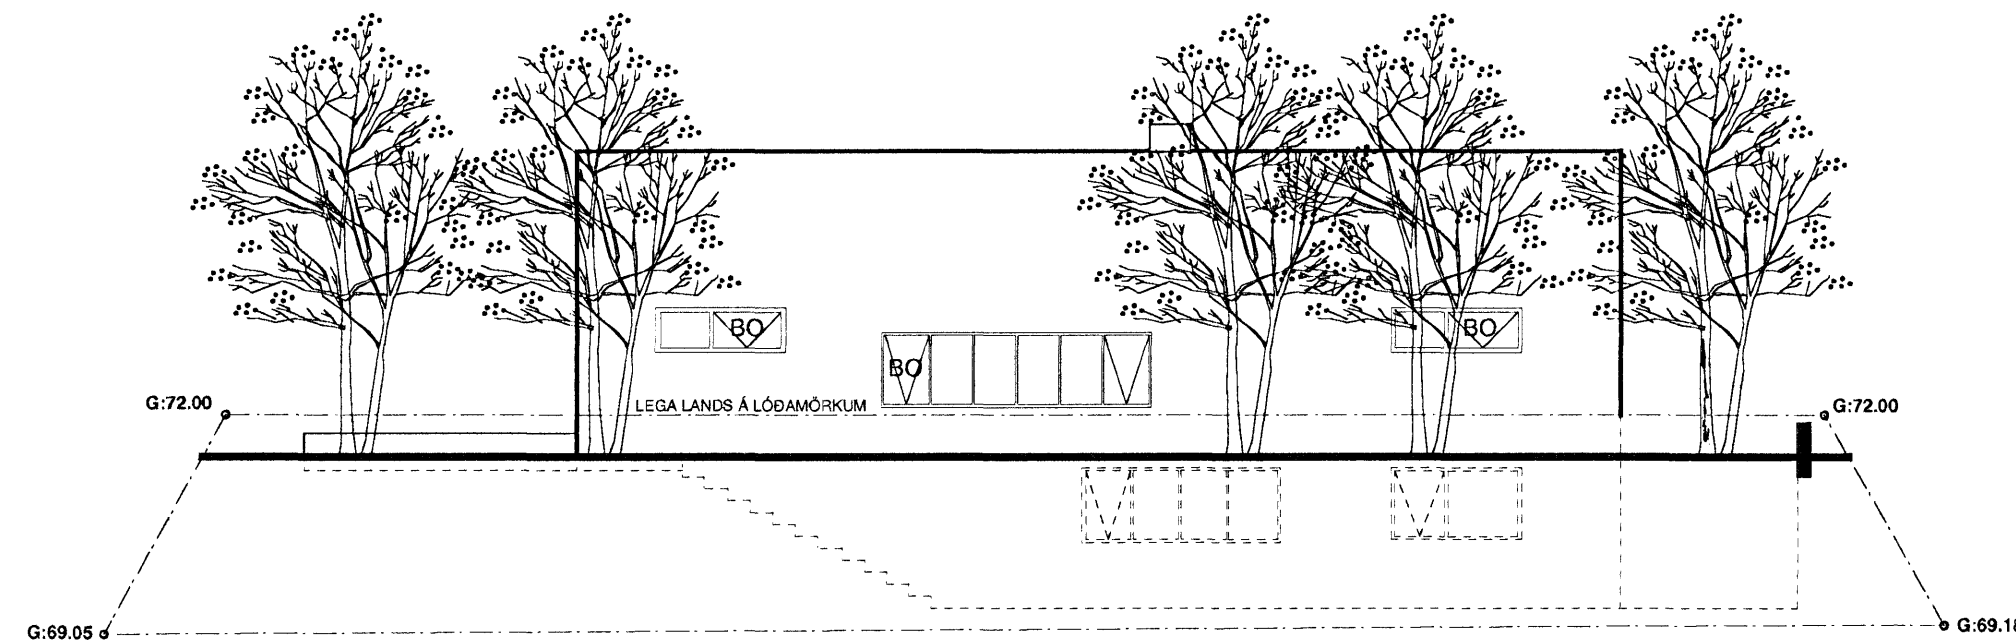

NORÐ - AUST

ERLUÁS 27

AÐALUPPDRAÐTÚR
ÚTLIT
2020
1 : 100
16.04.02

pk - hönnun
ARKITEKTAR
INGOLFSSTRÆTI 1A
REYKJAVÍK 101
5518050 SIMI
5518077 FAX
palmark@simnet.is
páimar kristmundsson arkitekt
0804555269

Frágangur lands á lóðamörkum skv. gr. 2.6. í skipulags og byggingarskilmálum og í samráði við lóðarhafa aðliggjandi lóða

27-400
C
Útgáfa