Samþykkt þann
23 ÁGÚ. 2006
Byggingafulltrúinn í Hafnarfirði
F.h. Kristján Þórarinsson

30.5.2006 svalir suð-aust, veggur á lóðamörkum vestur	E
15.7.2003 rýmisskráning 0103 og 0104	D
8.4.2003 þakgluggar, hæðarkóðar, gluggasetning, samræming.	C
12.5.2002 hús minnkað/málsetning	B
breyting.	A

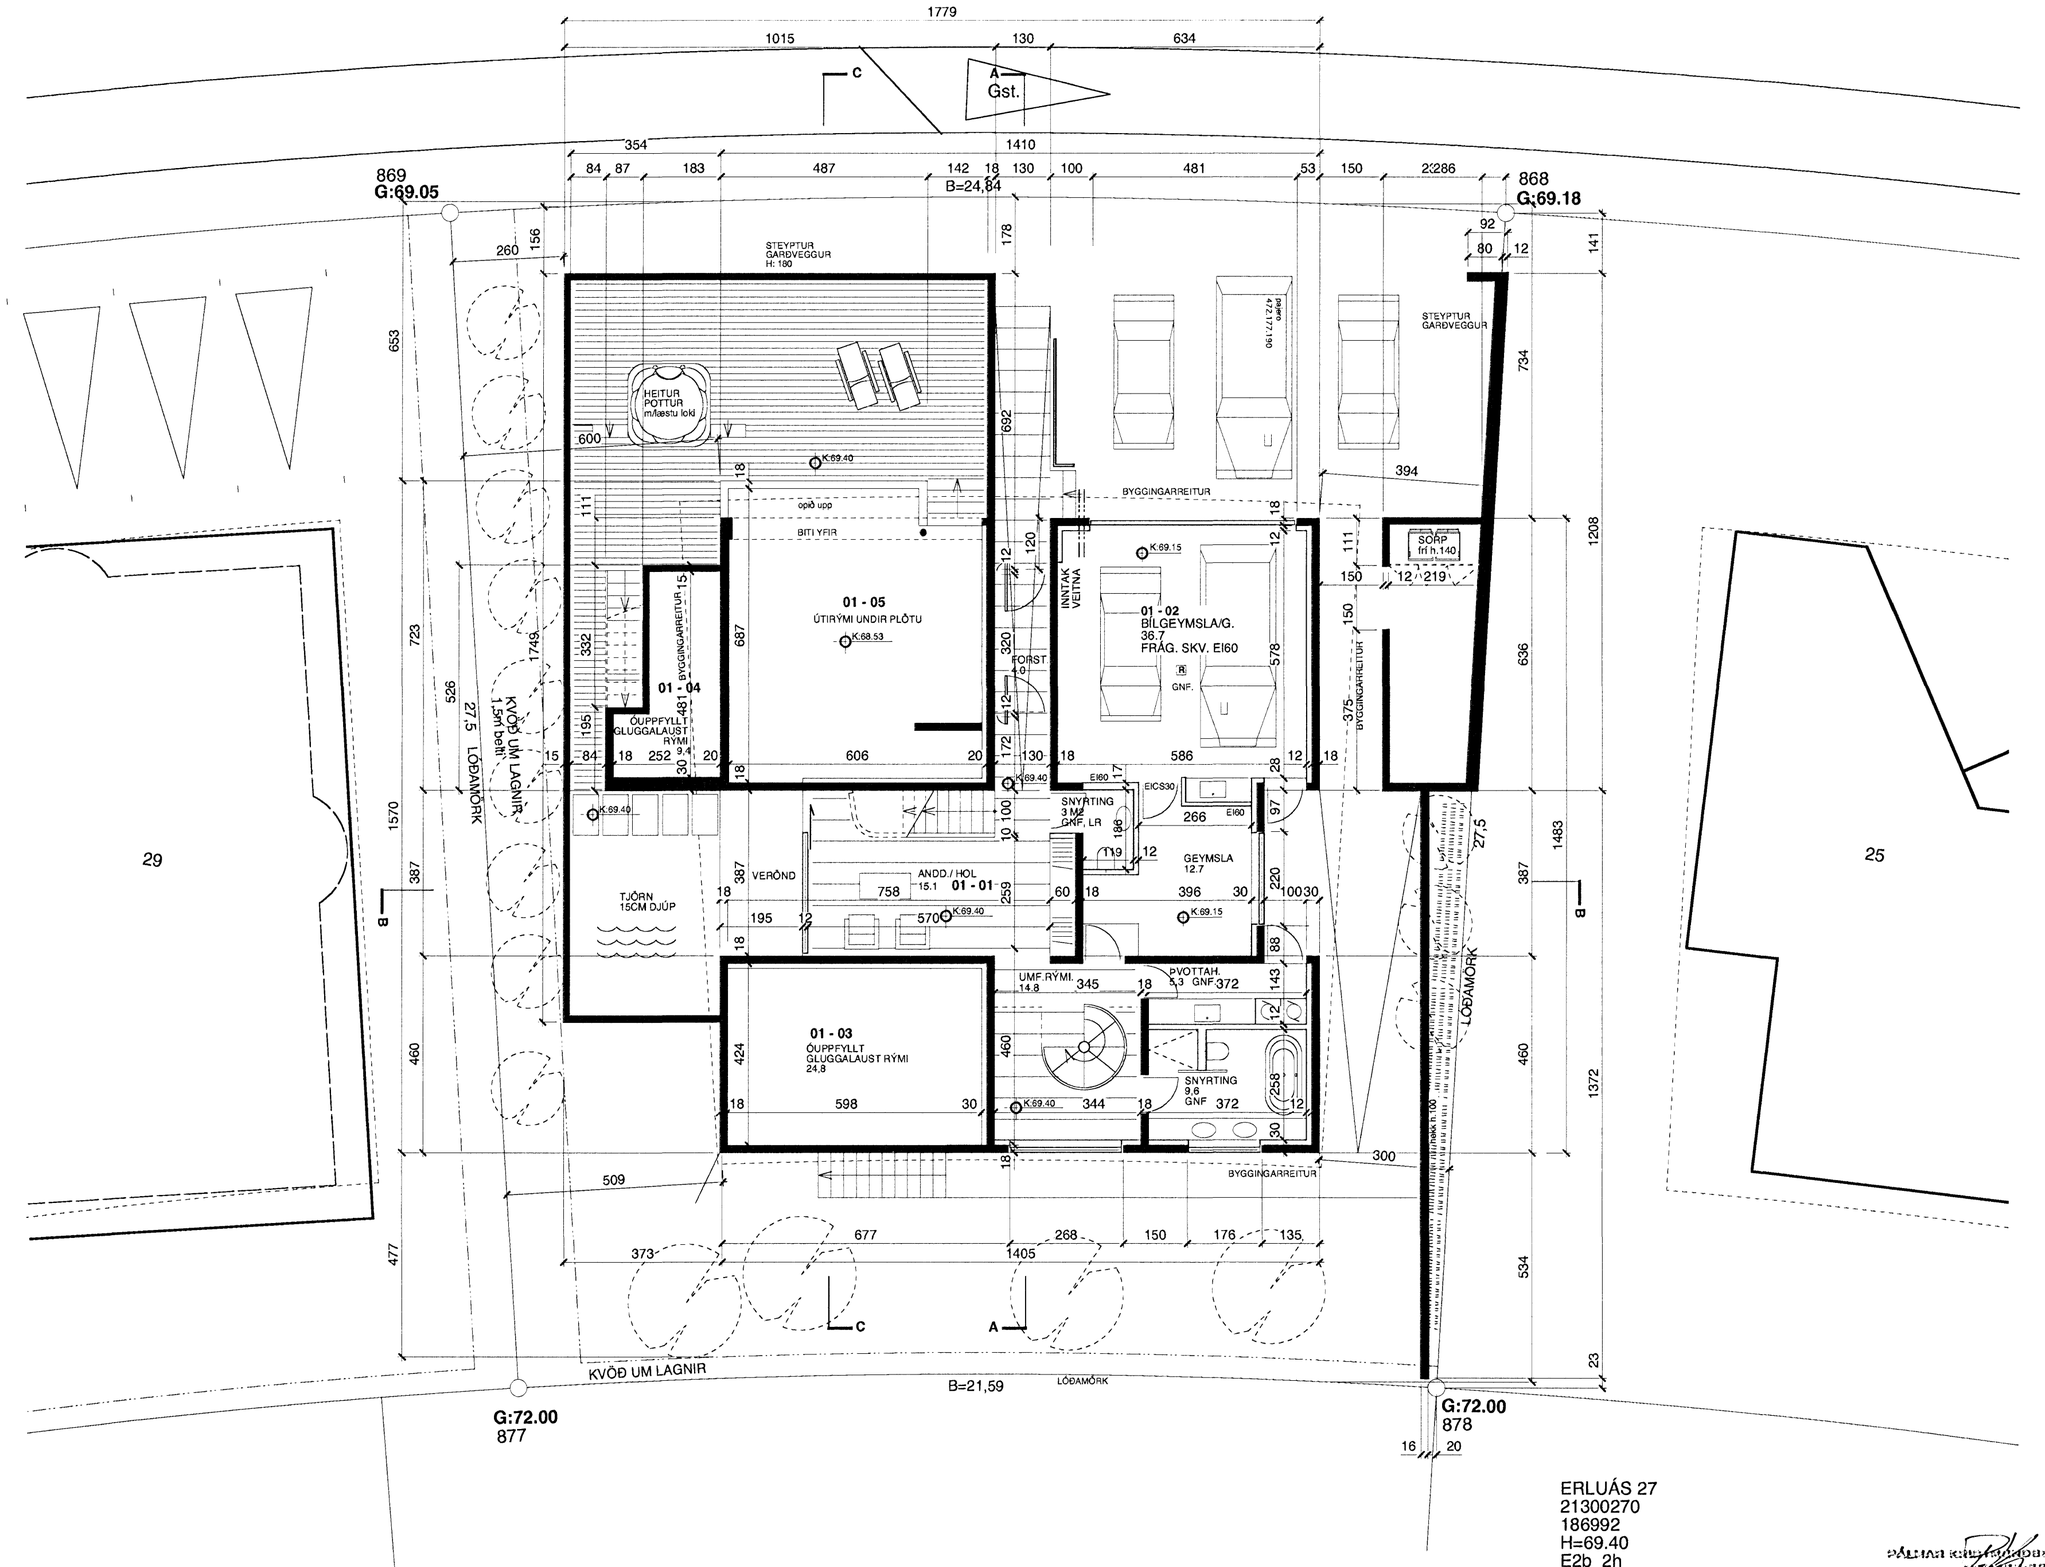

ERLUÁS 27

AÐALUPPDRÁTTUR
GRUNNMYND 1. HÆÐ — teikning
2020 — verknúmer
1 : 100 — mkv
16.04.02 — dags

pk - hönnun
ARKITEKTAR
INGÓLFSSTRÆTI 1A
REYKJAVÍK 101
5518050 SÍMI
5518077 FAX
palmark@simnet.is
pálmar kristmundsson arkitekt
0804555269

ERLUÁS 27
21300270
186992
H=69.40
E2b 2h

27-100 — teikning nr.
D — útgáfa

PÁLMAR KRISTMUNDSSON ARKITEKT
kt. 080455-3269