
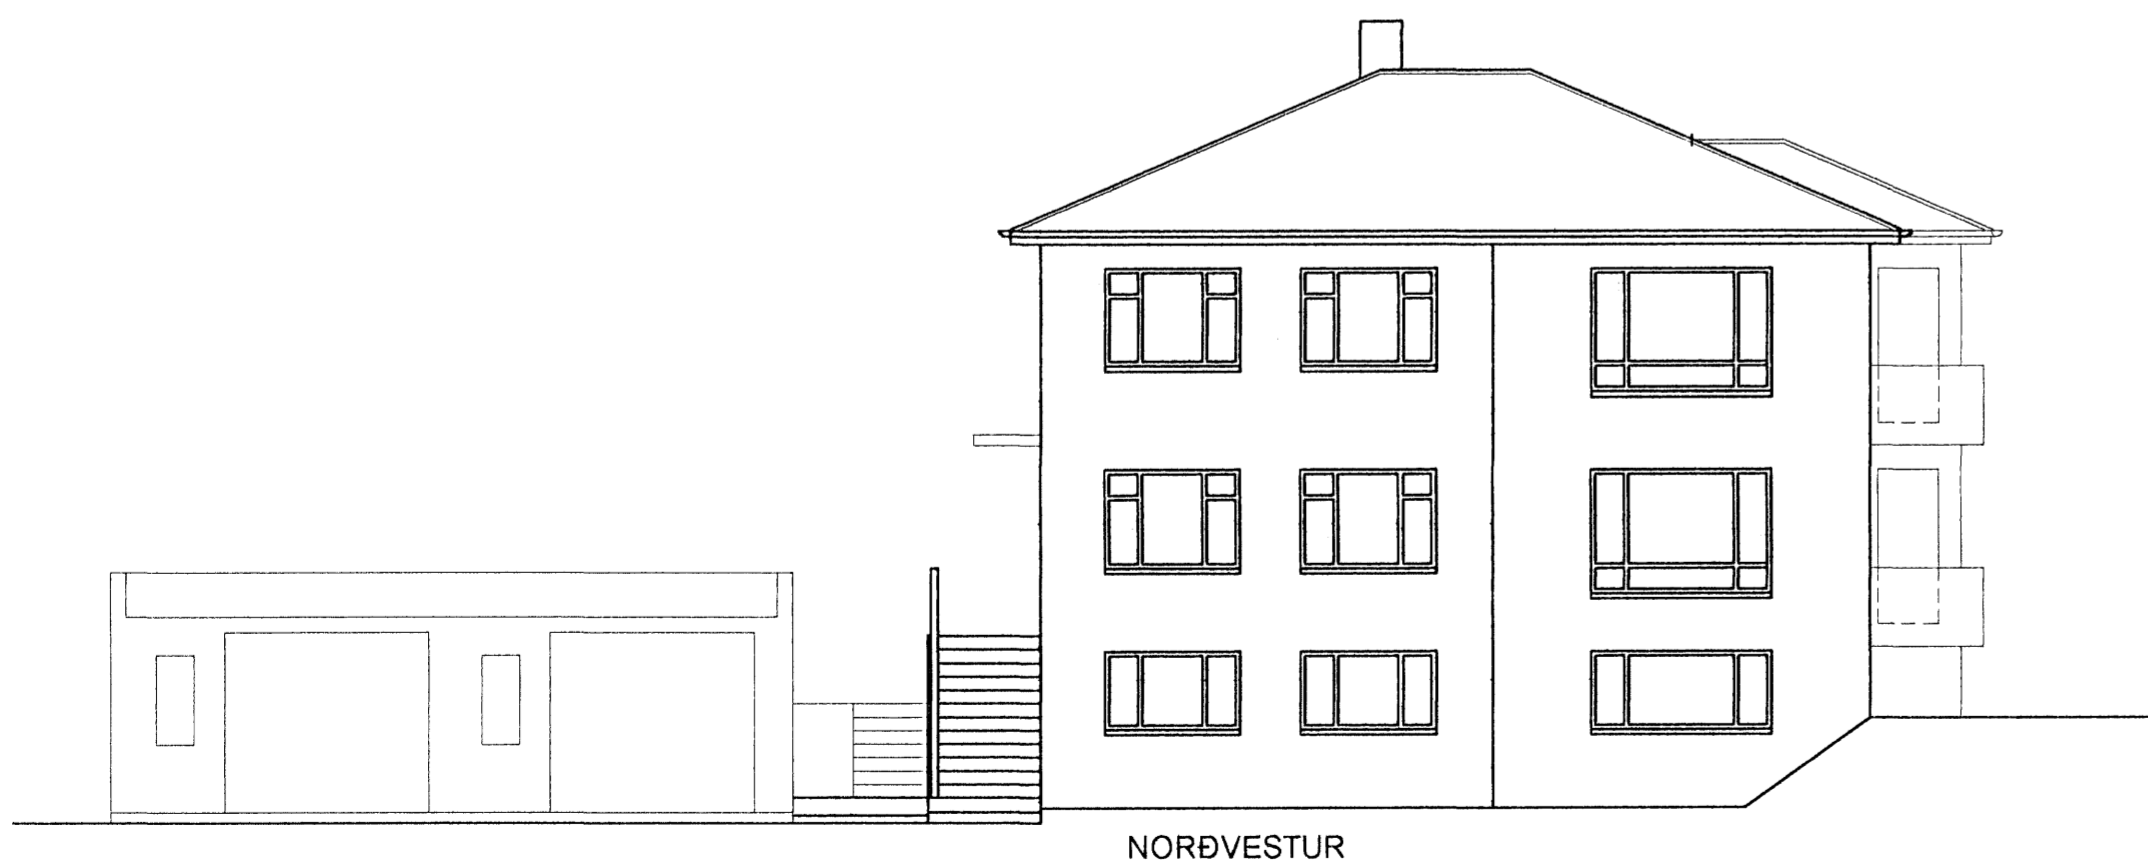
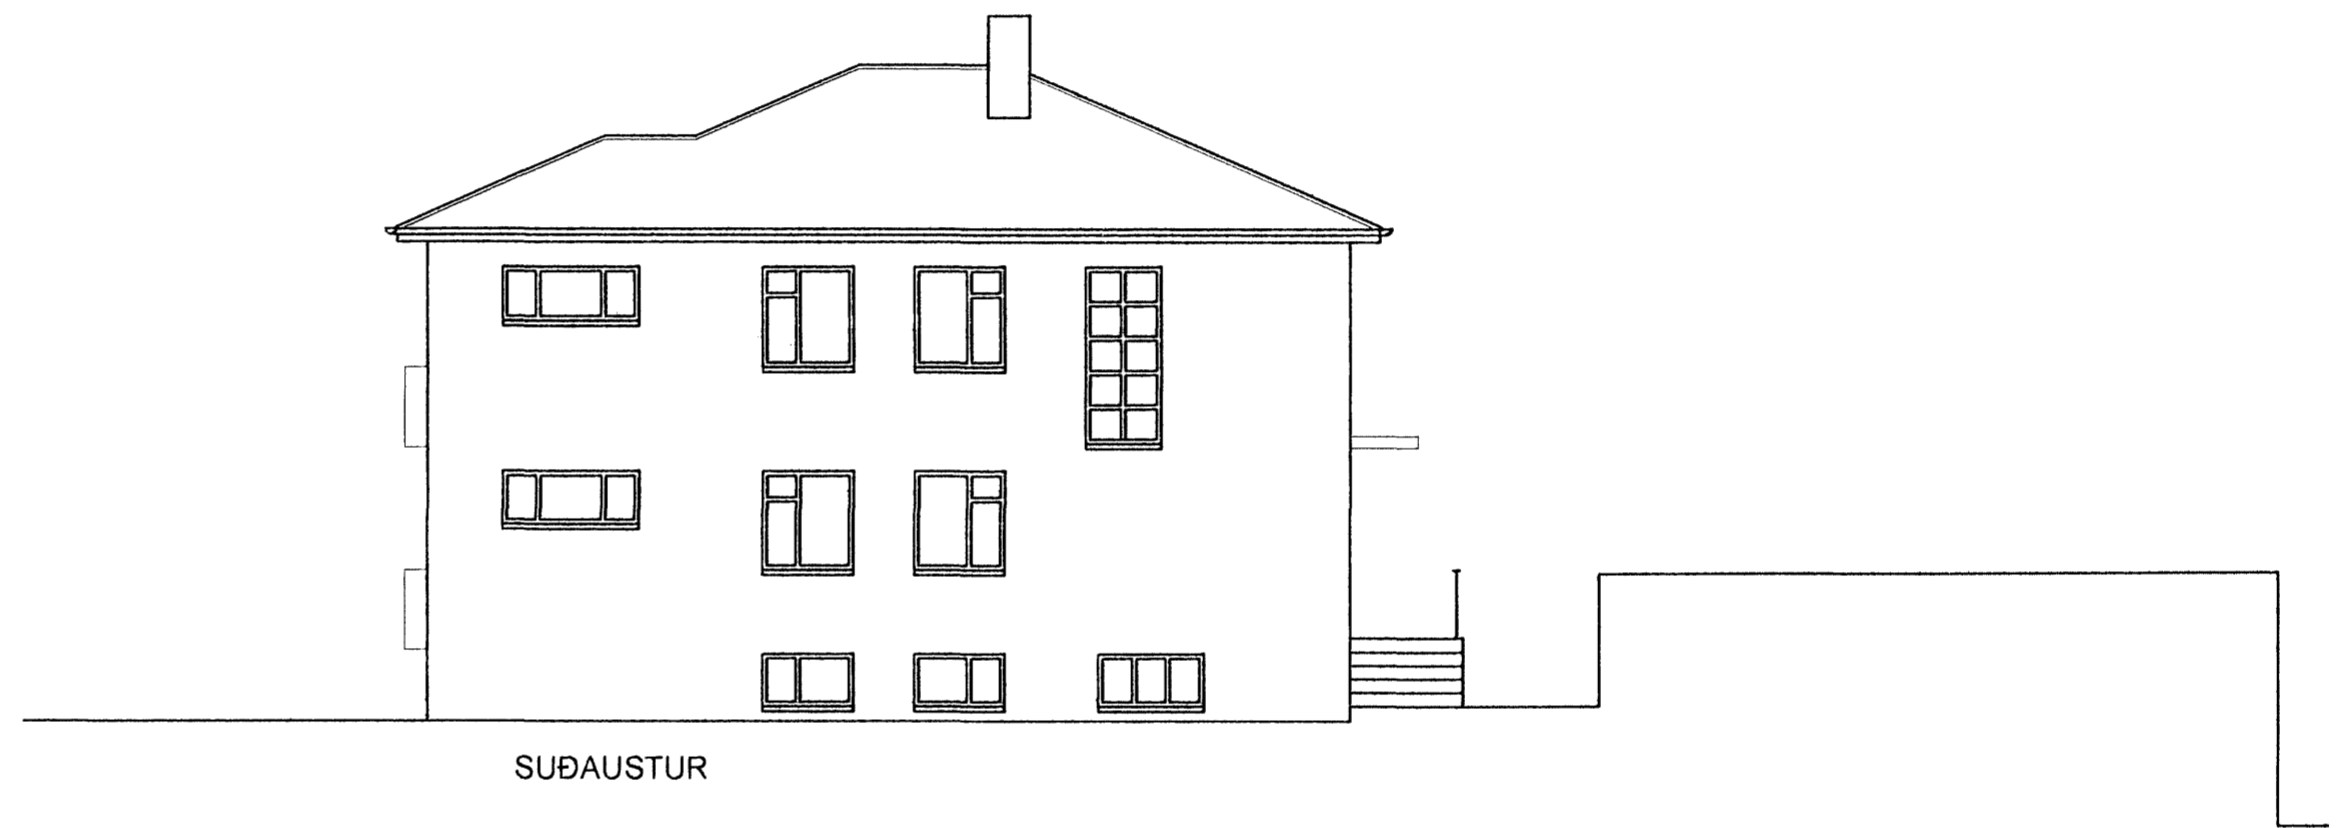
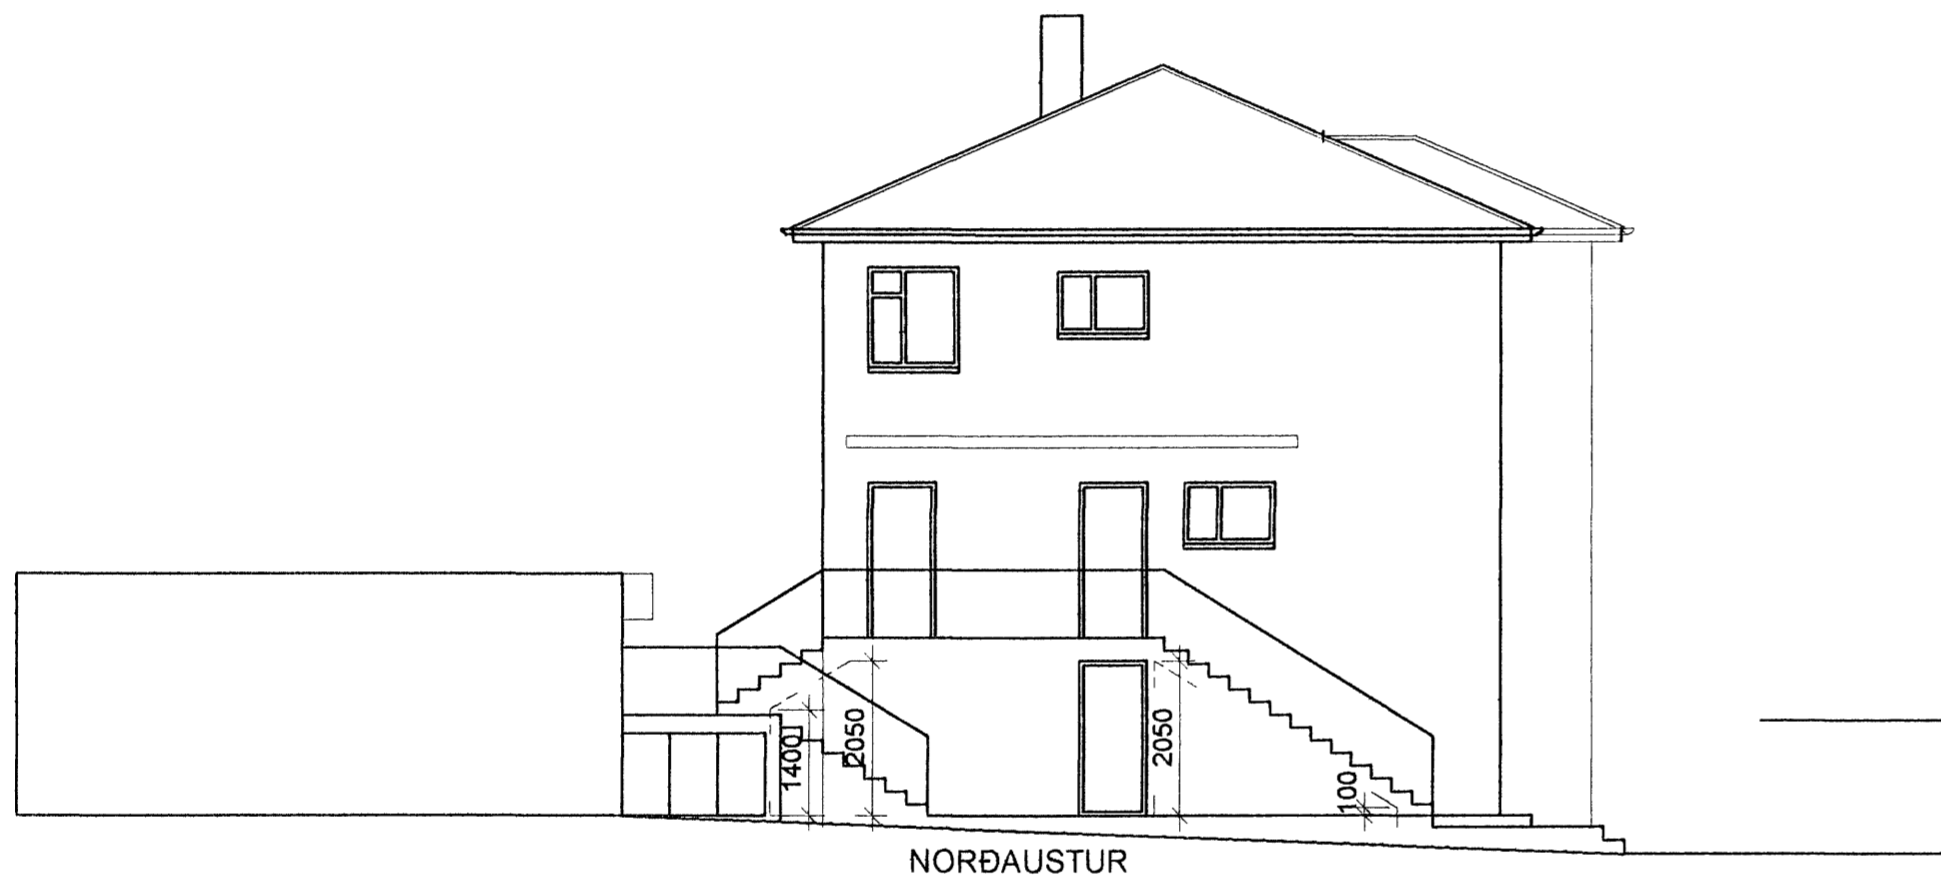


Byggingarfulltrúi
samþykkir erindið.

21 JUNI 2006

Bent skal á að samþykki þessi verður ekki virk.
Ívri en einn þingls söngu eignaskiptafrýsingar-
muna og skrángu heimar hjá fasteignamatari ríkisins.
Byggingarfulltrúinn í Hafnarfirði
Fl. Kristján Þórarinnsson

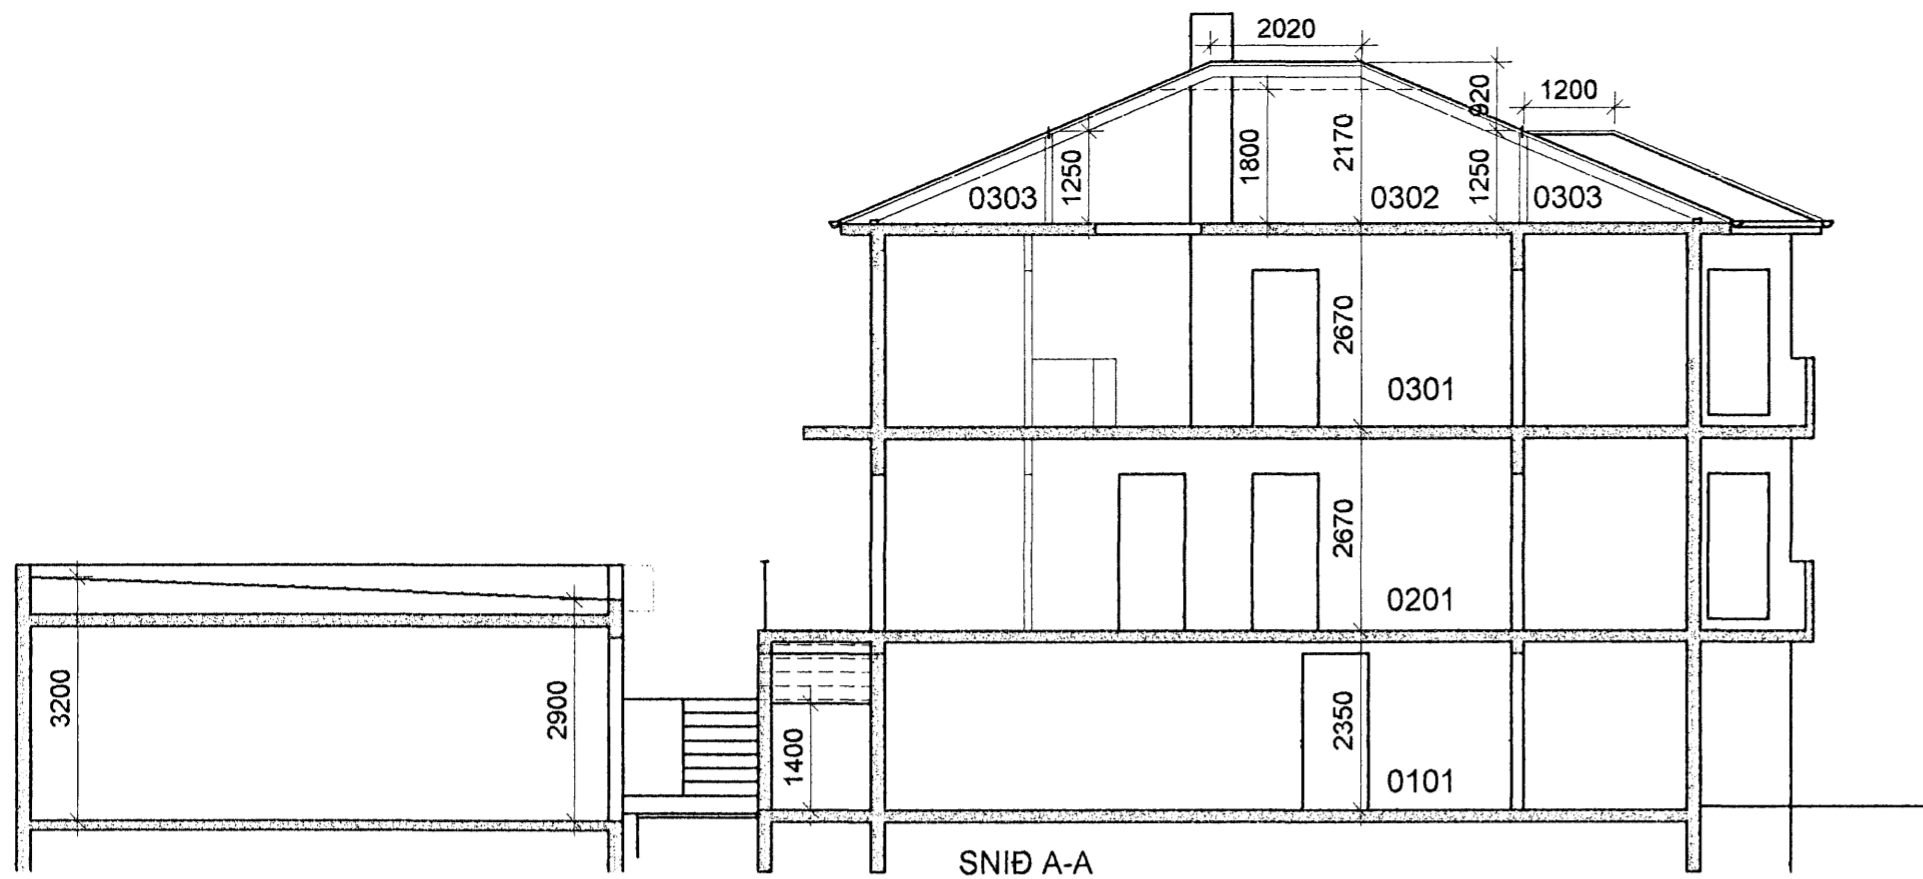

Línufyrir Aðalsteinsson
ÖLDUSLÓÐ 27, HAFNARFIRÐI BLO2



ÞRIÐJA HÆÐIN, ARKITEKTAR – SIGURÞÓR AÐALSTEINSSON FAÍ
AÐALTEIKNING
ÚTLIT, SNID

REYKJAVÍKURVEGI 6B 220 HAFNARFIRÐI
SÍMAR: 555 48 10 864 4188
KT 250144-3939
NETFANG: si@islandia.is
VERKNR:

HANNAÐ: TEIKNAD: SA DAGS: 18.05.2006 MKV: 1:100