



Úr Gildi

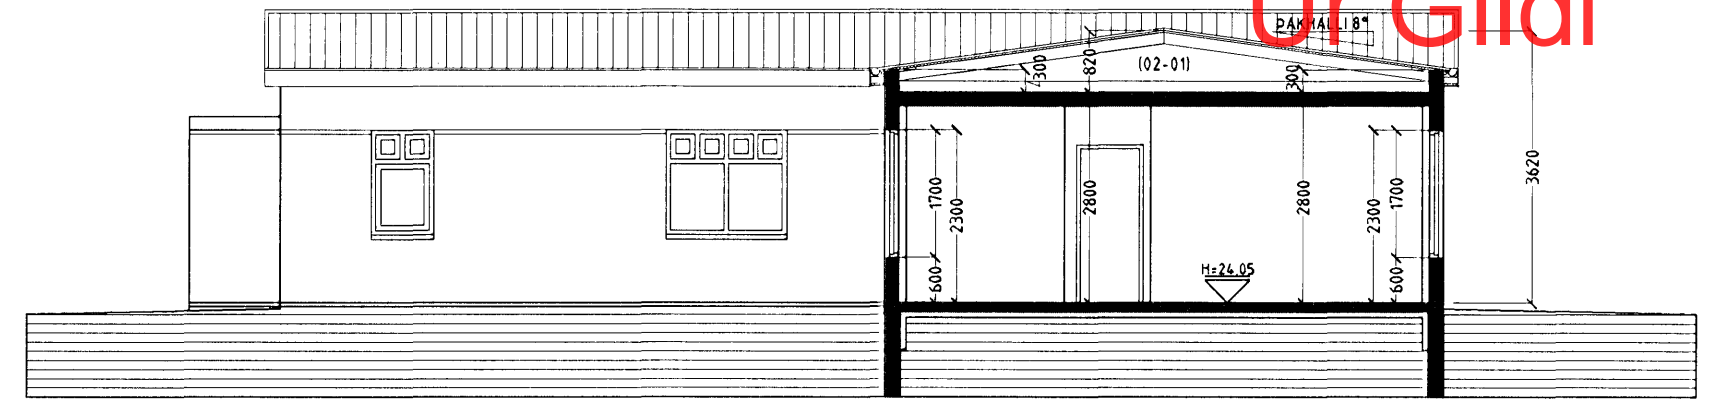


SNID A-A MKV. 1:100.

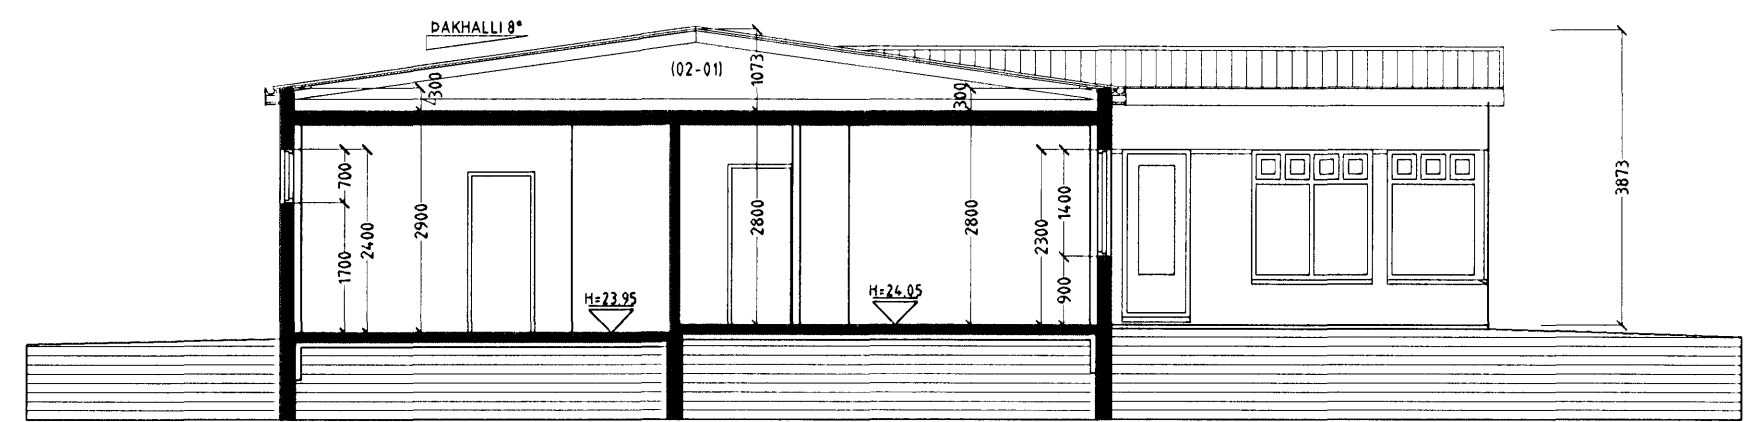

SNID B-B MKV. 1:100.

Vardandi frekari málsetningar, sjá sérteikningar aðalhönnuðar í mkv. 1:50.  
Sérupprættir skulu unnir þegar aðalupprættir hafa verið samþykktir af byggingaryfirvöldum.

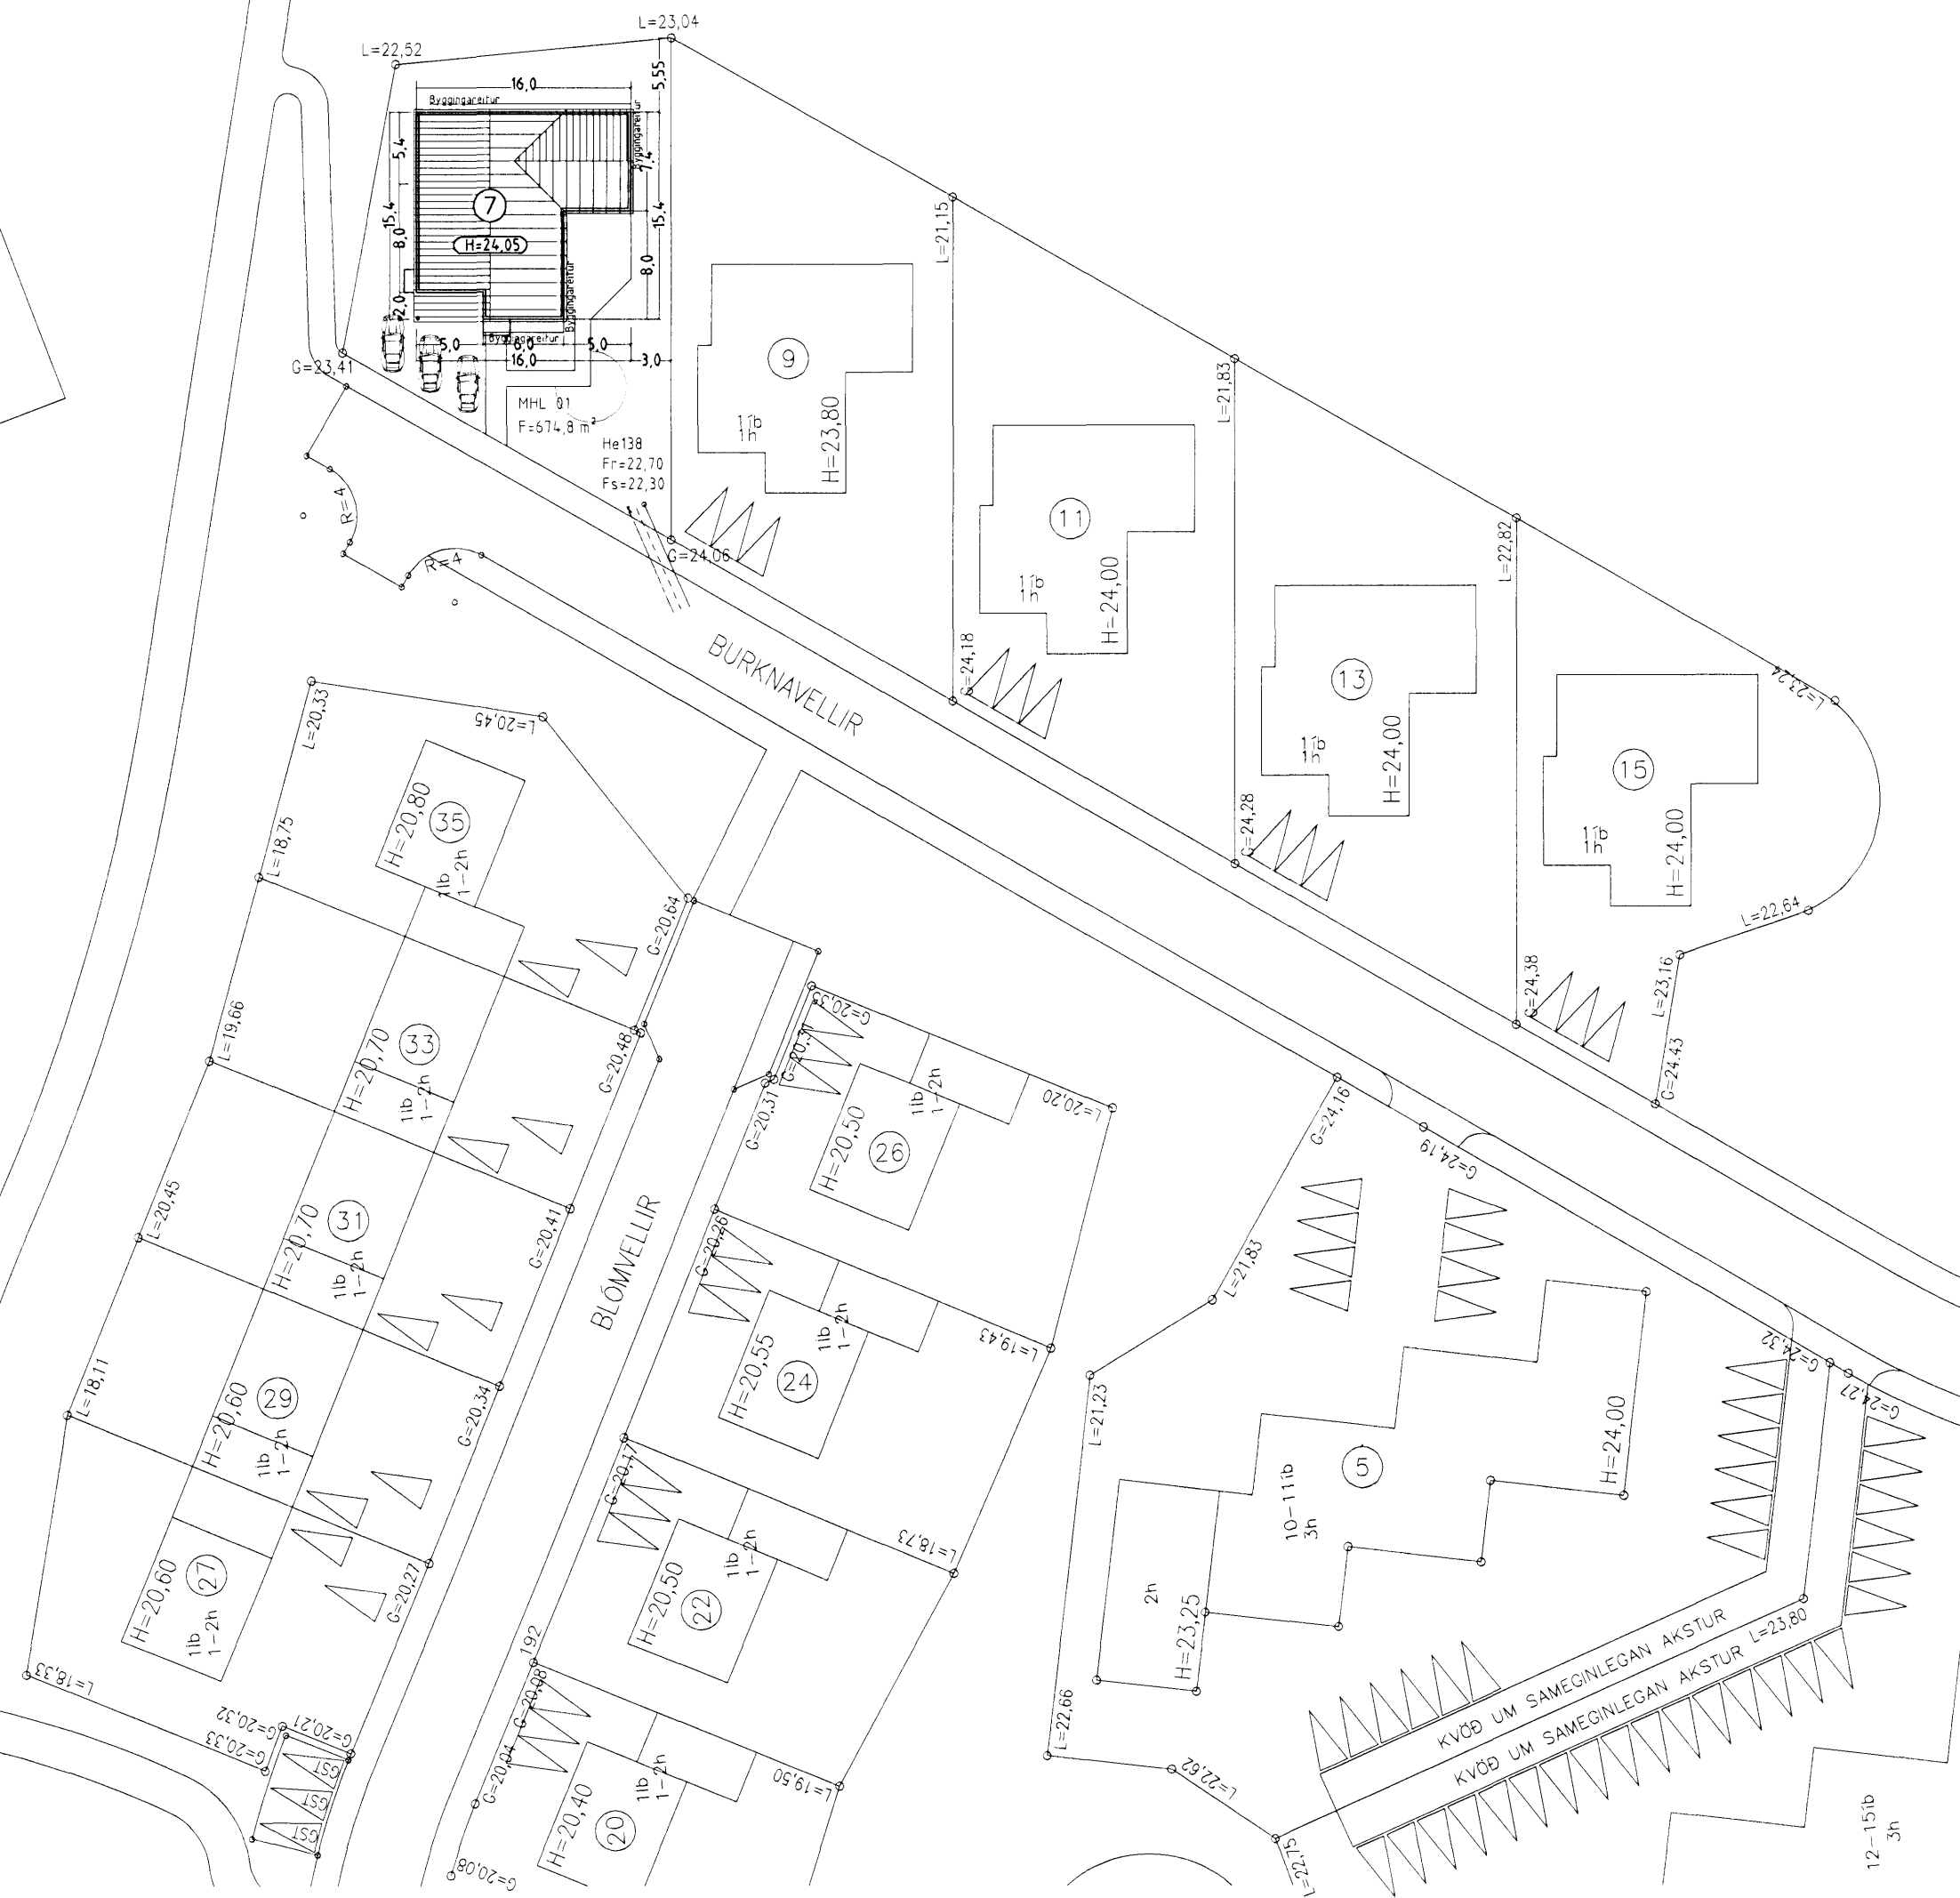

AFSTÖÐUMYND MKV. 1:500.

BURKNAVELLIR 7 HAFNARFIRÐI.

Sigurður Þorvarðarson byggingafræðingur b.f.í.  
Teiknistofan Strandgötu 11 220 Hafnarfirði.  
Sími: 5651510. Netfang: teiknistofan@islandia.is

Skýringar:	Aðaluppráttur.
Teikning:	Snid A-A, B-B & Afstöðumynd.
Mælikvæði:	1 : 100 & 1500.
Undirskrift:	<i>[Signature]</i>
Blað nr:	2 af 4.
Dagsetning:	18 júní 2006.
Breytt:	13.06.2006 Viðbygging geymsla, innra skipulag bílgeymslu.