



Samþykkt þann

28 JUN 2006

Byggingafræðingur
F.h. Jón Sigurðsson

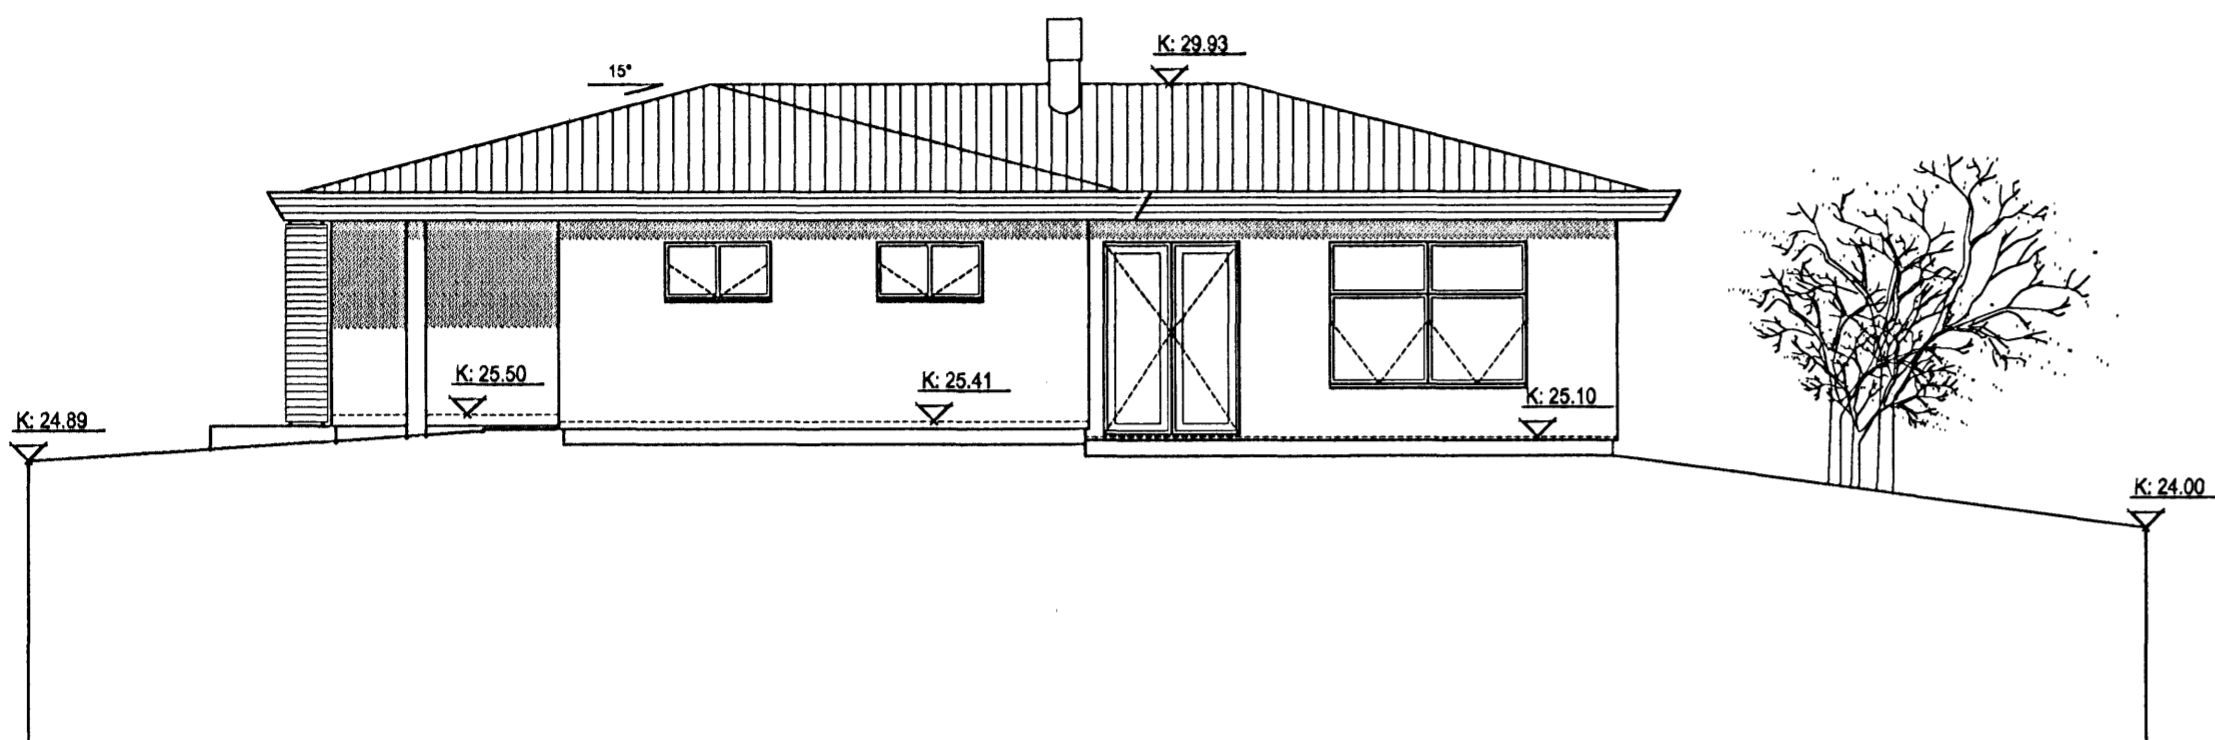


ÚTLIT VESTUR 1:100

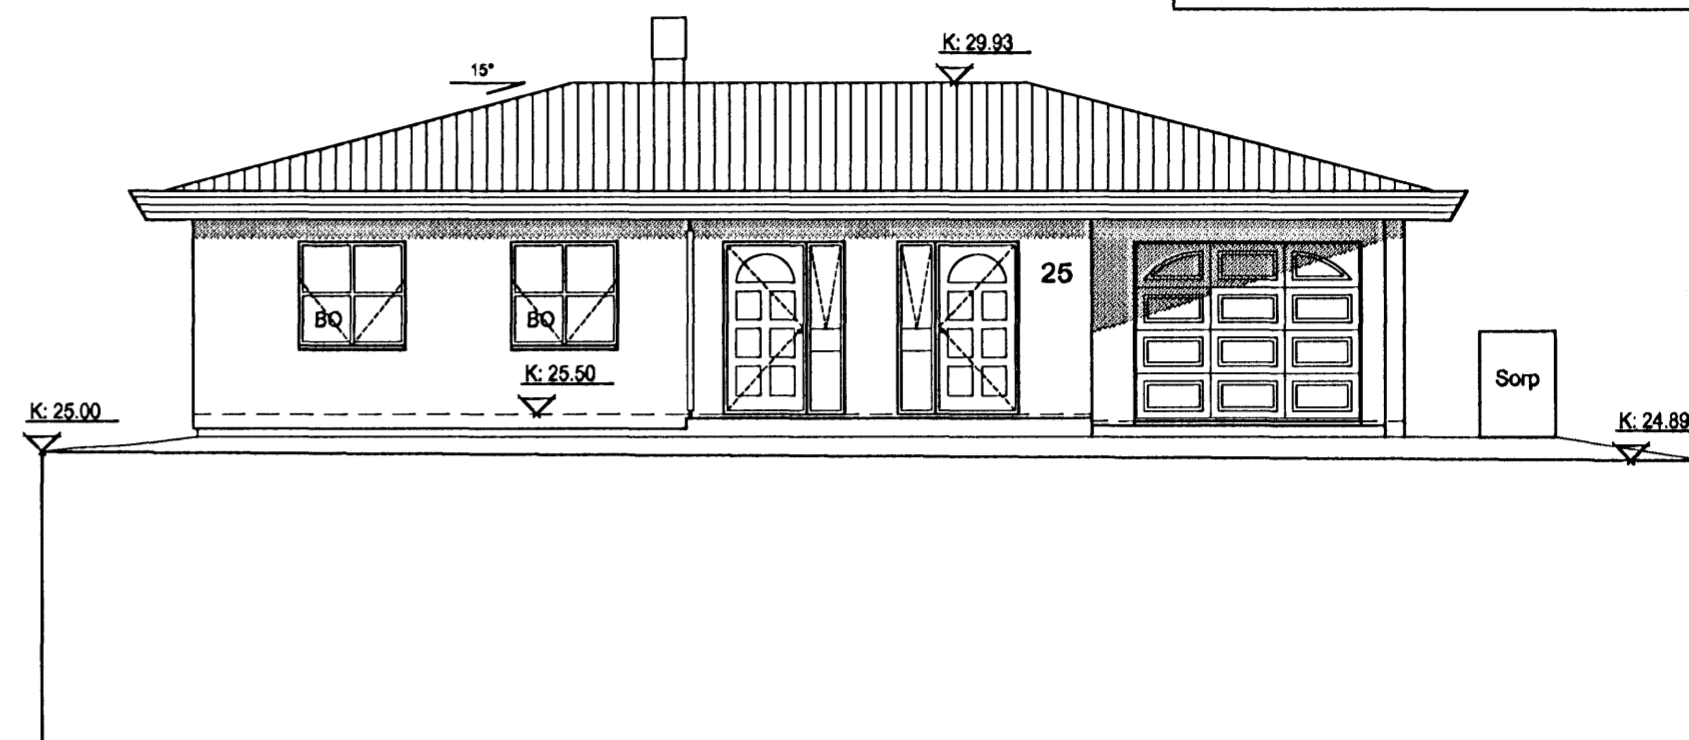


ÚTLIT NORÐUR 1:100

103

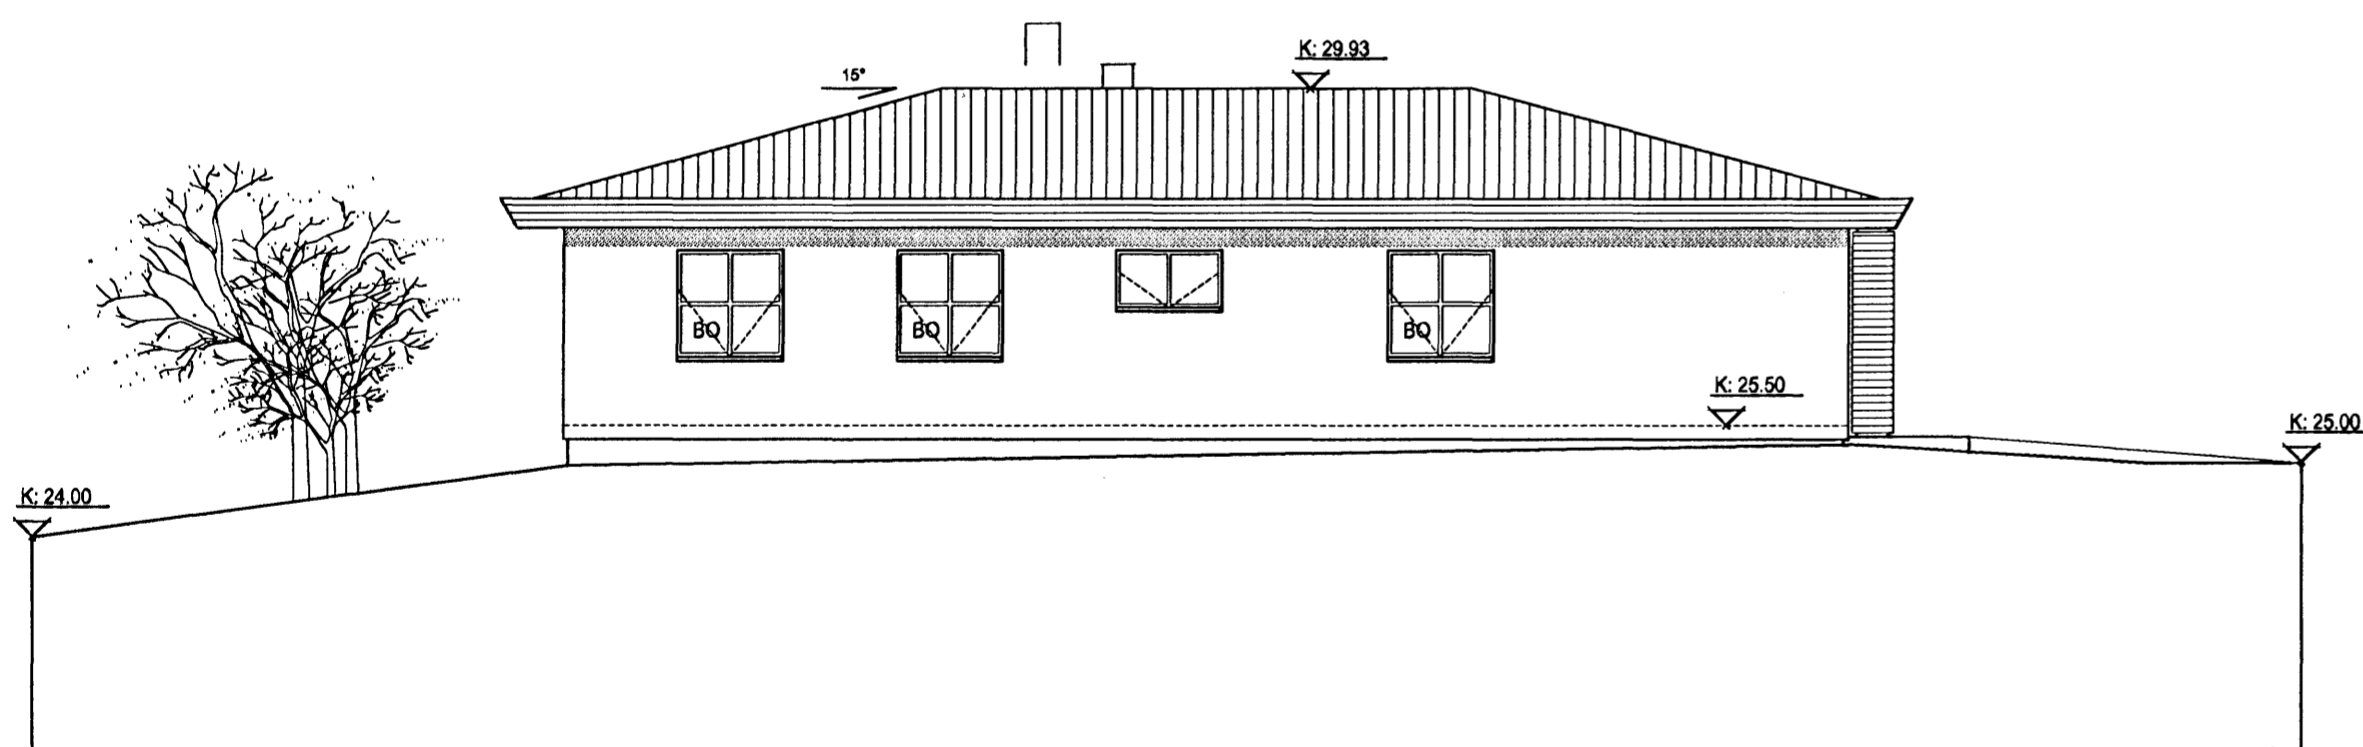

ÚTLIT AUSTUR 1:100

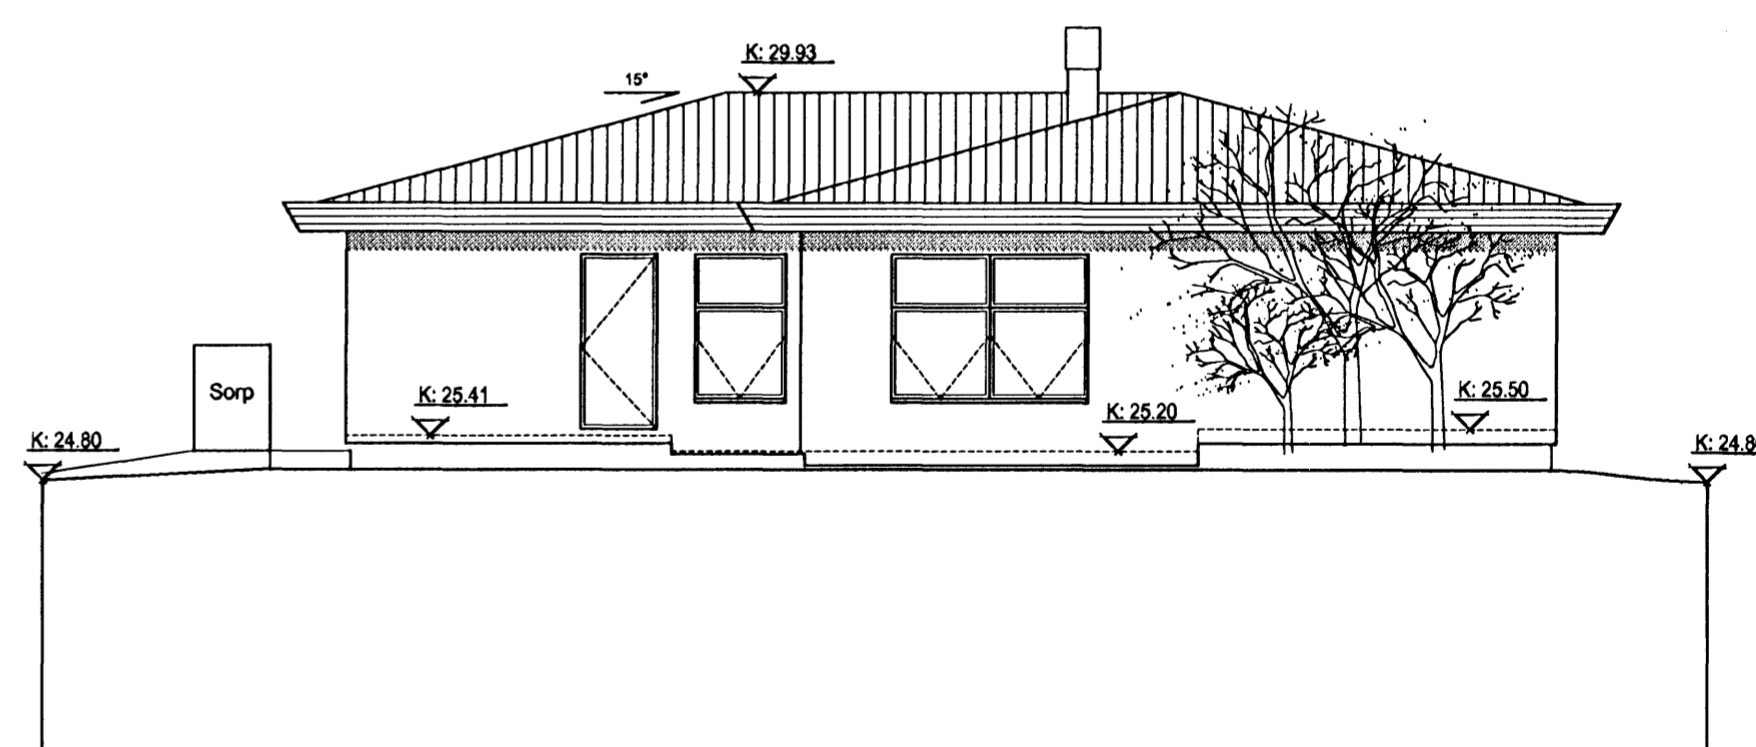


ÚTLIT SUÐUR 1:100

Breyting Skýringar: Dagsetning

Haldór Þór Arnarson

Haldór Þór Arnarson
Byggingafræðingur BFI
Kt. 160171-3329

GLITVELLIR 25 · HAFNARFIRÐI

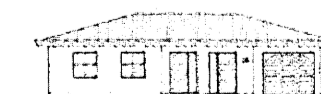

HEITI: Aðaluppdrættir
Útlit, suður, norður, vestur & austur

YFIRF. VM VERK. NR. 0105

MÁL: 1:100

DAGS: 12.06.06

TEIK. HA

103

HALLDÓR ÞÓR ARNARSON · BYGGINGAFRÆÐINGUR BFI · Sími 869-0373 · DOI@MI.IS