





Samþykkt þann

28 JUN 2006

Byggingafultrúinn í Hafnarfirði
F.h. Jón Sigurðsson

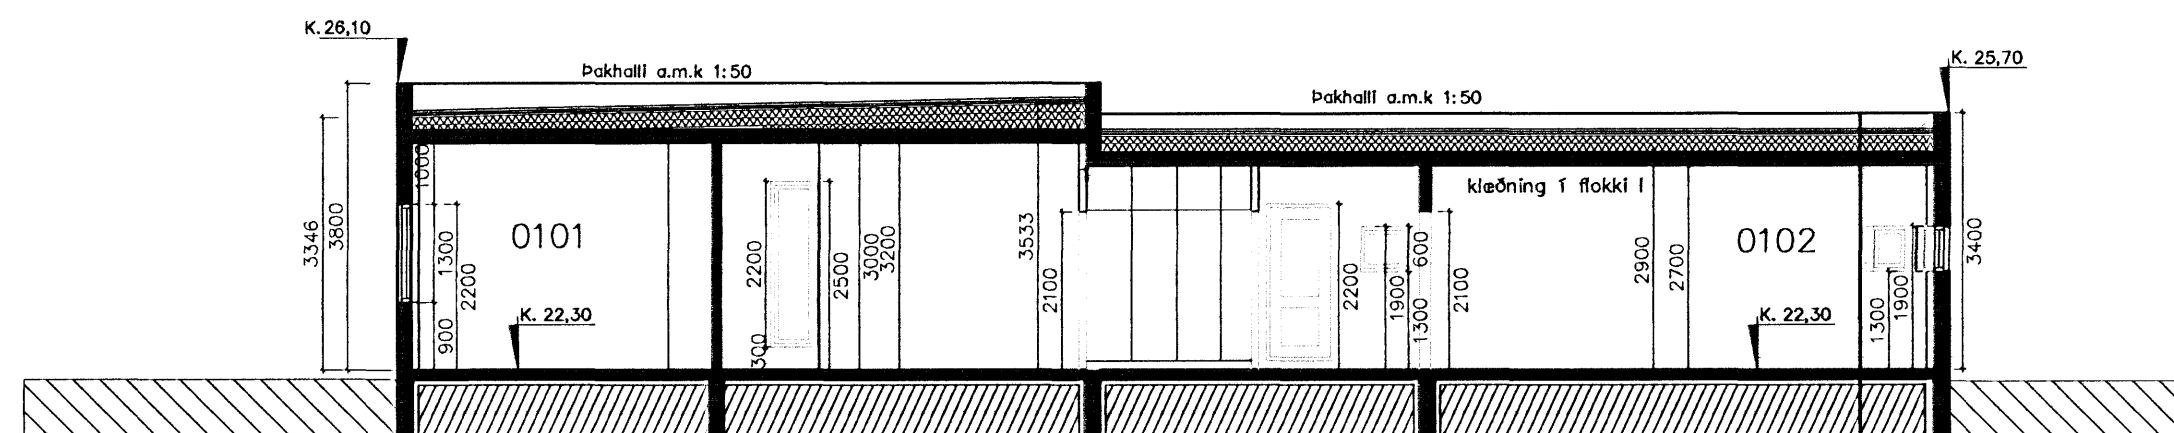

SNID A-A. Herbergi, gangur, anddyri, þvottur og bílgeymsla 1:100

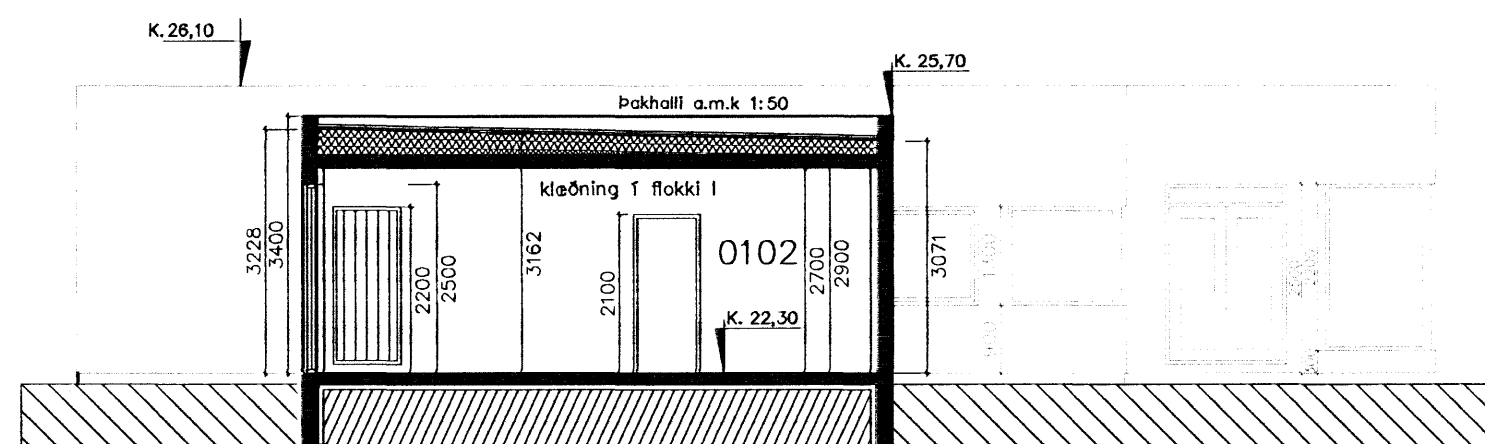

SNID B-B. Bílgeymsla. 1:100

BYGGINGARLÝSING

Byggt er einbýlishús á einni hæð. Aðalbyggingarefni er steinsteypa. Húsið verður steinað eða hraunað að utan. Innskot við anddyri, að að framanveðu svo og innskot að sunnanverðu er klætt með rauðvið, standandi klæðning. Útgildi byggingarhluta, útveggir, þak, gólf skal vera skv. kafla 180.3 í byggingarreglugerð. Einangra skal undir botnplötu og innan á sökklá með 75mm polystyren eða öðru jafngilduefni. Útveggir verði einangraðir að innan á hefðbundinn hátt, með 100mm Polystyren og múrhúðað yfir. Vegið meðaltal Ú-gildis útveggja er 0,79 W/m² k.

Þakplatan er steipt. Þakplatan er einangruð með sniðskorinni 200 mm plasteinangrun, halli er amk 1:50. Viðurkendur Þakdúkur kemur yfir og er fargaður niður með harpaðri mól, kornastærð 60-80 mm. Við frágang á þaki skal fara nákvæmlega eftir leiðbeiningum framleiðenda. Sérteikningar sýna nánar fyrirkomulag einangrunar og rakavarnar í þaki. Glugga, og úthurðir skal smíða úr timbri, gluggar eru álklæddir; sjá gluggateikningar og sérlýsingu verkfræðings. Nota skal tvöfalt K-gler. Klæðning í lofti bílgeymslu og geymslu skal vera í flokki 1skv. byggingarreglugerð. Sorpskýli er steipt eining með tréhurð að framan. Heitur pottur er staðsettur bak við bílgeymslu og skal vera með læstu loki.

Helstu lagnaleiðir:

Skólplagnir eru með hefðbundnum hætti undir botnplötu. Neysluvatnslagnir eru í og undir gólfplötu. Gólfhitalagnir eru í innsteyptar í botnplötu. Raflagnir eru í einangruná útvegg, innveggjum og í grind yfir klæðningu í loftum. Lóðarhafar skulu hafa samráð um hæð lóðar og frágang á lóðarmörkum.

KÓLNUNARTÖLUR w/m ² C	
ÚTVEGGIR	0,40
ÞAK	0,20
GÓLF	0,30
GLUGGAR; KARMAR OG GLER	2,00
HURÐIR	3,00
VEGIÐ MEÐALTAL ÚTVEGGJA:	0,79

BRÚTTÓ RÚMMÁL:	856,2 m ²
BYGGÐUR FLÓTUR:	239,7 m ²
NÝTINGARHLUTFALL	HÚS 239,7/ LÓÐ 683,1 = 0,35

Dags.	Breytingar	Nr.	Nafn
<p>Teiknistofan TÖK</p> <p>Netfang: ffark@islandia.is Sími: 551 10 60 Fax: 551-10 66</p> <p>Aðalhönnuður: Friðrik Friðriksson arkitekt Fal, Kt: 211256-4519 Langholttsveg 111, 104 Reykjavík</p>			
<p>meter Verkfræðistofa ehf</p> <p>Síðumúli 1 108 Reykjavík</p> <p>Sími: 5678922 Gsm: 8940059 meter@meter.is www.meter.is</p>			
FLÉTTUVELLIR 17, 221 HAFNARFJÖRÐUR			
SNID OG BYGGINGARLÝSING			
TÖLVUSKRÁ 180-221-FLÉTTUVELLIR 17	HANNAÐ FO	TEIKNAD FO	YFIRFARID FO
SAMÞYKKT Friðrik Friðriksson 2112564519	TEIKNING NR. 180-A2	MKV. 1:100	ÓTGÁFA 01
Friðrik Ólafsson 2303592459	DAGS. 26.07.2005	VERK NR. 180	