
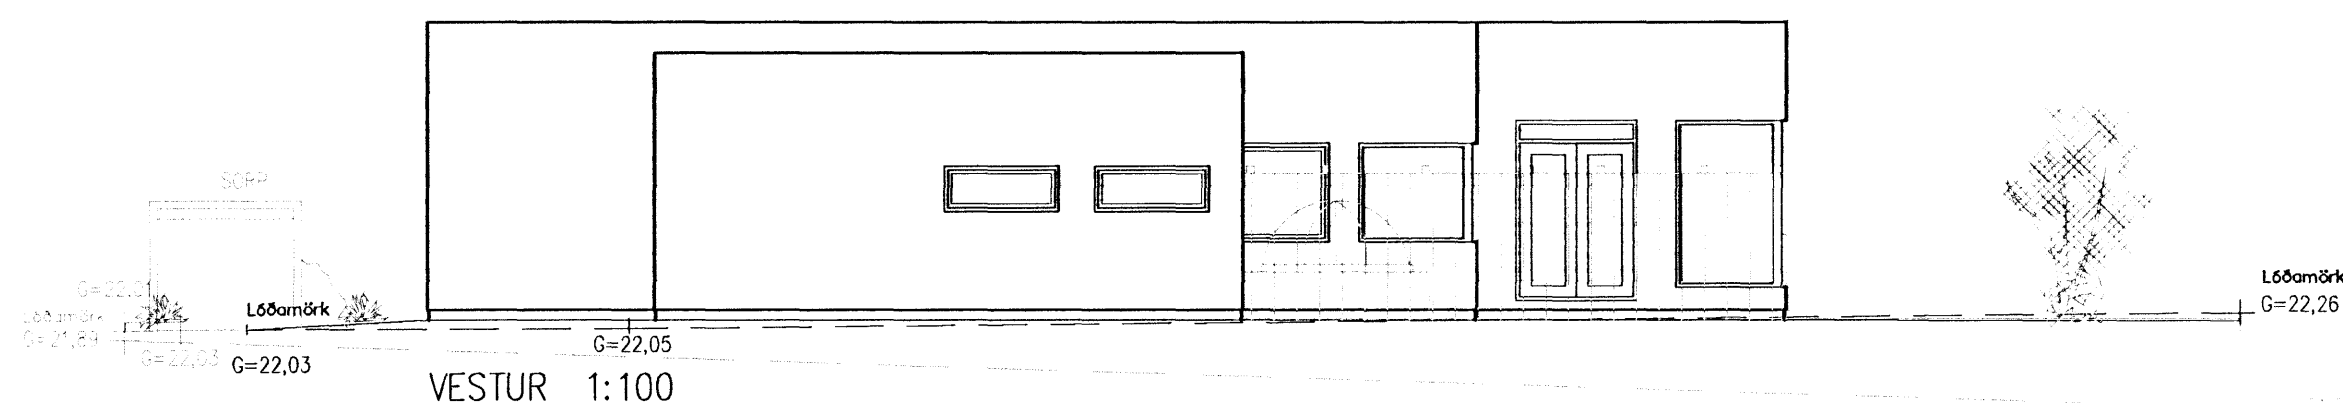
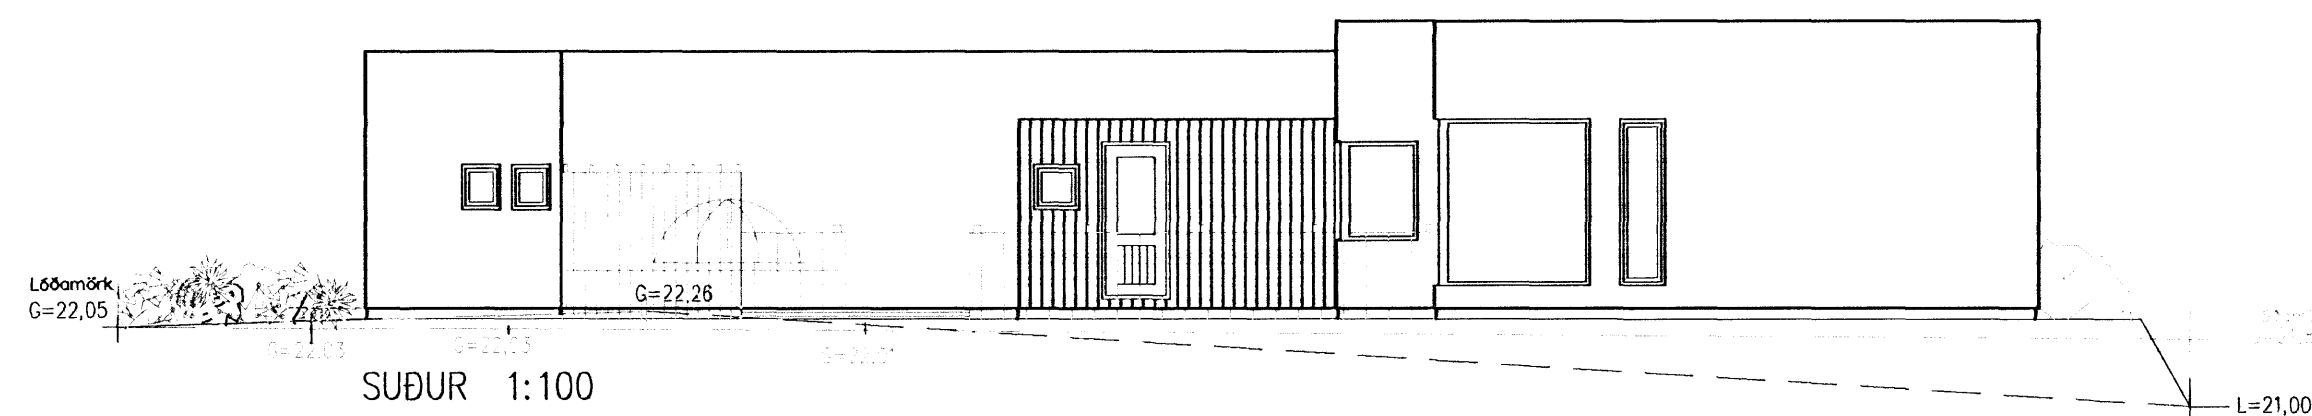
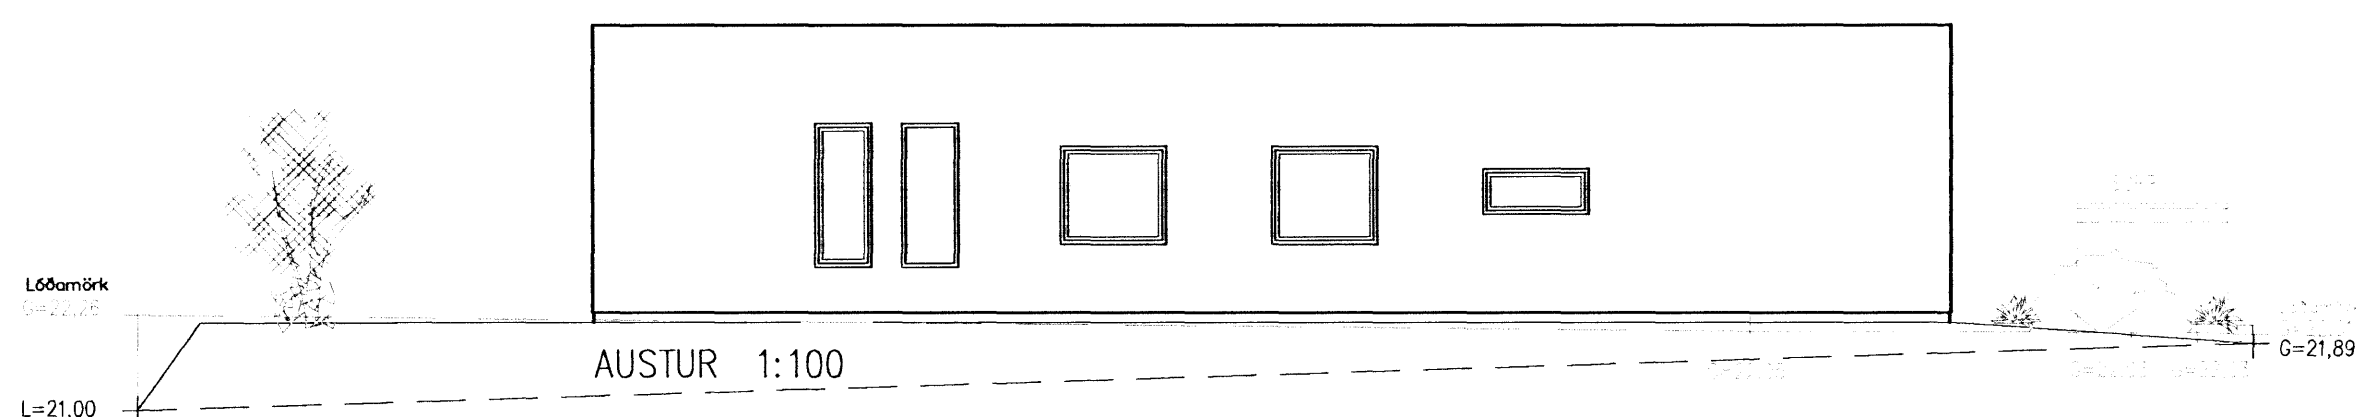


Samþykkt þann

28 JUN 2006

Byggingafulltrúinn í Hafnarfirði  
F.h. Jón Sigurðsson

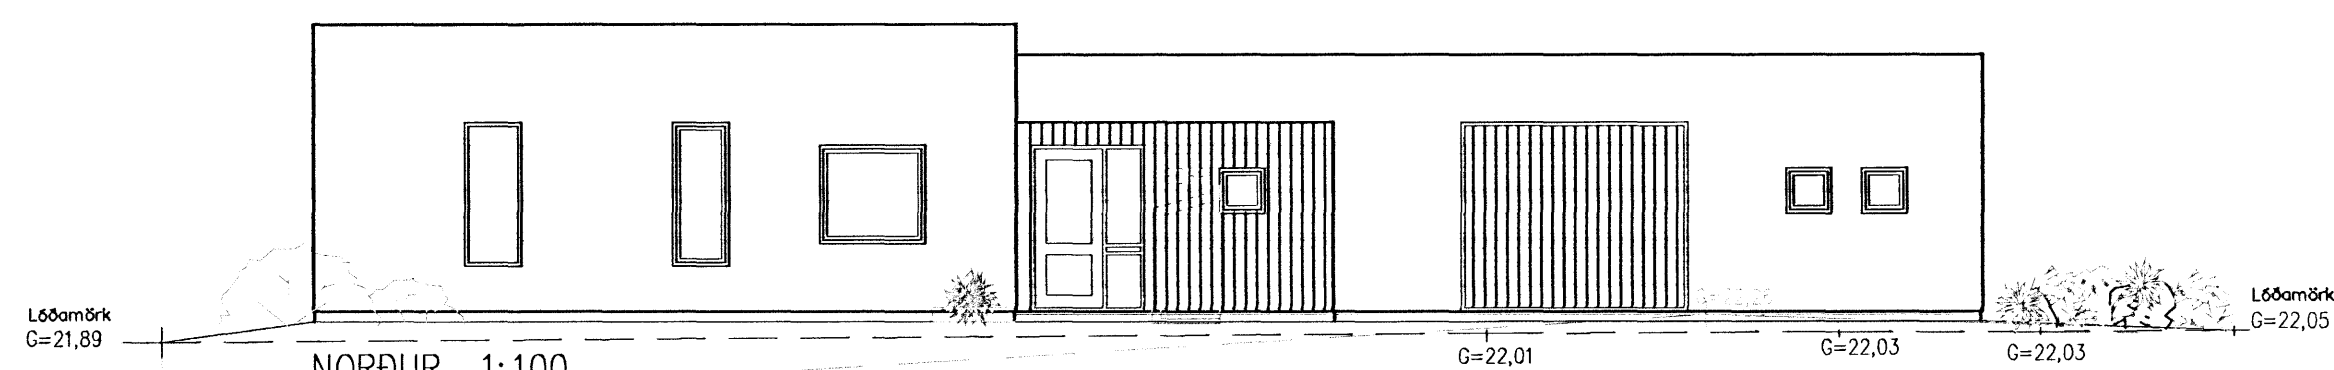

Dags.	Nr.	Nafn
15.10.2005 Gert er ráð fyrir orinn 1 stofu.	1.	FÓ
15.10.2005 Gluggi(600X2200) á suðurhlíð fer út. Gluggi(750X1900) kemur í staðinn á austurhlíð	2.	FÓ

Teiknistofan TÁK

Að afhönnuður:  
Friðrik Friðriksson arkitekt Fa. Kt: 211256-4519  
Langhóltsveg 111, 104 Reykjavík

Netfang: t fark @ islandia.is  
Sími: 551 10 60  
Fax: 551-10 66

*Lárus Saksnes*

**meter** Verkfræðistofa ehf  
Síðumúli 1  
108 Reykjavík

Sími: 5678922  
Gsm: 8940059  
meter@meter.is  
www.meter.is

FLÉTTUVELLIR 17, 221 HAFNARFJÖRDUR

ÚTLIT

TÖLVUSKRÁ	HANNAÐ	TEIKNAD	YFIRFARIÐ	ÚTGÁFA
180-221-FLÉTTUVELLIR 17	FO	FO	FO	01
SAMÞYKKT	TEIKNING NR.	MKV.	BLAÐ NR.	
Friðrik Friðriksson 2112564519	180-A3	1:100	A-03	
Friðrik Ólafsson 2303592459	DAGS.	VERK NR.		
	26.07.2005	180		