
 Samþykkt þann

28 JUN 2006


Byggingarfulltrúinn í Hafnarfirði
F. h. Jón Sigurðsson

Byggingarlýsing:

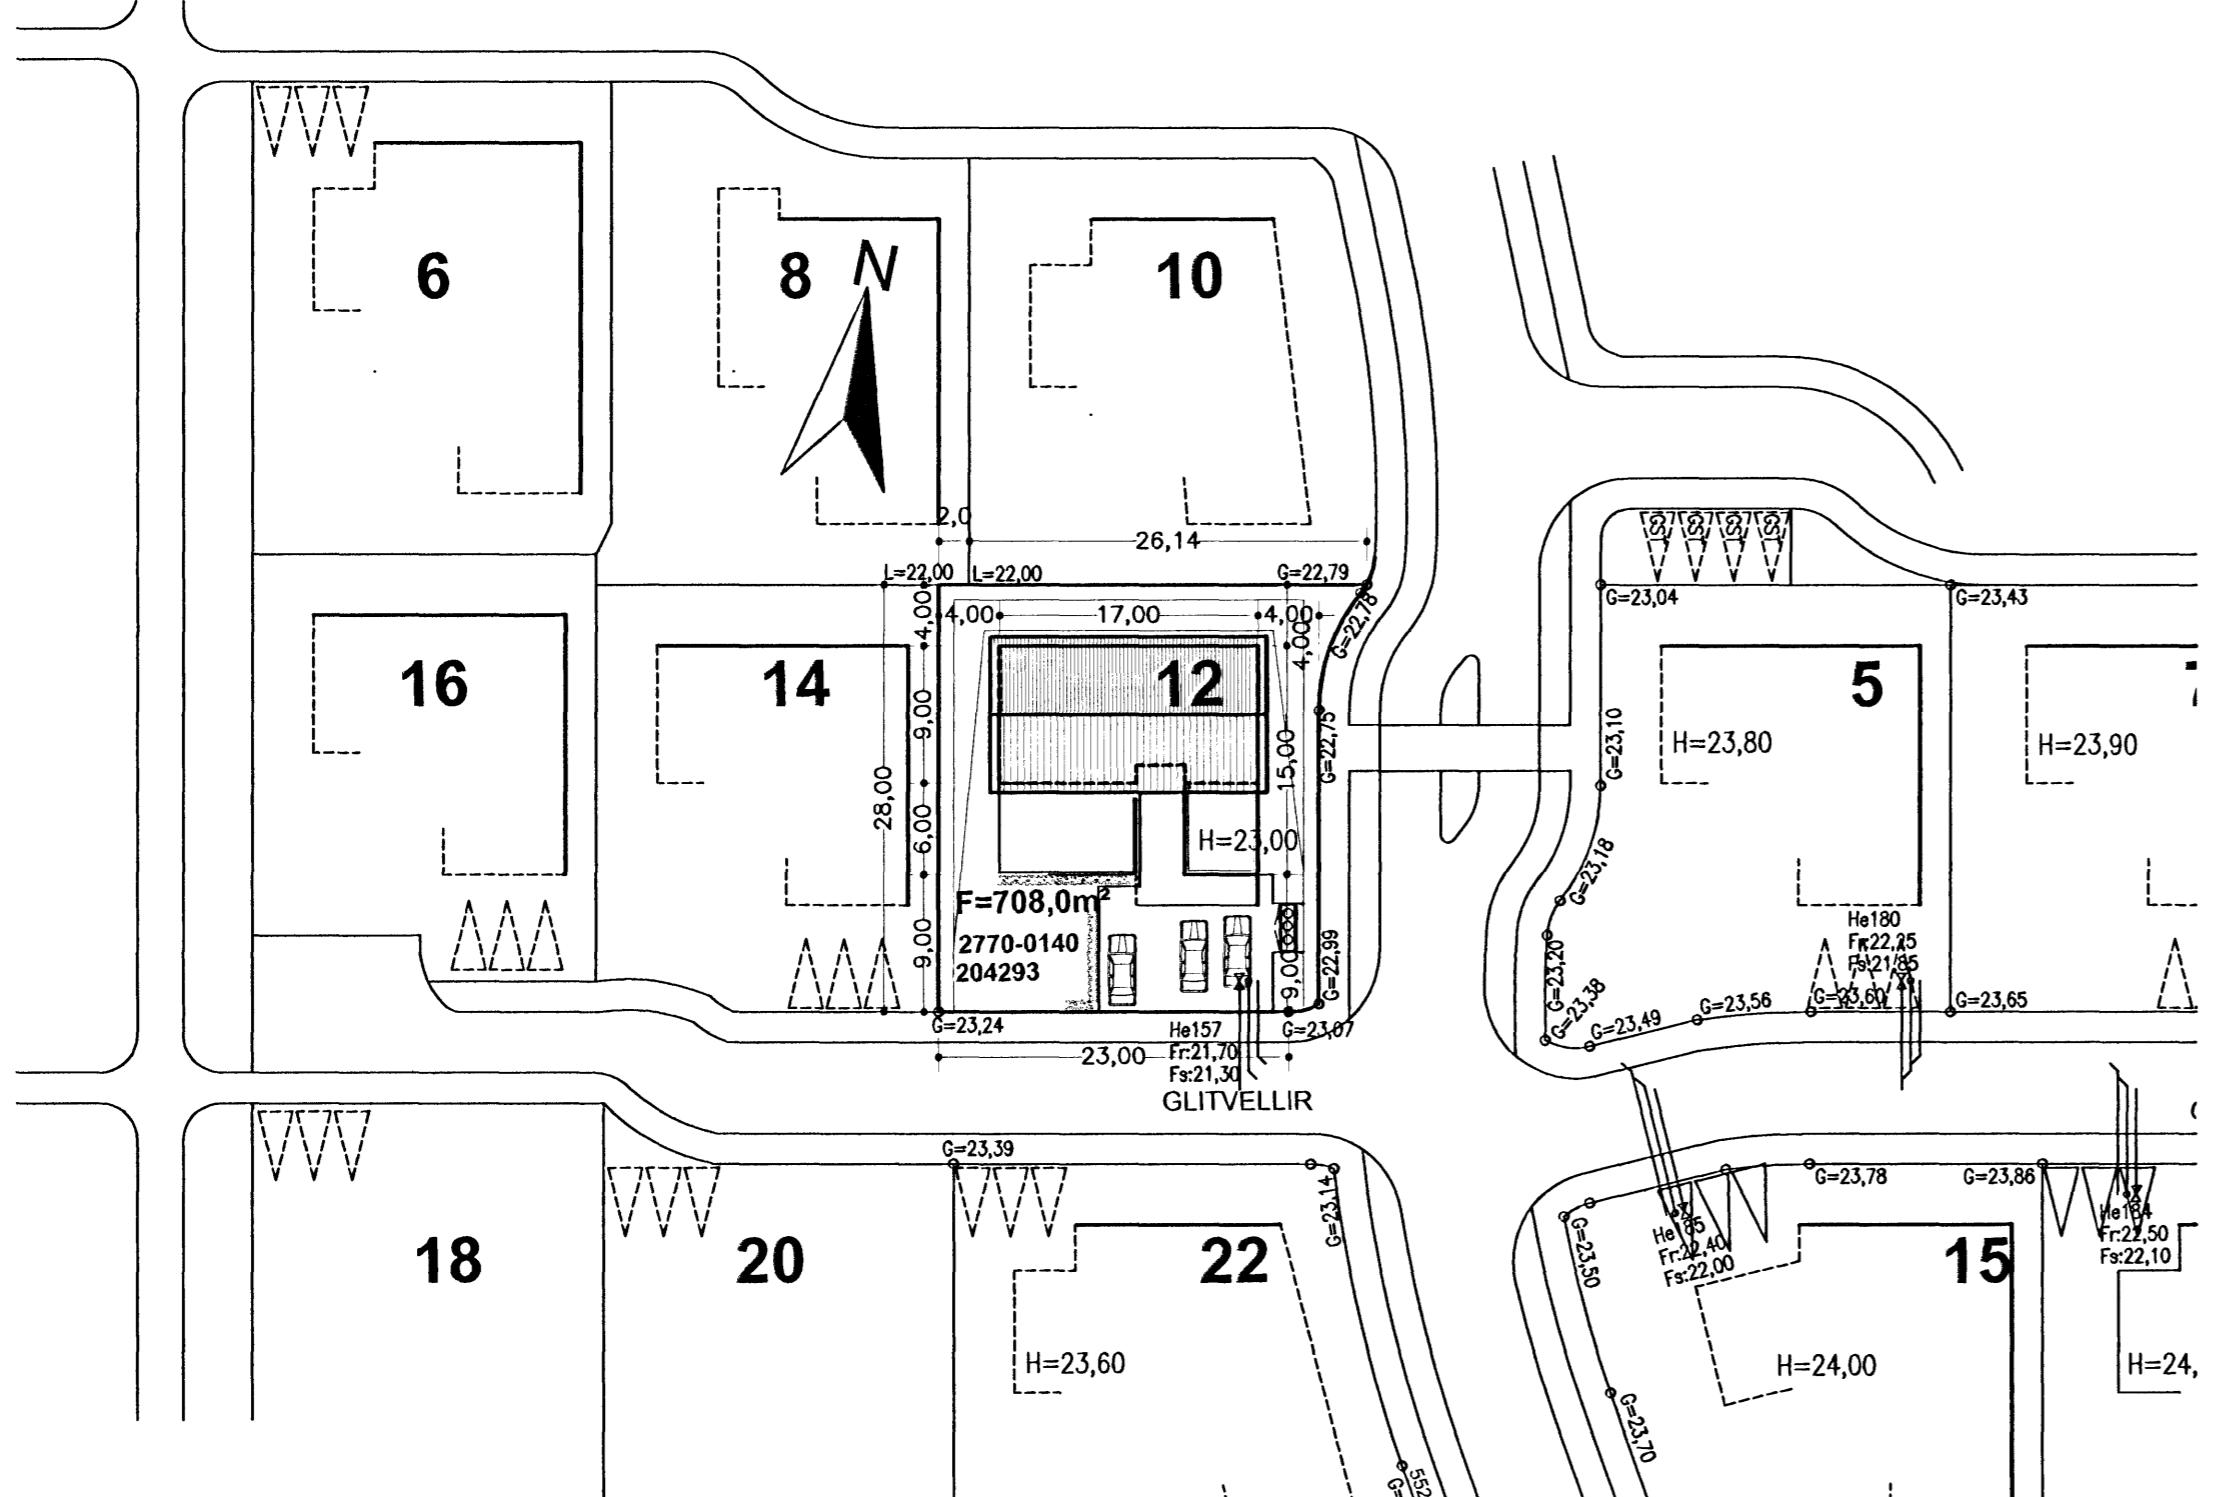

Afstöðumynd mkv. 1:500

Húsið er einbýlishús, á einni hæð. Húsið er steinsteypt á steyptum grunni einangrað að innan, þússad og með úlloftuðu sperrubaki og steyptu þaki með einangrun að ofan verðu og PVC díðk yfir bilgeymslu.
Húsið skal að öllu leiti byggť i samræmi við gildandi reglugerðir og uppfylla ákvæði skipulagsskilmála.

Sökklar:

Sökklar eru steinsteyptir ofan á þjappaða fyllingu. Niður með sökkum að innan verðu er einangrað með 75mm plasteinangrun 50sm niður fyrir jörd.

Að öllu leiti visast til verkfr. teikn.

Botnplata:

Botnplata er steinsteyptir ofan á þjappaða fyllingu og slípuð. Undir botnplótu er einangrað með 75mm plasteinangrun. Hitalagnir eru steyptar í ilogn ofan á botnplótu.

Veggir:

Útveggir eru steinsteyptir einangraðir að innan með 100mm plasteinangrun og þússadir. Að utanverðu er ýmist slettpússad og steinað. Innveggir eru ýmist léttir grindarveggir klæddir plötum og hlönnir og þússadir.

Gluggar og Hurðir:

Gluggar og hurðir eru úr tímri og allt gler er tvöfalt K-gler.

Pak:

Pak hússins er sperrubak með 15° þakhalla borið uppi af útveggjum og stálbitum. Pakið er einangrað með 200mm steinull og úlloftað sbr. séteikn. Neðan á sperrur er sett rakasperra, rafmagnsgrind og loftaklæðning. Ofan á sperrur er klætt með borðaklæðningu undirlagspappa og báruðum málmiplötum.

Lagnir:

Öll lagnakerfi hússins s.s. hiti, vatn, frárennsli, rafmagn og loftræsting eru gerð i samræmi við gildandi reglugerðir og visast til teikninga verkfraðings.

Hiti lagður með hitabolnum pipum í gólplötu og með ofnum.

Vatnslagnir lagðar með AL-PEX rórum í veggum og idráttarórum.

Frárennsli í jörd lagð með PVC rórum og PP rórum innanhúss.

Raflagnir eru lagðar á hefðbundinn hátt í veggjum gólf og lofti sbr. reglugerð um raflagnir. sjá teikn. raflagnahönnuðar.

Lóð:

Á löðinni eru bilastaði sbr. afstöðumynd og verandir ýmist úr tímri steypu eða helium. Sorpgeymsla er úr tilbúnunum einingum með loki fyrir.

Eldvarnir:

Í öllum herbergjum og bilgeymslu skal komið fyrir reykskynjurum staðsettum í lofti. Bjórgunarop eru í öllum svefnherbergjum og eru þau tophengd 550x710mm með friu umferðarmáli 2520mm.

Litaval húsa skal vera samræmt og gert í samræði við aðalhönnuði.

Stærðir:

lóð nr.	ibúð m ²	bílg. m ²	samt. m ²	rúmmál m ³
---------	---------------------	----------------------	----------------------	-----------------------

12	142,3	35,7	178,0	624,6
----	-------	------	-------	-------

Lóðarstærð 708,0m²

Lóðarnýting 0,25

Hámarksgildi kólnunartalna:

Byggingarhlutar U-gildi W/m² K

Útveggir: 0,40

Pak 0,20

Gólf 0,30

Gluggar/ karmar og gler mt. 2,00

Vegið meðaltal útveggja 0,80

Glitvelli 12 Hafnarfjörði

Afstöðumynd og byggingarlýsing				kvarði 1:500	teikn. nr. 1
Breytt dags.	Eðli breytinga	Breytt dags.	Eðli breytinga	Ingi Gunnar Þórðarson byggingafræðingur bfi kt. 280453-3239	dags. 06.06.2006 breytt:
				Safamýri 87 Reykjavík sími 568 3523, 897 3523, netf.igth@simnet.is	