




norður

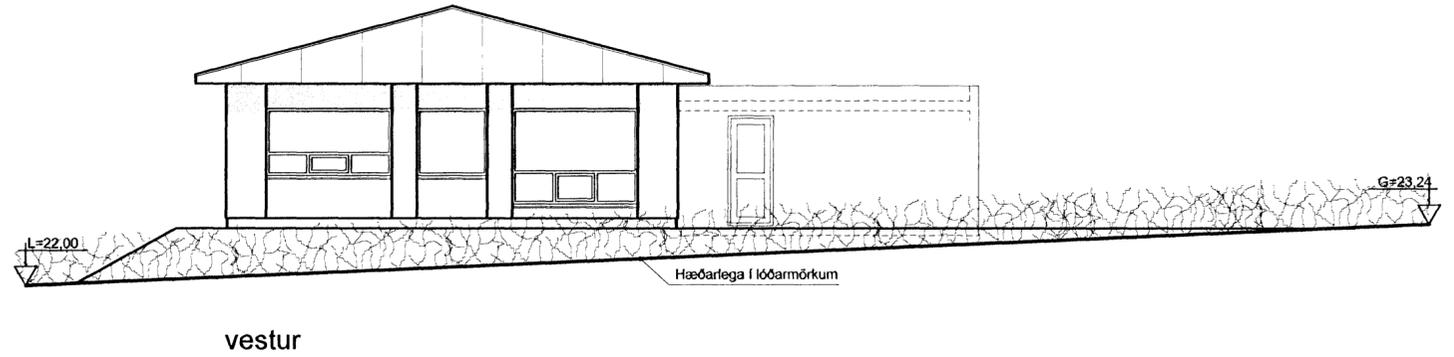

vestur

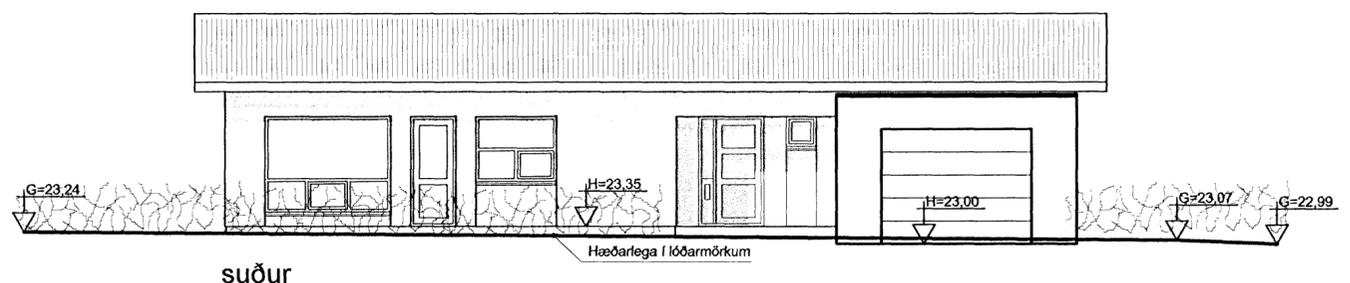

súður

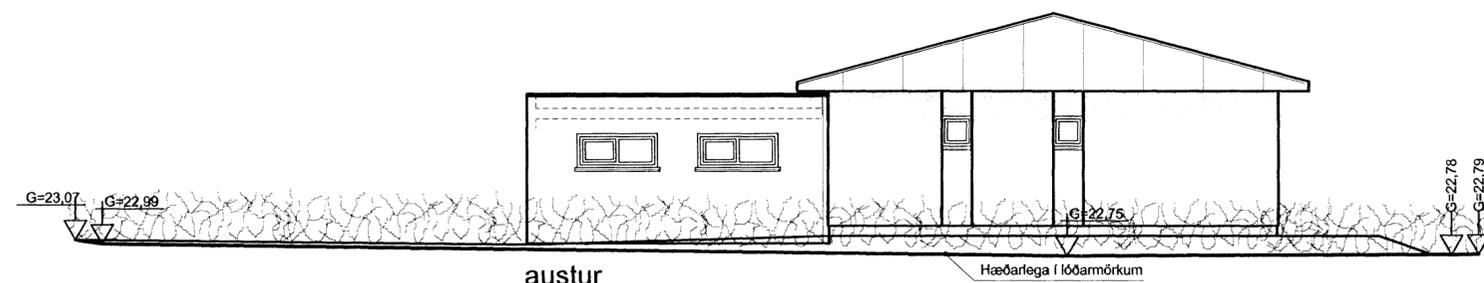

austur

Glitvellir 12 Hafnarfirði

Útlit	kvarði 1:100	teikn. nr. 3
Ingi Gunnar Þórðarson byggingafræðingur bfi kt. 280453-3239 Safamýri 87 Reykjavík sími 568 3523, 897 3523, netf.igth@simnet.is	dags. 06.06.2006	breytt:

Breytt dags.	Eðli breytinga						

