



Byggingarfulltrúi  
samþykkt erindið.  
22 MARS 2006

Bent skal á að samþykkt þessi verður ekki virk fyrr en eftir þingföngu eignaskiptisfyrirsingarinnar og veðingna heimur frá Fávöðungumarkaði.  
Byggingarfulltrúinn í Hafnarfirði  
Fl. Kristján Þórárnsson


ÁSKILIÐ,  
SJA BOKUN

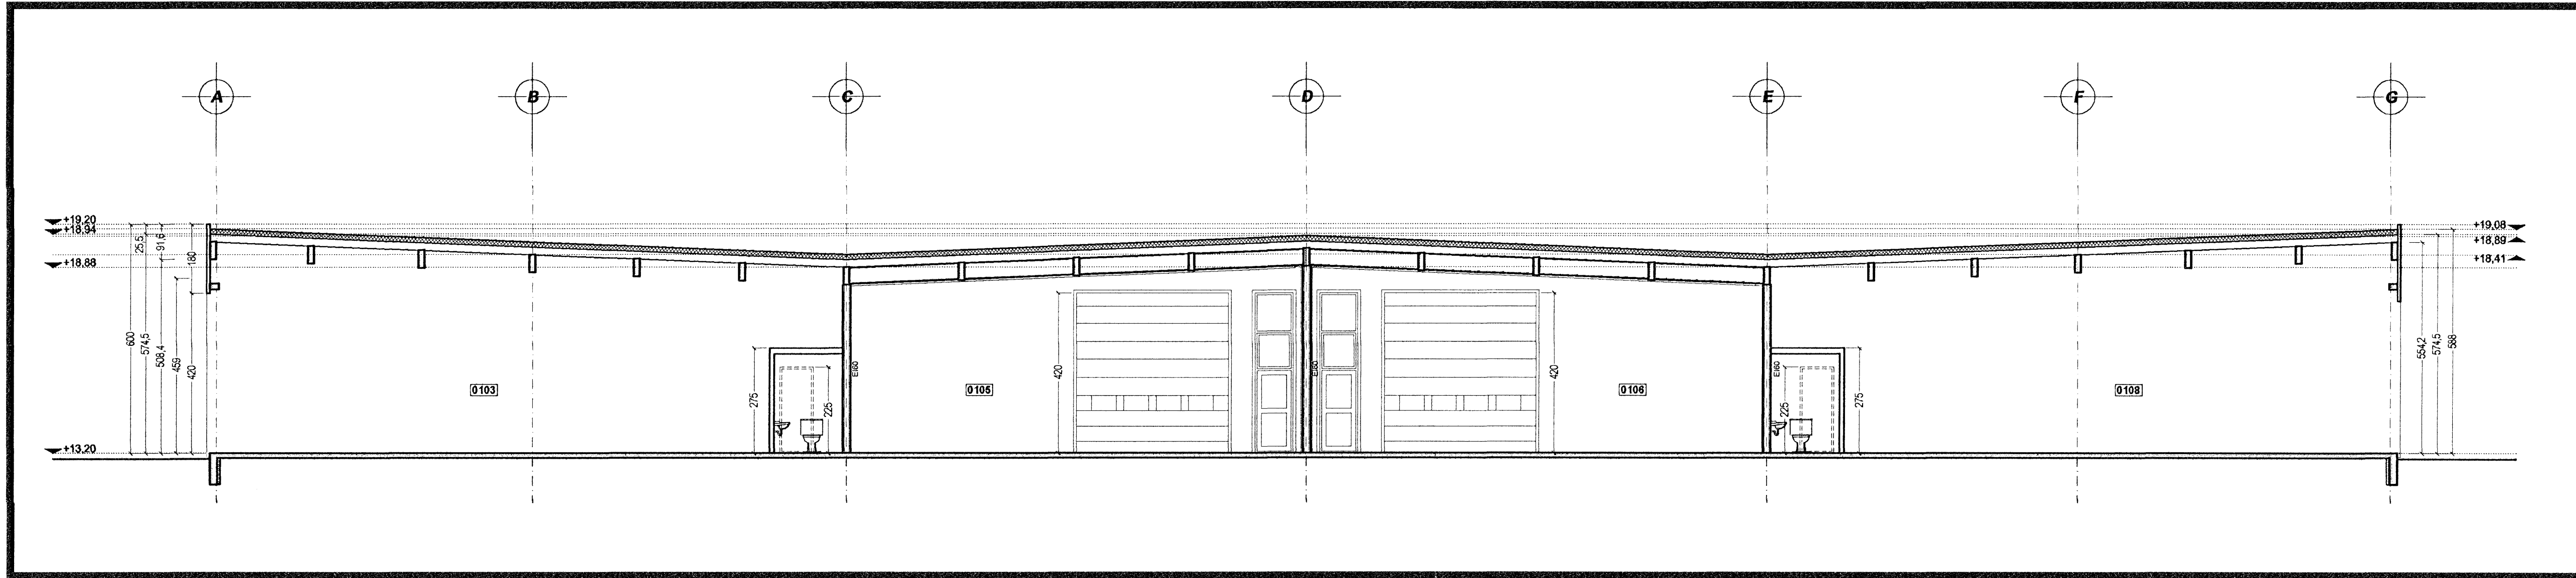

Snið S.1 1:100

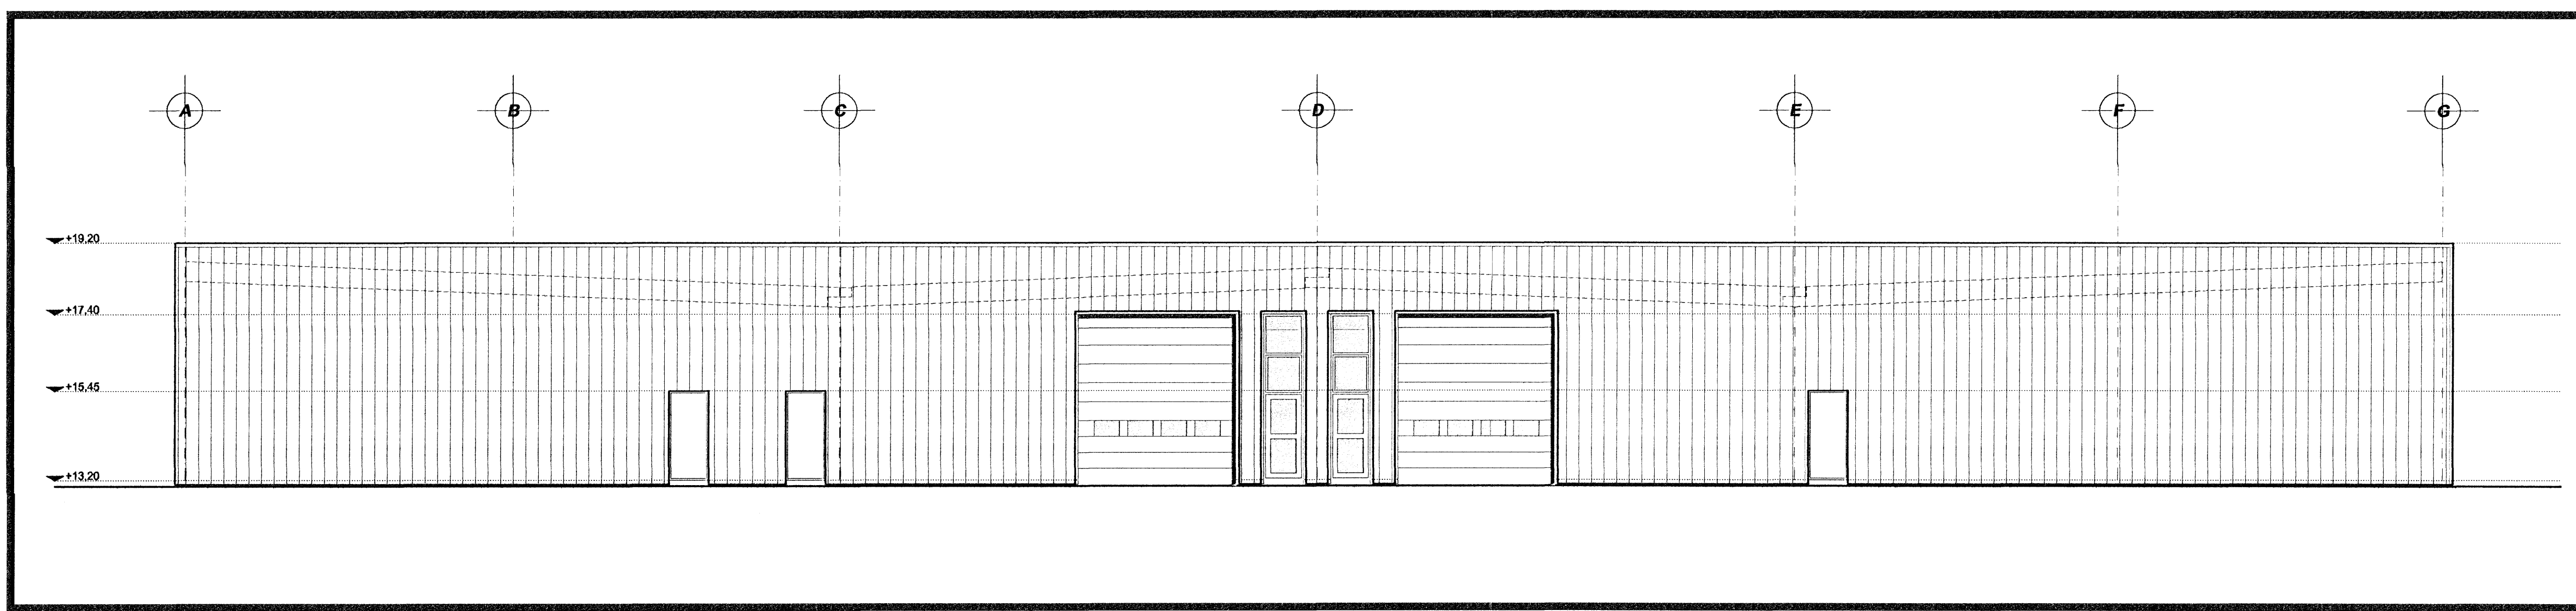

Suður útlit 1:100

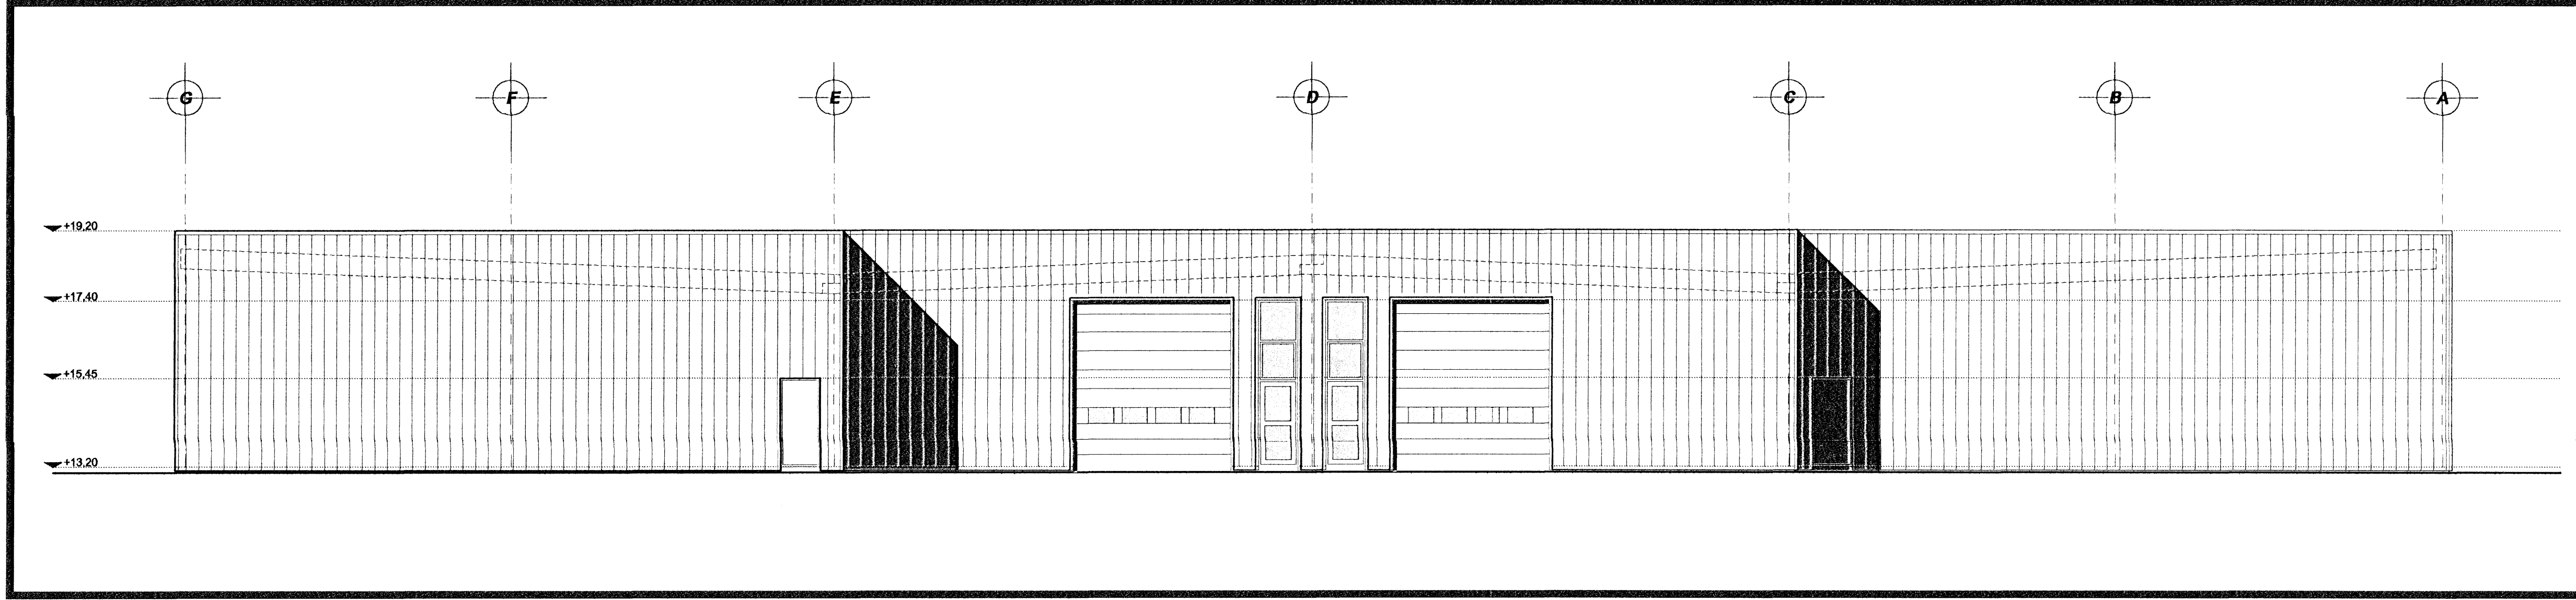

Norður útlit 1:100

**TAKN**

- GN = Gólfurflöt
- BN = Beisluflöt
- LR = Loftfæsting
- VLR = Veknuin loftfæsting
- PK = Póskassar
- NL = Nýskjöldur
- BO = Björgunarp
- R = Reykjakynnur
- HSL = Hæðskökivalki
- UT = Mektur útgangur
- 100 = Felistigi við björgunarp
- Brú = Brúslanga
- S = Singlaþola
- I = Inntak
- B = Blástæði fyrir fátala
- E100 = Veggr og hæðskil
- E100 = Veggr og hæðskil
- A-E100 = Veggr og hæðskil
- A-E120 = Veggr og hæðskil
- RE100 = Veggr og hæðskil
- RE120 = Veggr og hæðskil
- A-REIM120 = Veggr og hæðskil
- E-CS30 = Hurð
- E1-CS30 = Hurð
- E1-CS90 = Hurð
- E30 = Gluggar

**BREYTING**

Brýting, Dagssetning, Teiknað, Yfirfarið  
06.03.06 YAI YAI

A: Búnaðarum hátt breytt. Súkur eru sóðar staðfestingar og verða nú í línna. Efnifærur er búður með berandi innveggjindum

13.06  
Stökkvilið hefur bogað svæðisins þs  
Ragnarsson

**KRark** Kristinn Ragnarsson arkitekt ehf.  
Sölvundurátt 4a, 3 hæð, 108 Reykjavík, Ísland  
S. 594 2265 Fax 594 4225  
Kt. 581 268 3689 www.krark.is krark@krark.is

Verkefni: **Rauðhella 5**  
Staður: **Hafnarfjörður**  
Verkhluði: **Snið og útlit**

Verknúmer: 05071AI Verkefnastjórn: KR  
Hönnun: KR Teiknað: YAI  
Yfirfarið: KR Samþykkt: Kristinn Ragnarsson Kt. 120944 2669  
Mælikvarði: 1:100 Dagssetning: 14.02.2006  
Skrá: 05071AI-A201.dwg Blað: A201

Snr: 14.2.2006 14:45:01

Copyright © KRark