


Byggingarfulltrúi
samþykkt erindið.

22 MARS 2006

Bent skal á að samþykkt þessi venfur ekki virk fyrir en eftir hagnámsáttum og þessum áhrifum innvið og skráningu heimur hjá Eignasýslumenn.
Byggingarfulltrúinn í Hafnarfirði
P.H. Kristján Þórarinnsson

ÁSKILIÐ,
SJA BOKUN

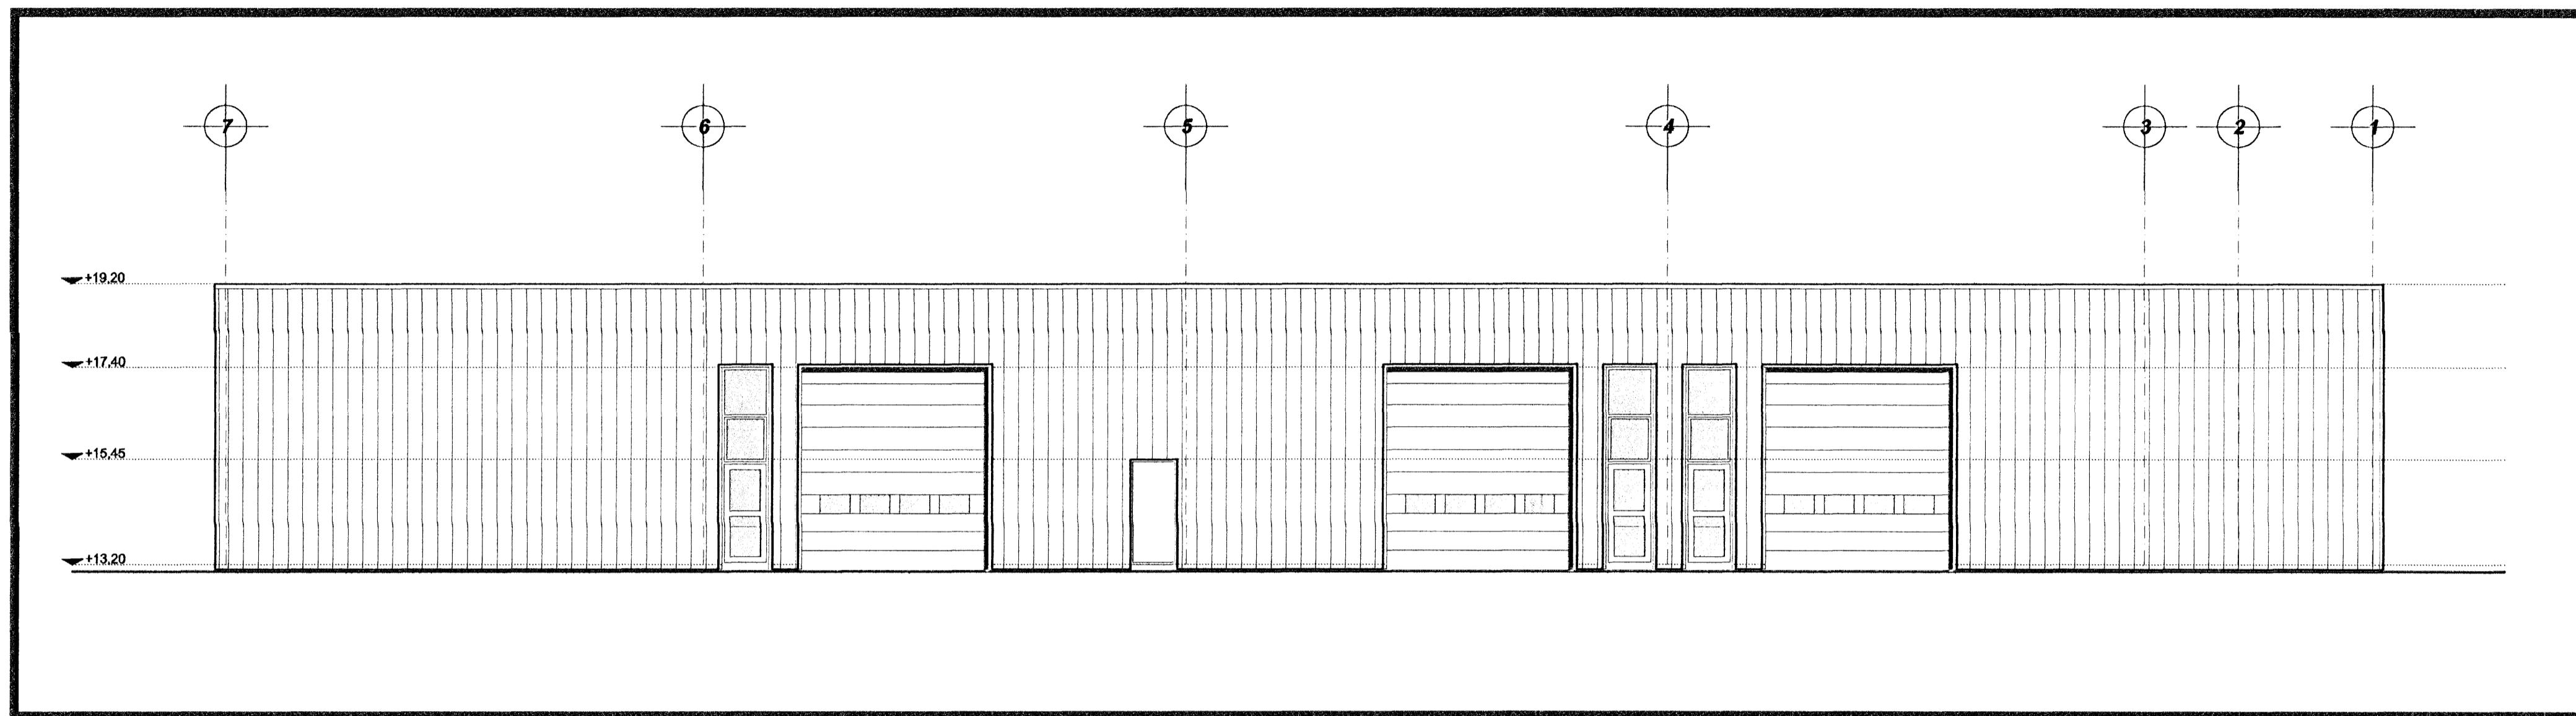

Austur útlit 1:100


TÁKN

- GN = Gólfurfall
- DN = Þakurfall
- LR = Loftstæfing
- VLR = Vöskun loftstæfing
- PK = Plöskassar
- HL = Hlyturhló
- BO = Þögnunarp
- R = Reykulyngjan
- HSL = Handhökkvélaski
- ÚT = Mektur útgangur
- BO = Feltitugi við þögnunarp
- BR = Brúslanga
- SG = Stigþóttis
- TR = Trésk
- BL = Blástæð fyrir farlaða
- E100 = Veggir og hæðskil
- E100
- A-E100
- A-E1120
- RE100
- RE1120
- A-RE1M120
- E-CS30 = Hurð
- EI-CS30
- EI-CS60
- E30 = Gluggur

BREYTING

Breyting	Dagsetning	Taknað	Yfirfarið
1	06.03.06	YAJ	YAJ

A. Þurðarskulum hafa breytt. Skilur voru áður í stafrænar og voru nú í línur. Eftirfarandi er þurður með berandi innveggjagnum.

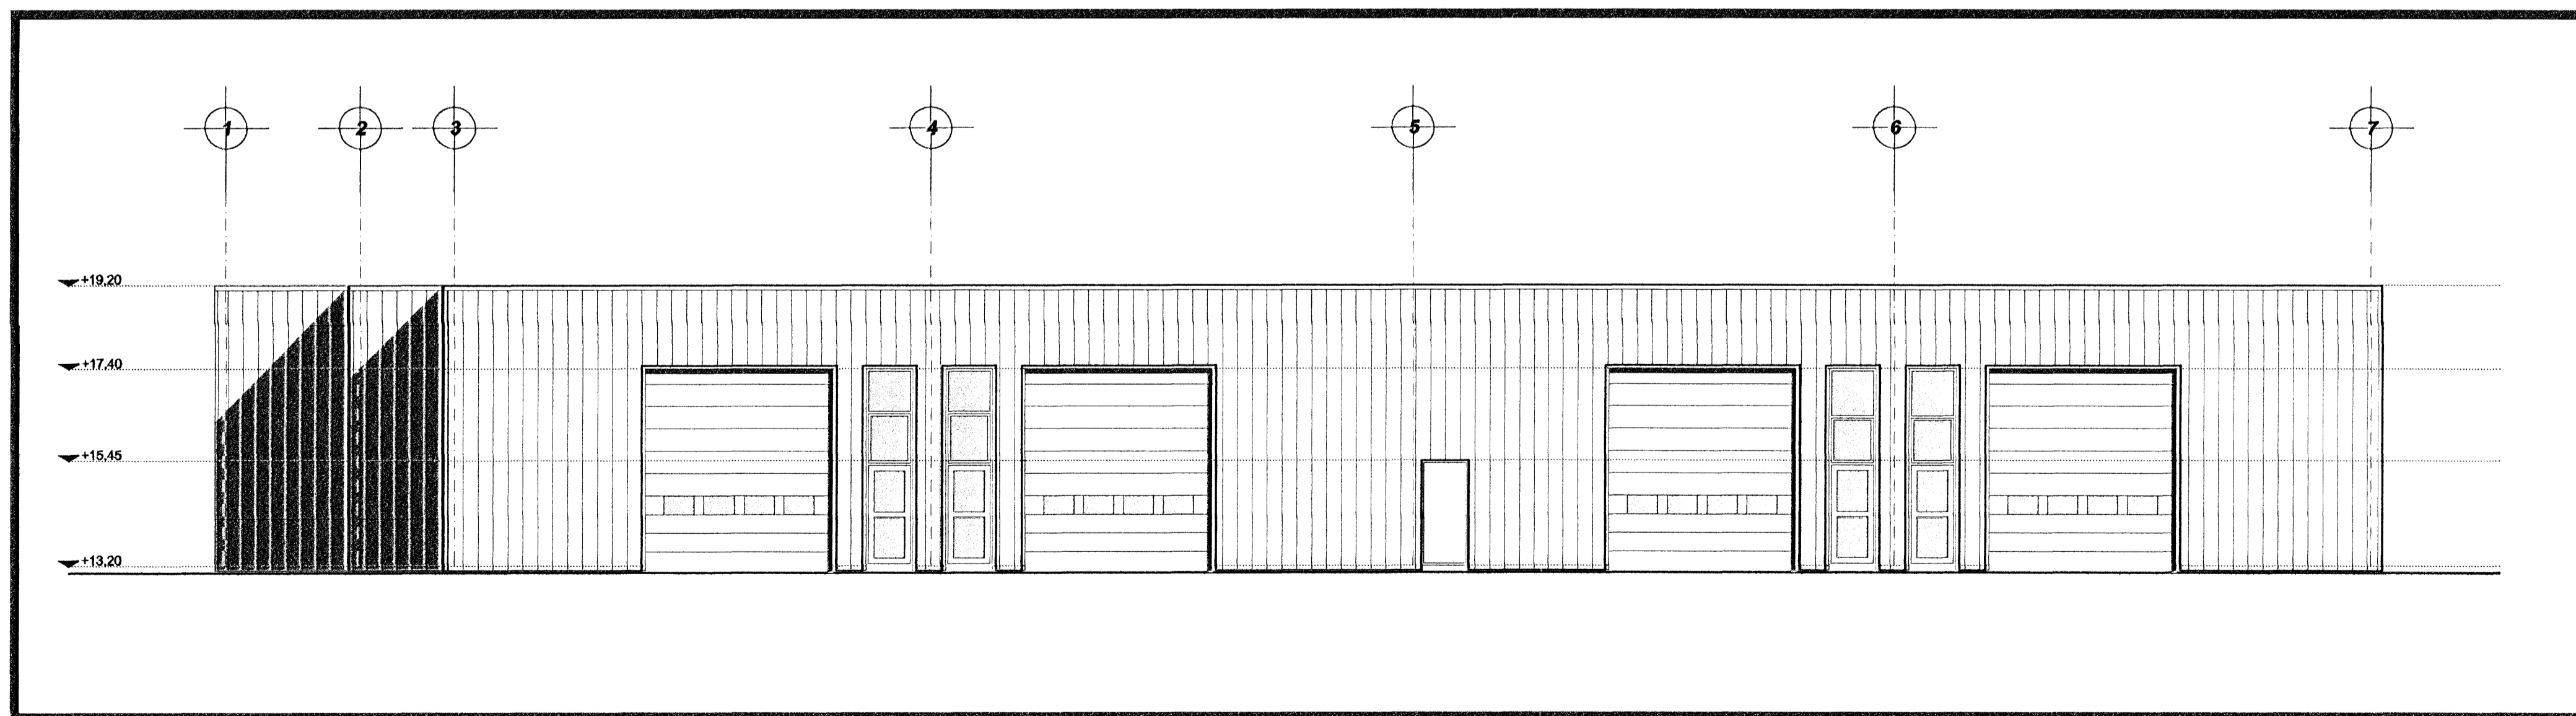

Vestur útlit 1:100

7/3 '06
Slekkvilið höfuðþengisvæðing
Ópaul

KRark Kristinn Ragnarsson arkitekt ehf.
Suðurlandsbraut 4a - 3. hæð - 108 Reykjavík - Ísland
S. 564.2255. Fax. 544.4225
Kt. 581268 3689. www.krark.is krark@krark.is

Verkefni: **Rauðhella 5**

Staður: **Hafnarfjörður**

Verkhlutur: **Útlit**

Verknúmer: 05071AI Verkefnastjórn: KR

Hönnun: KR Teiknað: YAJ

Yfirfarið: KR Samþykkt: Kristinn Ragnarsson Kt. 120944 2699

Mælikvarði: 1:100 Dagsetning: 14.02.2006

Skrá: 05071AI-A201.dwg Blað: A202

Skrá: 6.3.2006 14:40:30

Copyright © KRark