


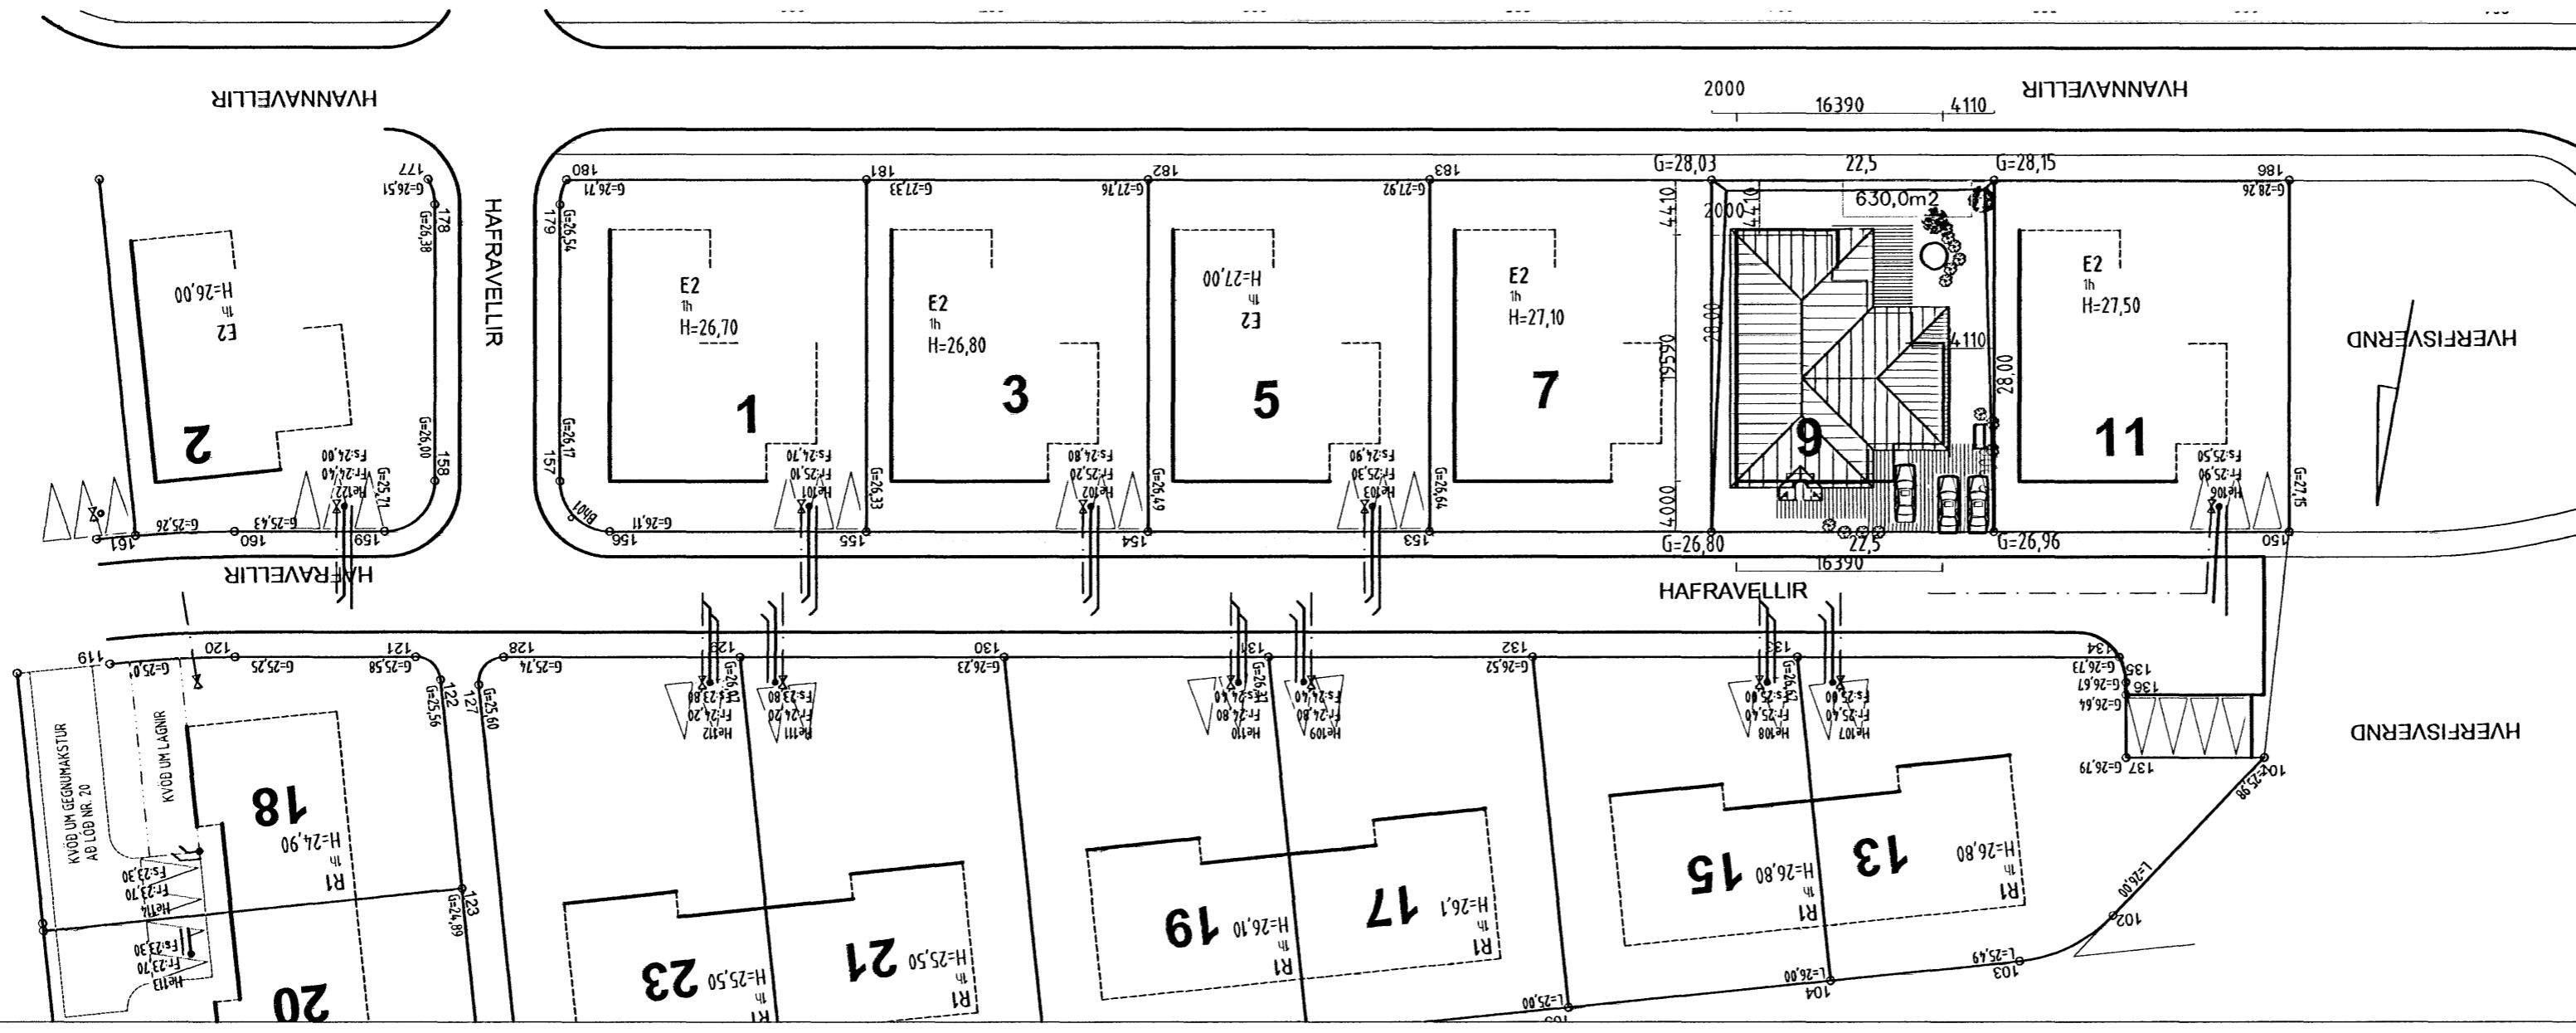

Sampykkt þann

16 AUG. 2006

Byggingafulltrúinn í Hafnarfirði
F.h. Kristján Þórarinnsson



Skráningartafla: HAFRAVELLIR 9 HAFNARFIRÐI		Skrásetjari: Bjarni Heiðar Geirsson															
Landnúmer: 204031		Kennitala: 010866-5299															
Matshlutanúmer: 01		Útgáfa: 4.01b															
		Dags: 25.7.2006															
Uppskipting og lýsing		Stærðir															
D0	D1	D2	D3	D4	D5	D5M	D6	D7	D8	D9	D10a	D10b	D11	D12	D16	D17	
Lokun	Rými hæð-röð	Notkun texti	Höfuð-flokkun	Eignar-hald	Botnflötur m²	Milliflötur m²	Stigar m²	Op m²	Brúttóflötur m²	Brúttóflötur sh < 1,8	Salarhæð min	Salarhæð max	Brúttó rúmmál m³	Nettóflötur m²	Þirt flatarmál m²	Reiknitala skiptarúmmáls	Skipta-rúmmál m³
		Matshluti			497,0	0,0	0,0	0,0	248,5	0,0			953,3	217,0	248,5		648,660
		Botn											49,7				
	01	1. hæð			497,0	0,0	0,0	0,0	248,5	0,0			903,6	217,0	248,5		
A	0101	Íbúð	N	0101	194,5				194,5		2,97	2,97	577,7	168,0	194,5	2,97	498,960
A	0102	Bilageymsla	B	0102	46,0				46,0		3,07	3,07	141,2	41,7	46,0	3,07	128,019
A	0103	Geymsla	N	0101	8,0				8,0		2,97	2,97	23,8	7,3	8,0	2,97	21,681
A	0104	Þakrými	F	0101	248,5						0,00	1,67	160,9				
Athugasemdir		1. Sorpgeymsla fylgir íbúð 2. Bílskúr 0102 tilheyrir íbúð 0101 3. Þakrými reiknast sem ein heild															
Sameignir sumra																	
Eignarhald																	
Eignar-hald	Notkun texti	Þirt flatarmál m²	Skiptarúmmál Séreign m²	Skiptarúmmál Séreign og sameign m²													
0101	Íbúð	202,5	520,641	520,641													
0102	Bilageymsla	46,0	128,019	128,019													
	Alls	248,5	648,660	648,660													

SGHÚS AUSTURVEGI 69 800 SELFOSSI
SÍMI 482 3858 FAX 482 3851
NETFANG sghus@sghus.is VEFANG www.sghus.is

es TEIKNISTOFAN SUÐURLANDSBRAUT 48
S: 588-7344 FAX: 588-7343
NETFANG: kastor@simnet.is

HAFRAVELLIR 9 Hafnarfirði

AFSTÖÐUMYND MKV. 1:500

SKRANINGARTAFLA MKV.

HANNAÐ Kjarfan Sig ILKNAÐ Bjarni
VERKNÚMÉR 6079 SKRÁNINGAR N Vnr. 6079 HAFRAVELLIR.dwg
DAGSETNING SAMRYKKT TERNING NÚMÉR
25.07.2006 121066-5809 A01