




NORÐUR

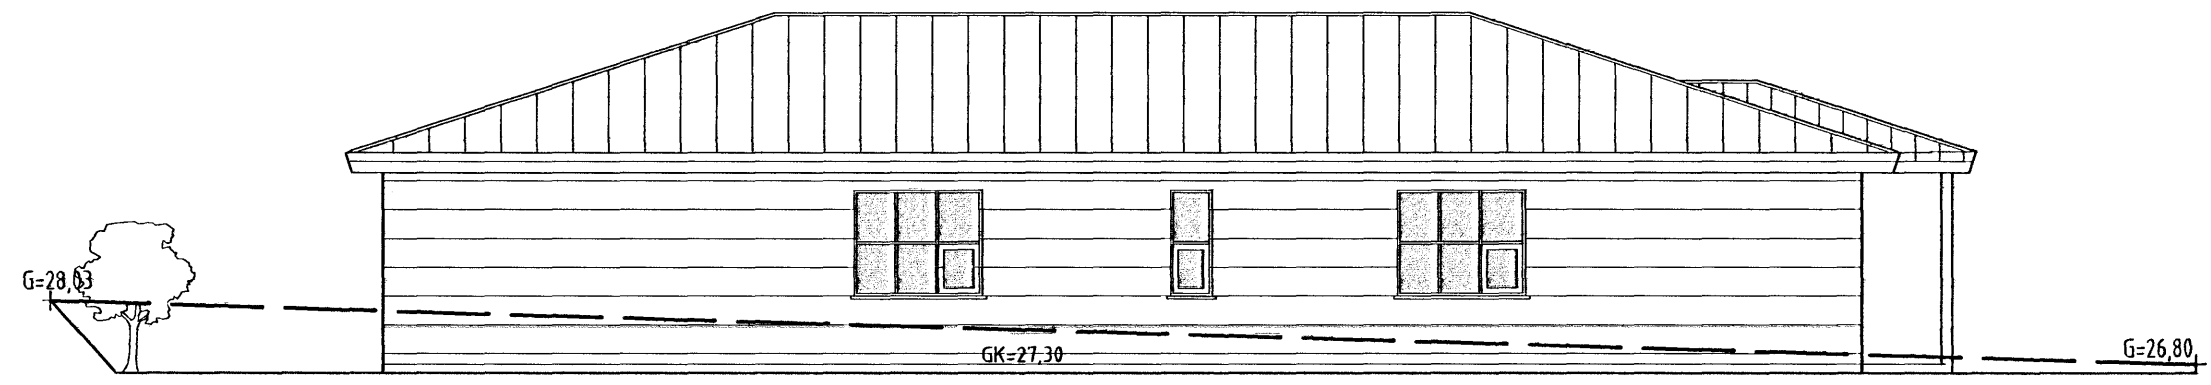

AUSTUR

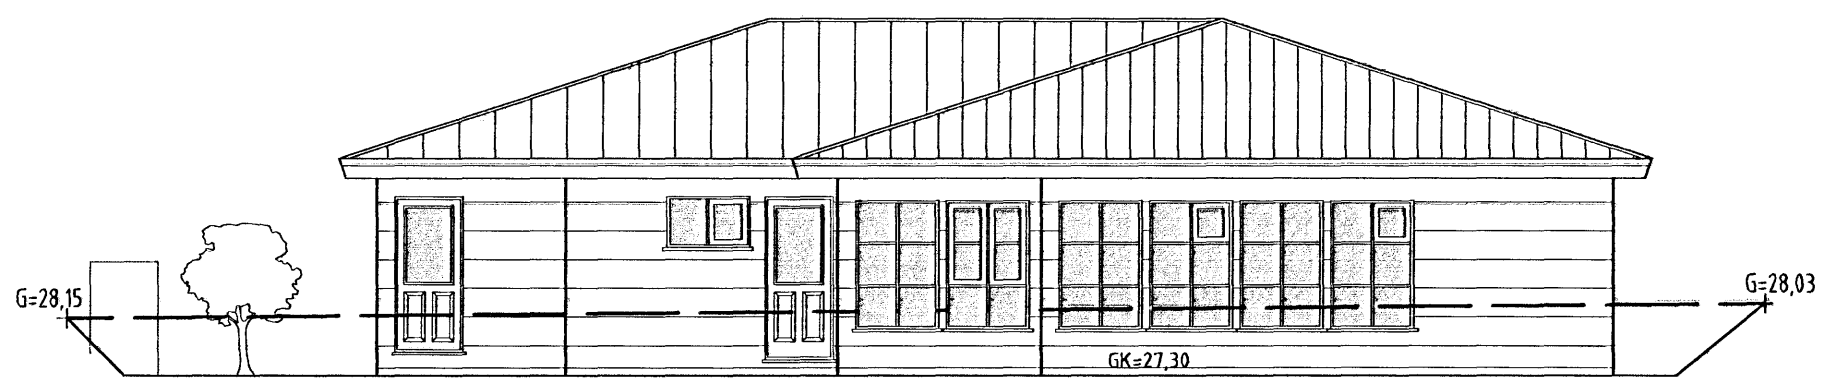

SUDUR

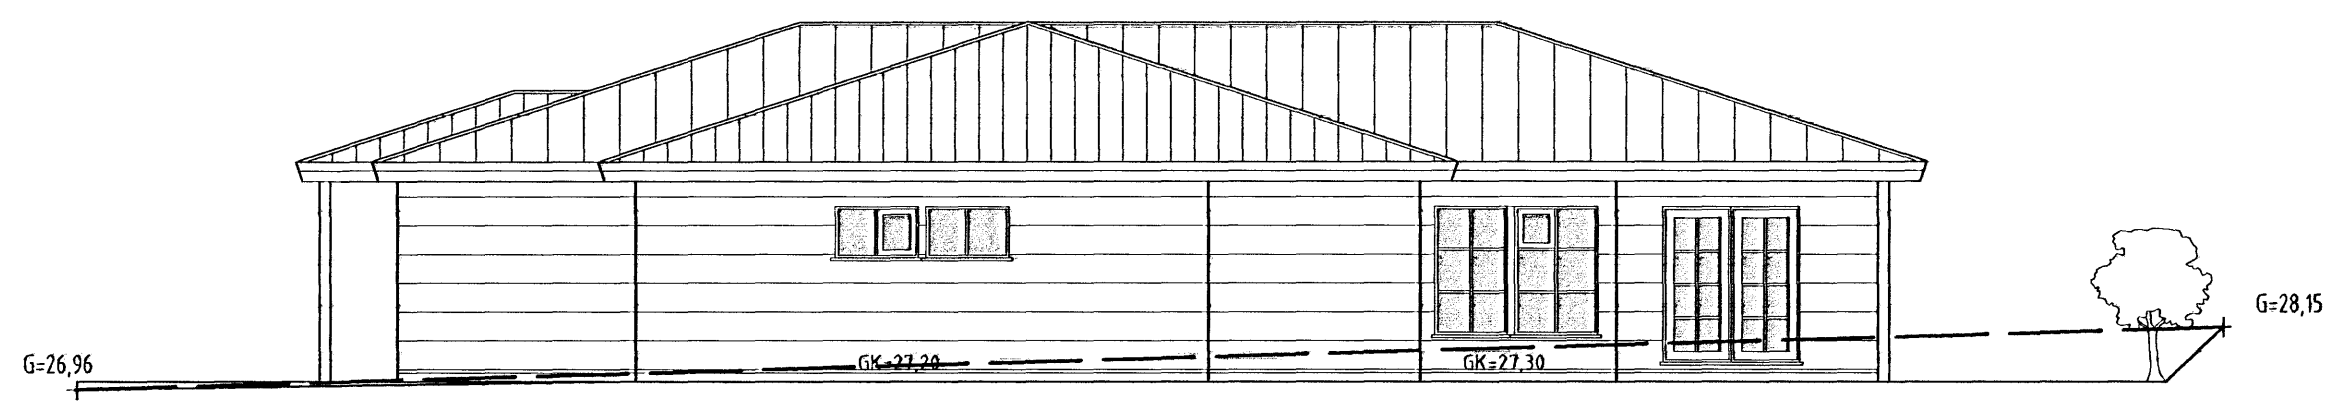

VESTUR

Samþykkt þann

16 AUG. 2006

Byggingafulltrúinn í Hafnarfirði  
F.n. Kristján Þórarinnsson

*KJP*

**SGHUS**  
AUSTURVEGI 69 800 SELFOSSI  
SÍMI 482 3850 FAX 482 3851  
NETFANG sghus@sghus.is  
VEFFANG www.sghus.is



VERKFRÆÐISTOFA ÁRBORGAR AUSTURVEGI 69 800 SELFOSSI SÍMI 480 4900 FAX 482 3851

**es** TEIKNISTOFAN SUÐURLANDSBRAUT 48  
S: 588-7344 FAX: 588-7343  
NETFANG: kastor@simnet.is

HAFRAVELLIR 9 Hafnarfirði

Utlit MKV: 1:100

MKV:

MKV:

HANNAÐ	Kjartan Sig	TEKNAÐ	Bjarni
VERKNÚMÉR	6079	SKRÁARNAMN	Vnr. 6079 HAFRAVELLIR.dwg
DAGSETNING	25.07.2006	TEKNIÐING	A04

121066-5809