GLITVELLIR 16 HAFNARFIRÐI.

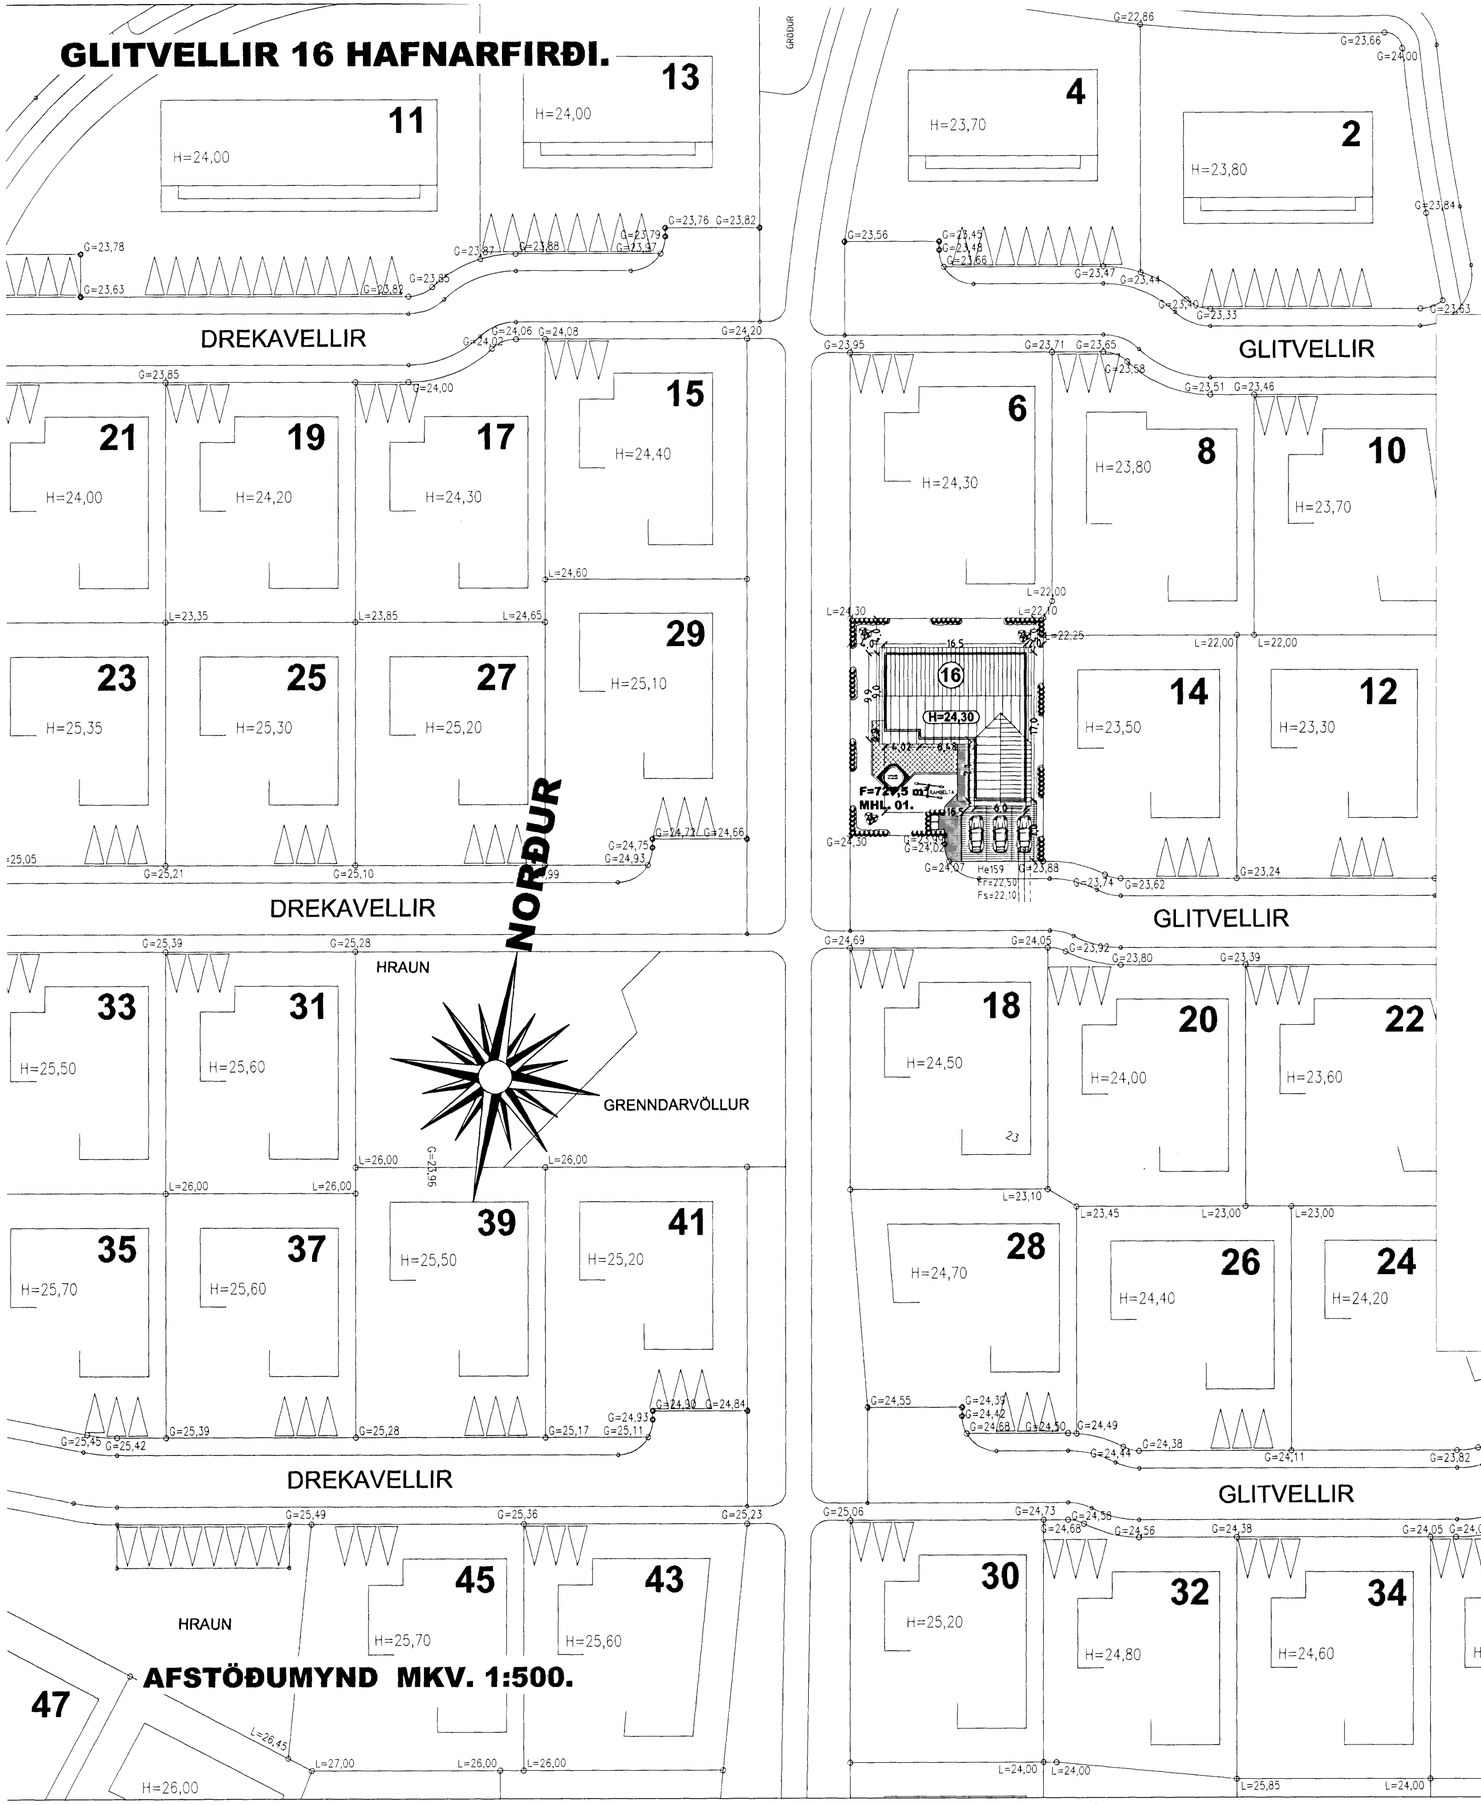

AFSTÖÐUMYND MKV. 1:500.

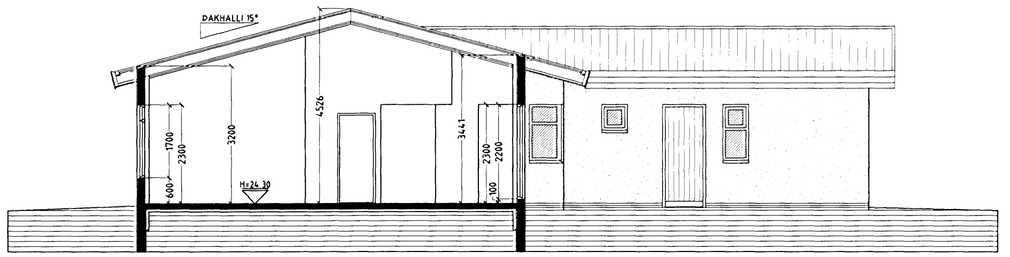

SNIÐ A-A MKV. 1:100.

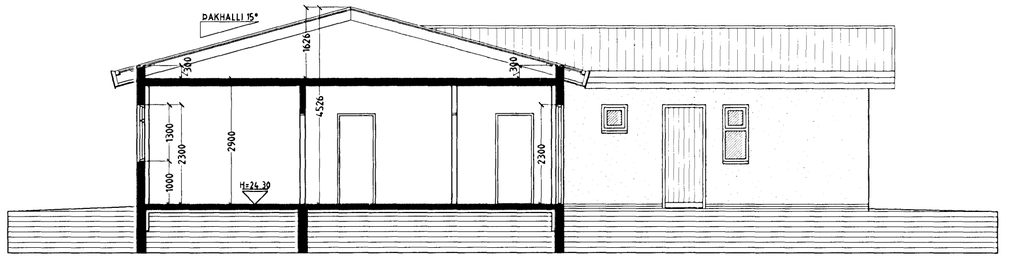

SNIÐ B-B MKV. 1:100.

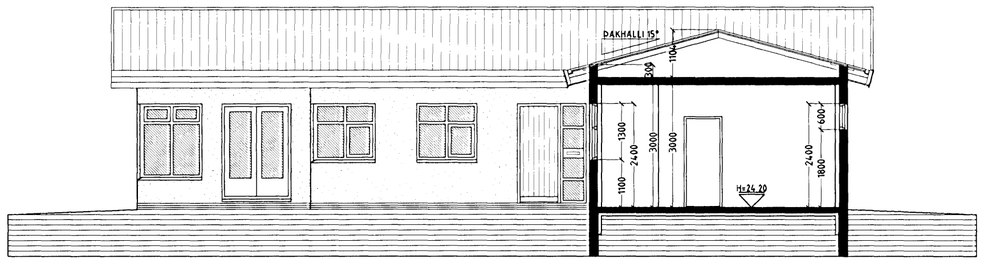

SNIÐ C-C MKV. 1:100.

Samþykkt þann
7 APR 2006
Byggingafulltrúinn í Hafnarfirði
Eh. Kristján Þórarinsson

GLITVELLIR 16 HAFNARFIRÐI.

Sigurður Þorvarðarson byggingafræðingur bfí.
Teiknistofan Strandgötu 11 220 Hafnarfirði.
STH. teiknistofan ehf. kt. 510298-2769. Kt. aðalhönnuðar: 141250-4189.
Sími: 5651510. Netfang: teiknistofan@simnet.is

Skýringar:	Aðaluppdráttur.
Teikning:	Snið A-A, B-B, C-C & Afstöðumynd.
Mælikvarði:	1 : 100 & 1:500.
Undirskrift:	9/802
Blað nr: 2 af 4.	Dagsetning: 03 júlí 2006.
Breytt:	