


GLITVELLIR 16 HAFNARFIRÐI.




Samþykkt þann

7. Júní 2006


Byggingafulltrúnni Hafnarfirði
Eh. Kristján Þorarinsson

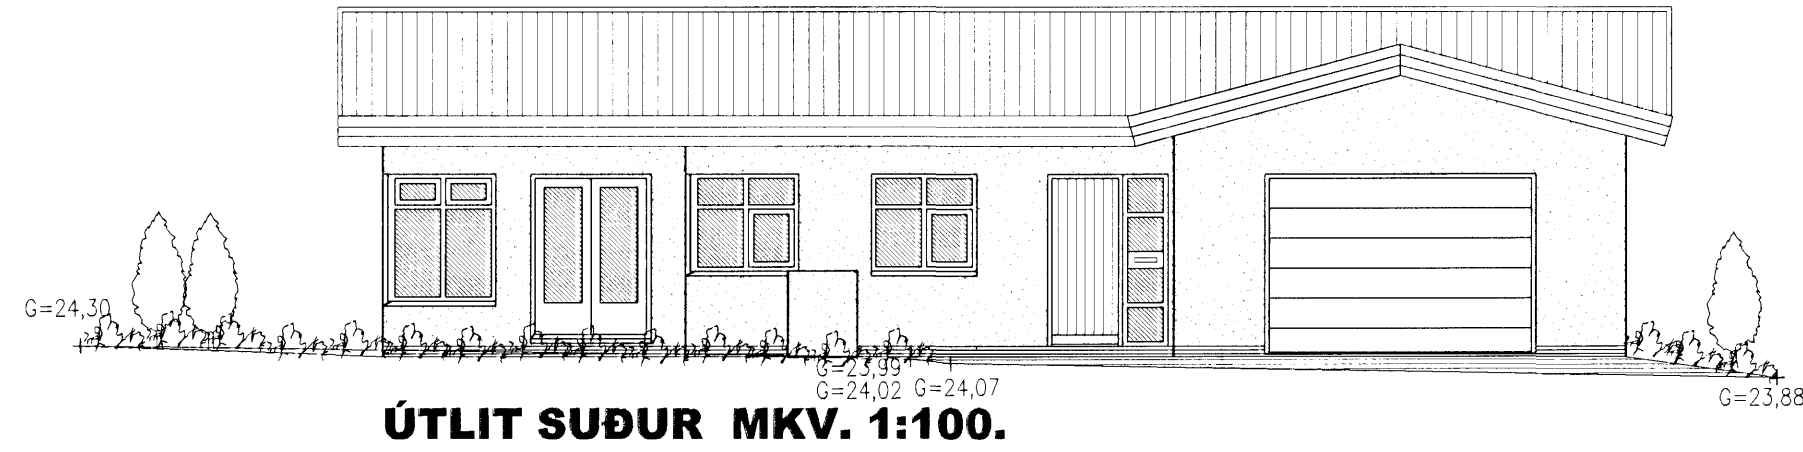


ÚTLIT SUÐUR MKV. 1:100.

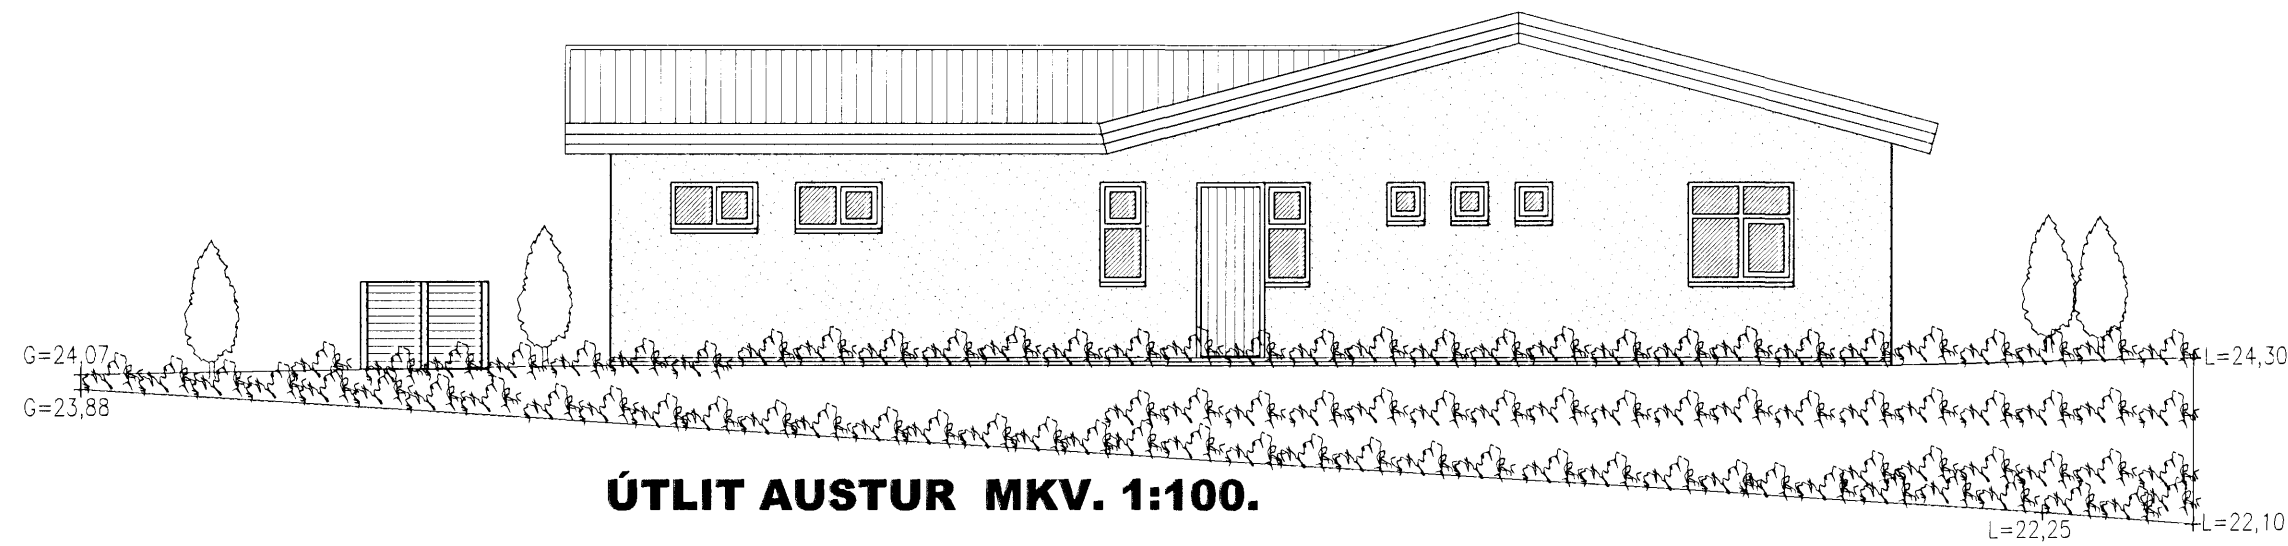

ÚTLIT AUSTUR MKV. 1:100.

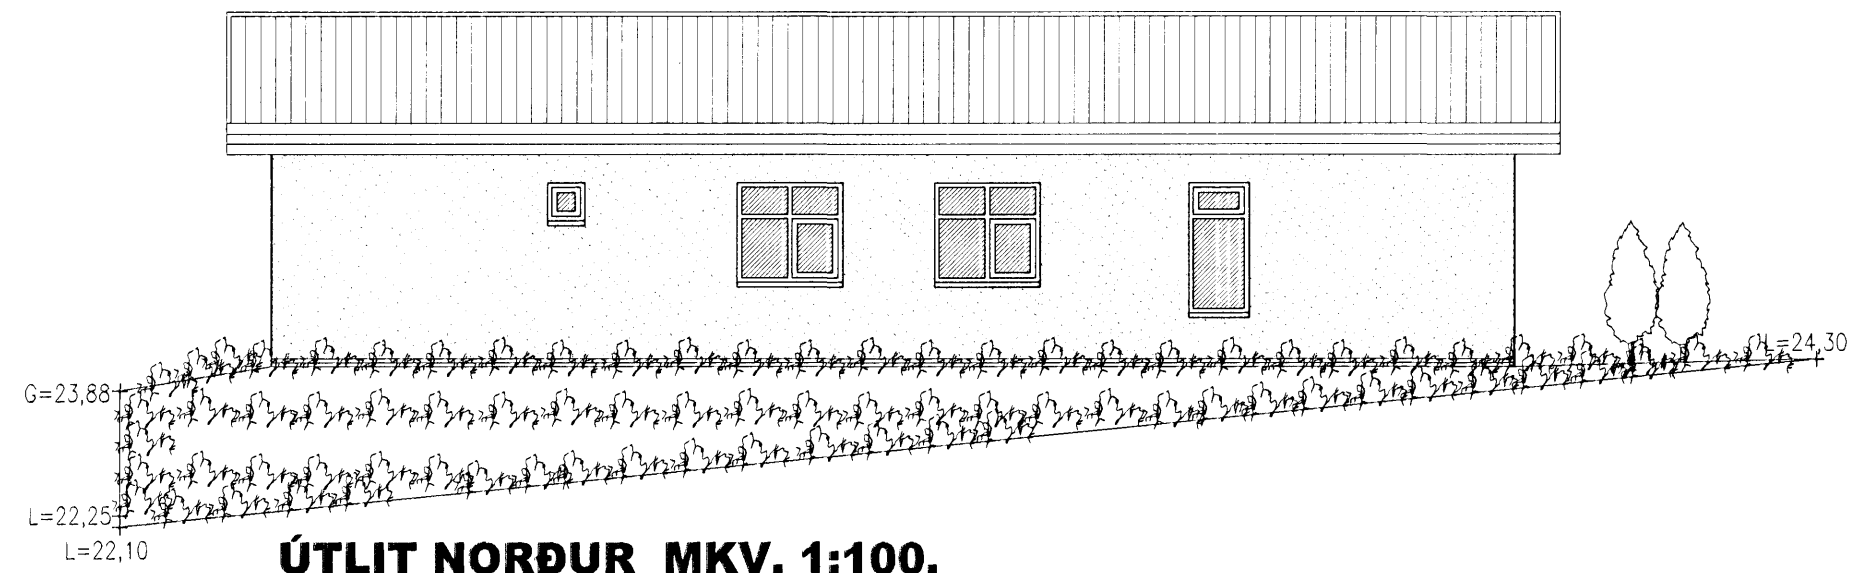

ÚTLIT NORÐUR MKV. 1:100.

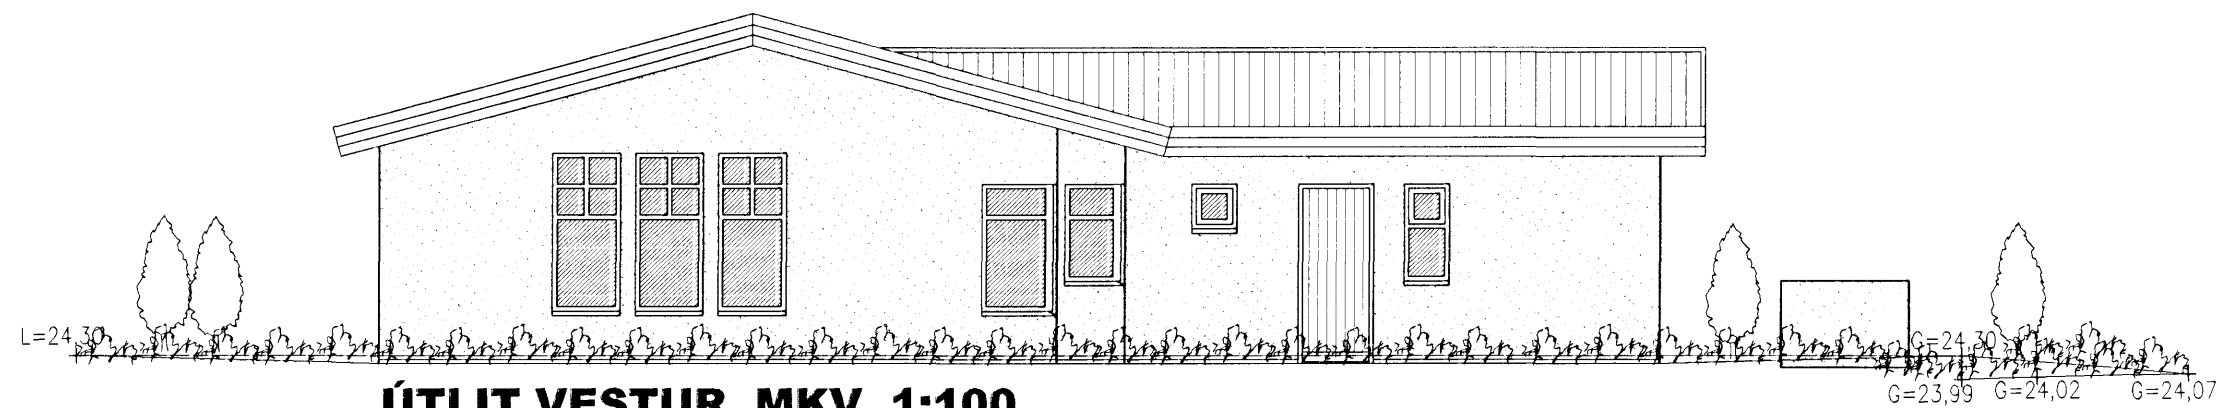

ÚTLIT VESTUR MKV. 1:100.

GLITVELLIR 16 HAFNARFIRÐI.

Sigurður Þorvarðarson byggingafræðingur b.f.í.
Teiknistofan Strandgötu 11 220 Hafnarfirði.
STH. teiknistofan ehf. kt. 510298-2769. Kt. aðalhönnuðar: 141250-4189
Sími: 5651510. Netfang: teiknistofan@simnet.is

Skýringar:	Aðaluppdráttur.
Teikning:	Útlitsmyndir.
Mælikvæði:	1 : 100.
Undirskrift:	<i>9/8 Þorvarðarson</i>
Blað nr: 3 af 4.	Dagsetning: 03 júlí 2006
Breytt:	