




Sampykkt þann

16. AUG. 2006


Byggingafulltrúinn í Hafnarfirði
F.h. Kristján Þórarinnsson




Úlit norður mkv. 1:100

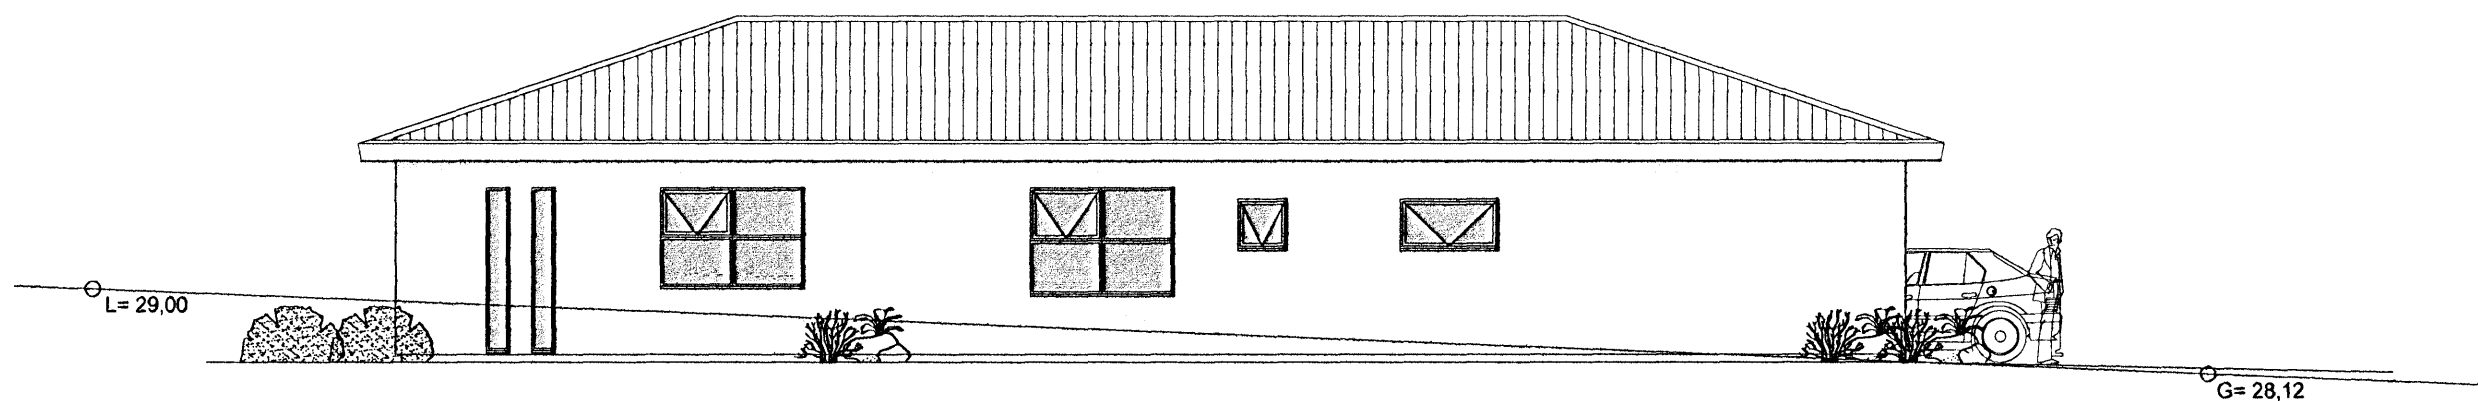

Úlit austur mkv. 1:100

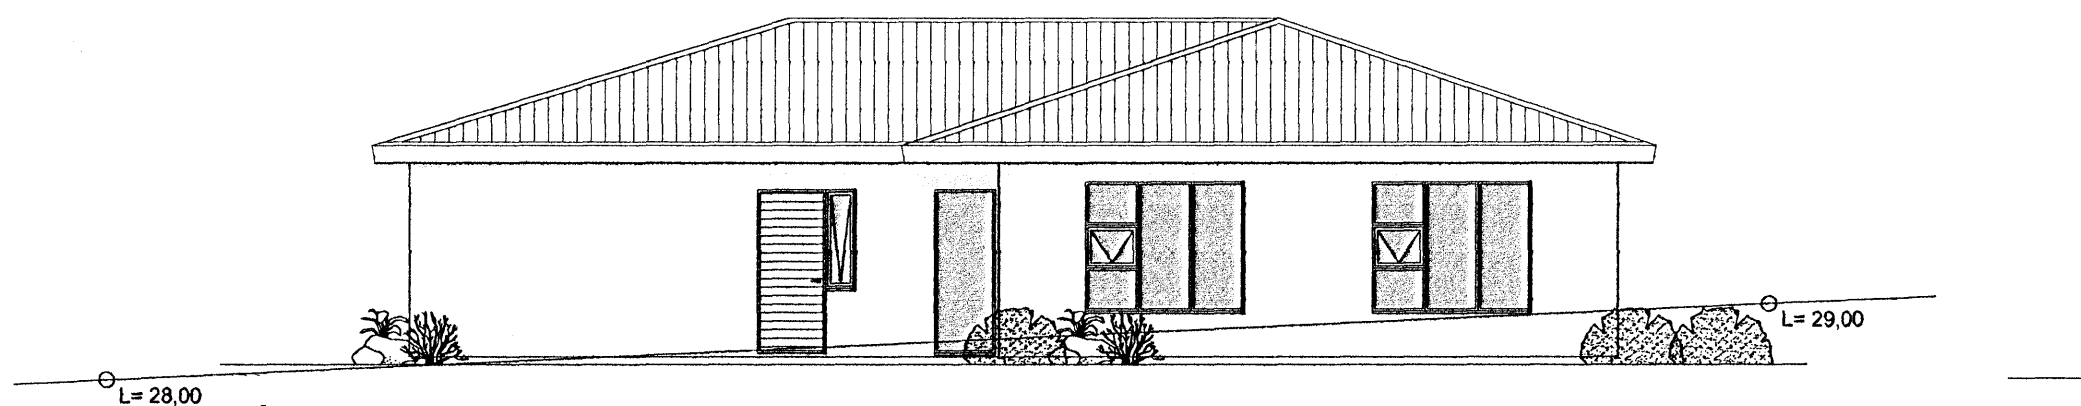

Úlit suður mkv. 1:100

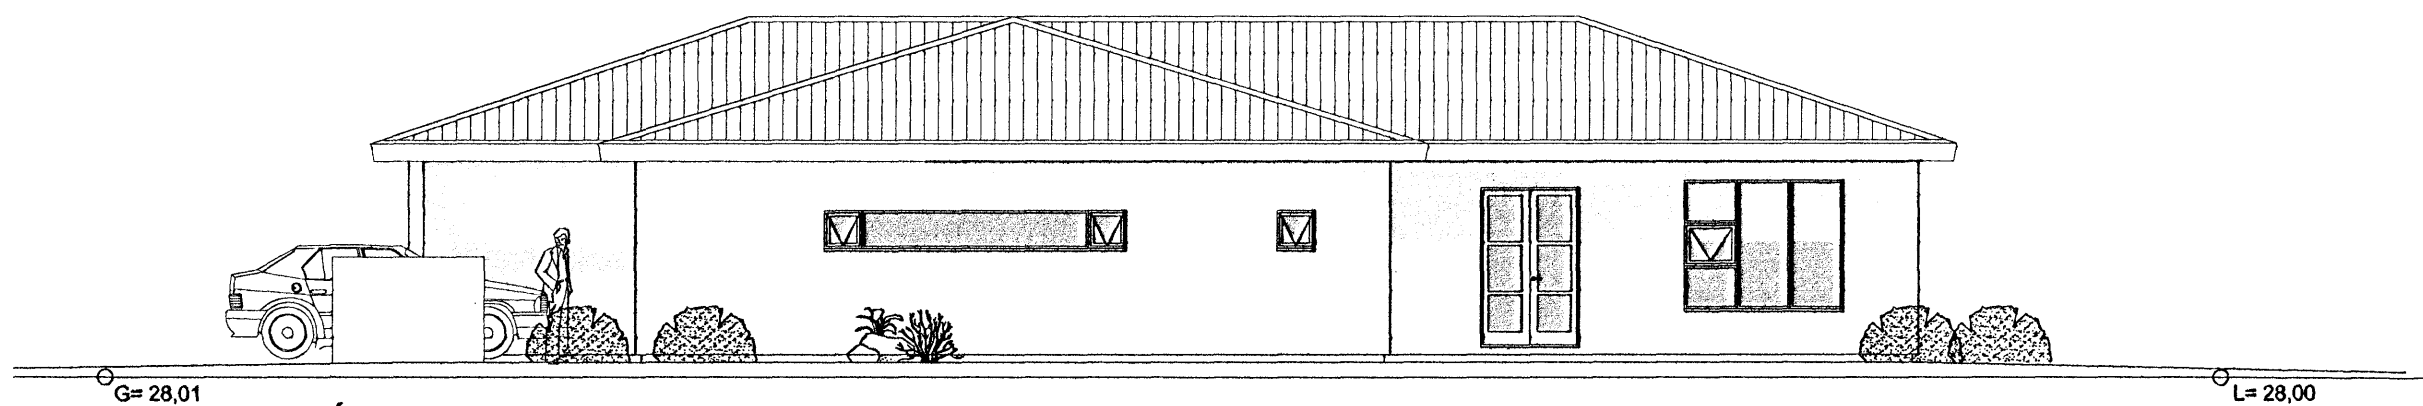

Úlit vesstur mkv. 1:100

C	
B	
A	
Dags:	Breyting:
BREYTINGAR	

Verkefni:	Kvistvellir 21 221 Hafnarfirði
Heiti teikningar:	Útlit
Verkefni nr.:	682
Teikning nr. 003	
Mælikvarði:	1:50
Teiknað:	Atli J.
Dags:	16.06.2006
Hannað:	Sveinn Ingólfsson

VERKHÖNNUN EHF

Sveinn Ingólfsson Verkfræðingur

kt: 141240-4639

Kirkjulundi 13

Sími: 565 6900

Tölvupóstur: verkhonnun@simnet.is

210 Garðabæ

Fax: 565 6910