



Samþykkt þann

1. AUG. 2006


Byggingafulltrúinn í Hafnarfjörð
Eh. Kristján Þóráðsson

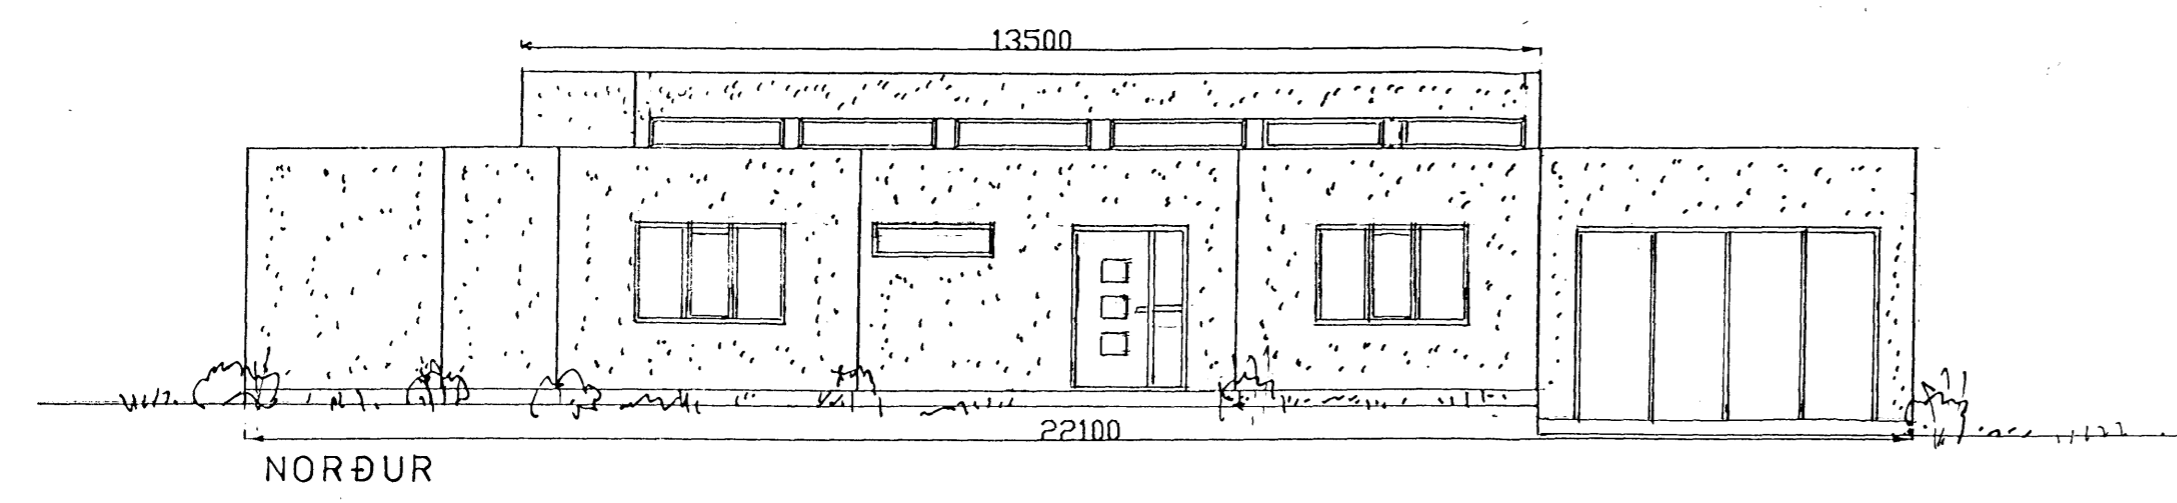


NORÐUR

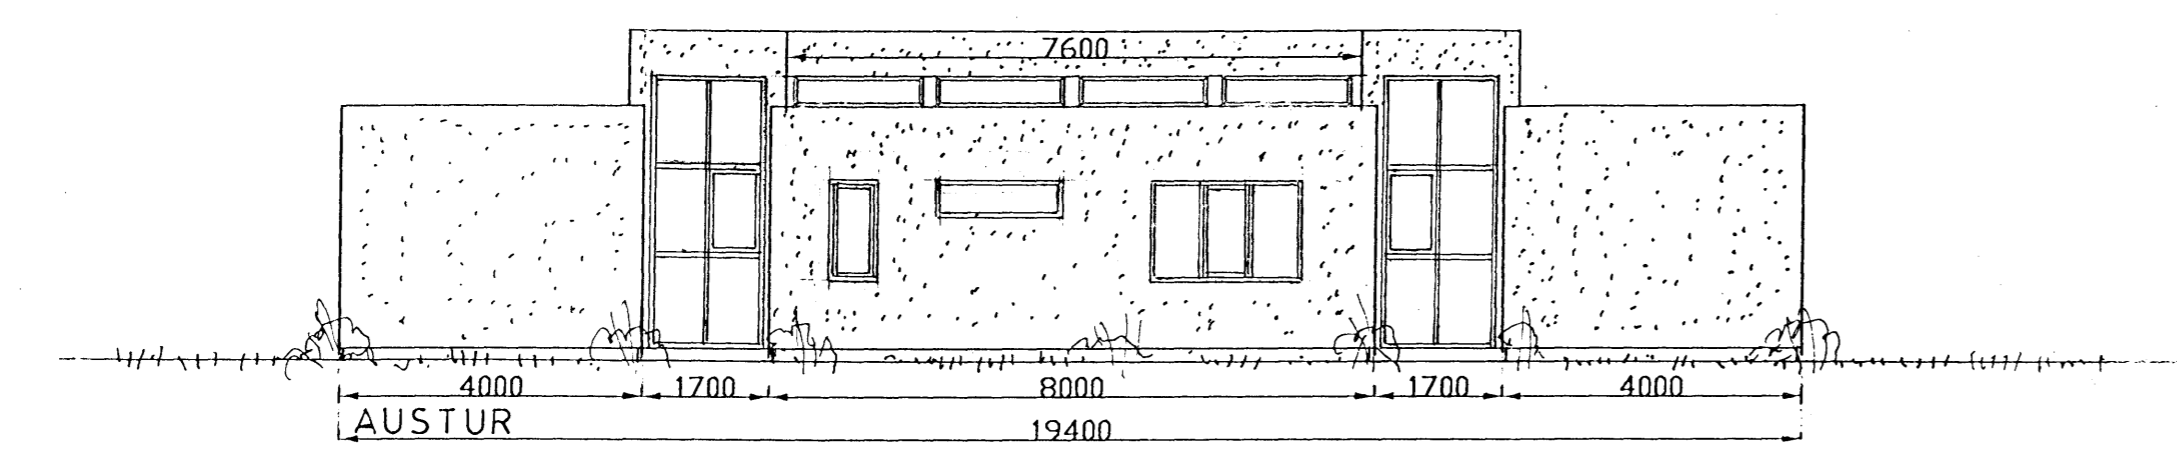


AUSTUR

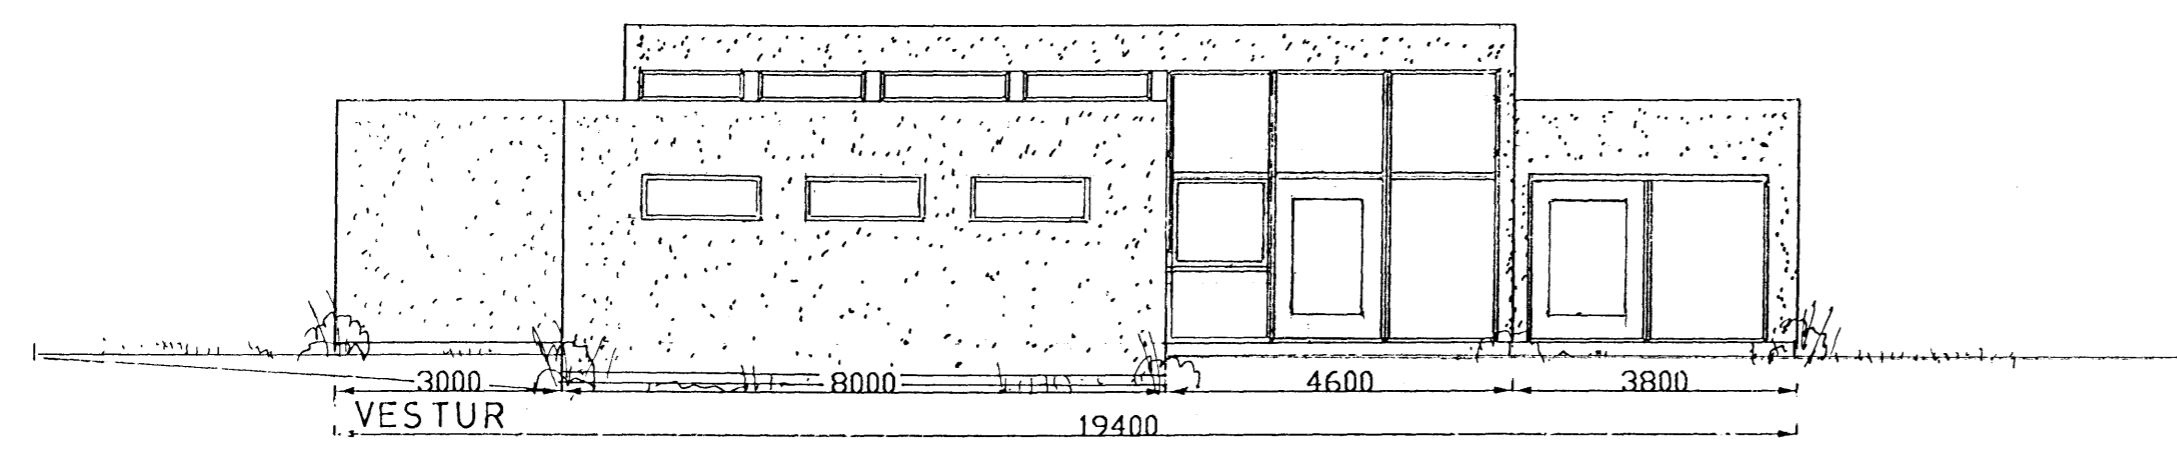


VESTUR

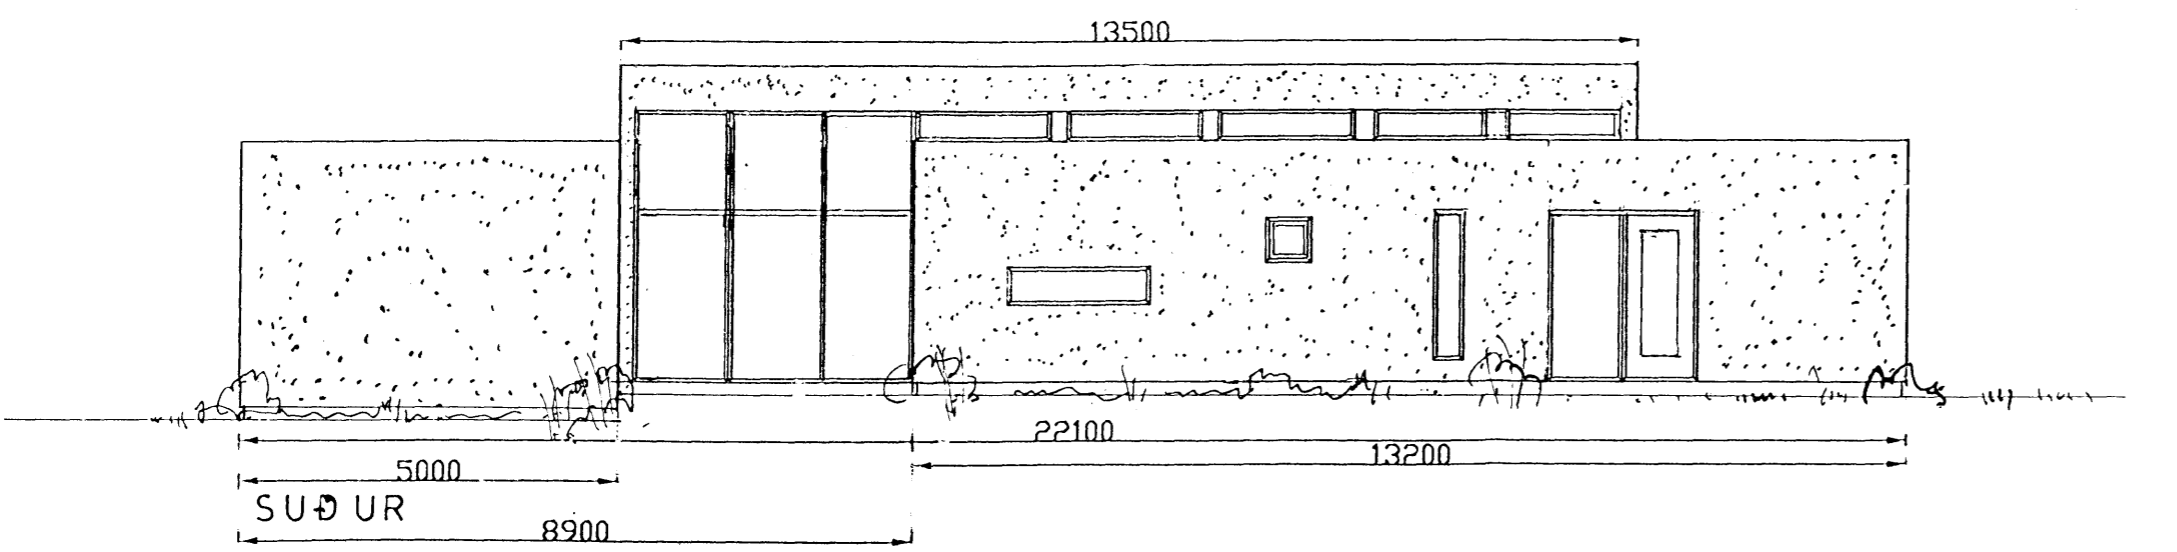

SUÐUR

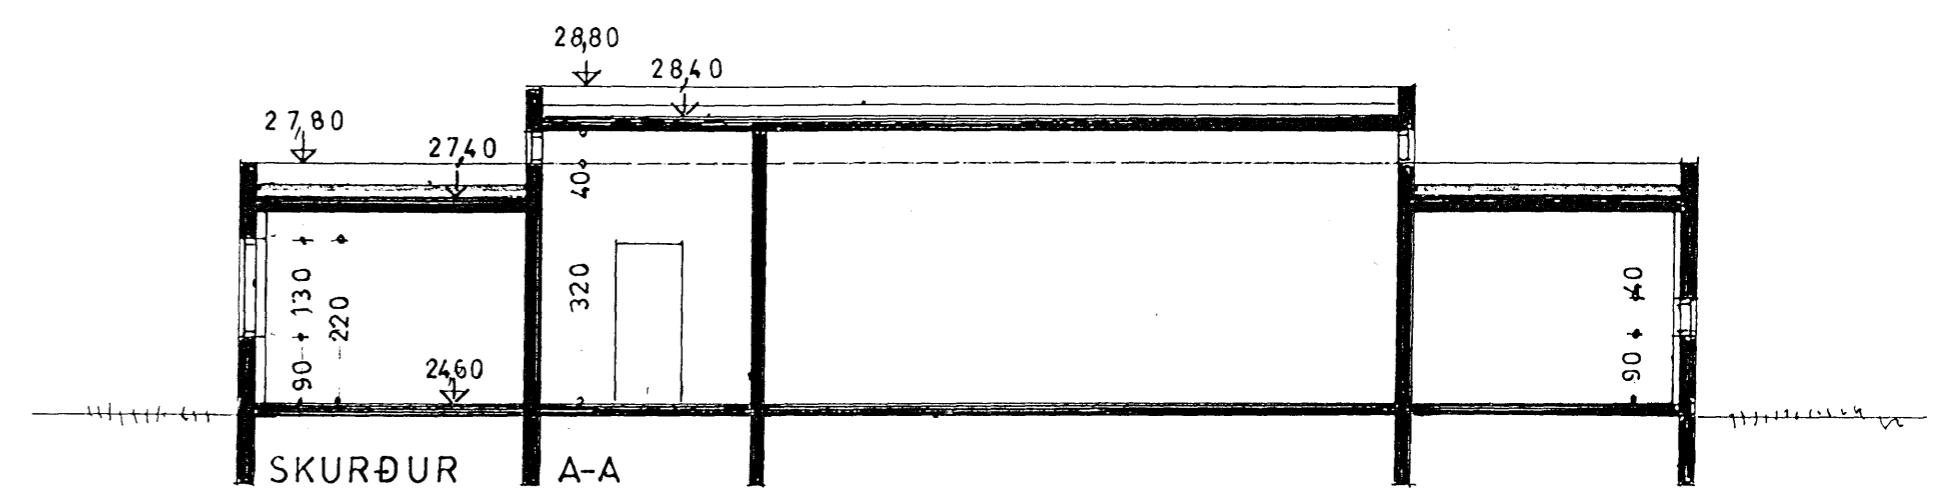

SKURÐUR A-A

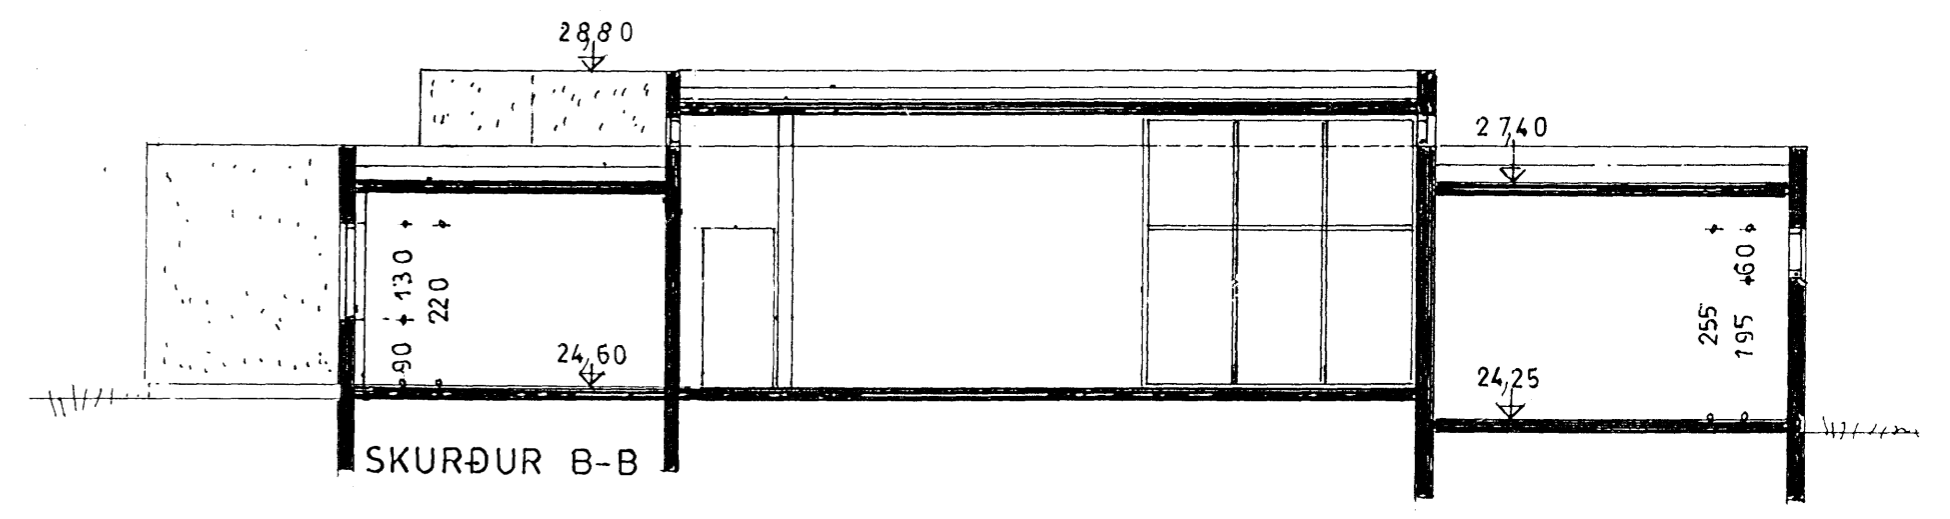

SKURÐUR B-B

GLITVELLIR 11

HAFNARFJÖRÐUR
ÚTLIT OG SKURÐIR, MÆLIKV. 1:100
VINNUSTOFAN HREFNU GÖTU 8, 105, R.
SVERRIR NORÐFJÖRÐ ARKITEKT F.A.Í.
KT.170641-7799, S.5527320, JÚLÍ 2006
Sverrir Norðfjörð
Sverrir Norðfjörð