


GRUNNMYND

SAMKV. BYGGINGARREGLU-
GERÐ 68,3;
SÉ TRJAM PLANTAÐ VIÐ
LÓÐ SAMLIGGJANDI LÓÐA
SKAL HÆÐ ÞEIRRA EKKI
VERÐA MEIRI EN 1,80M...

STUTT BYGGINGARLÝSING;
HÚSIÐ VERÐUR BYGGT ÚR STEINSTEYPU, PÚSSAÐ OG STEINAÐ
AÐ UTAN, EN EÍANGRAÐ AÐ INNAN MEÐ 100MM STEINULL.
ÞÖK VERÐA FLÖT, STEYPTAR PLÖTUR MEÐ 20 CM STEINULLAR-
EÍANGRUN OG ÞAKDÚK OFAN Á PLÖTUR. — ALLIR GLUGGAR
(OG HURÐIR) VERÐA SETTIR Í „EETIRÁ“. — K-GLER Í ÖLLUM GLUGGUM
OG HURÐUM.
U-GILDI; ÞAK=0,2, ÚTVEGGIR=0,4, GLUGGAR=2,0, HURÐIR=0,3

ATH;
NÝTINGARHLUT FALL
= 0,4

Samþykkt þann
11. AUG. 2006
Byggingafulltrúinn í Hafnarfirði
Fl. Kristján Þorarinnsson

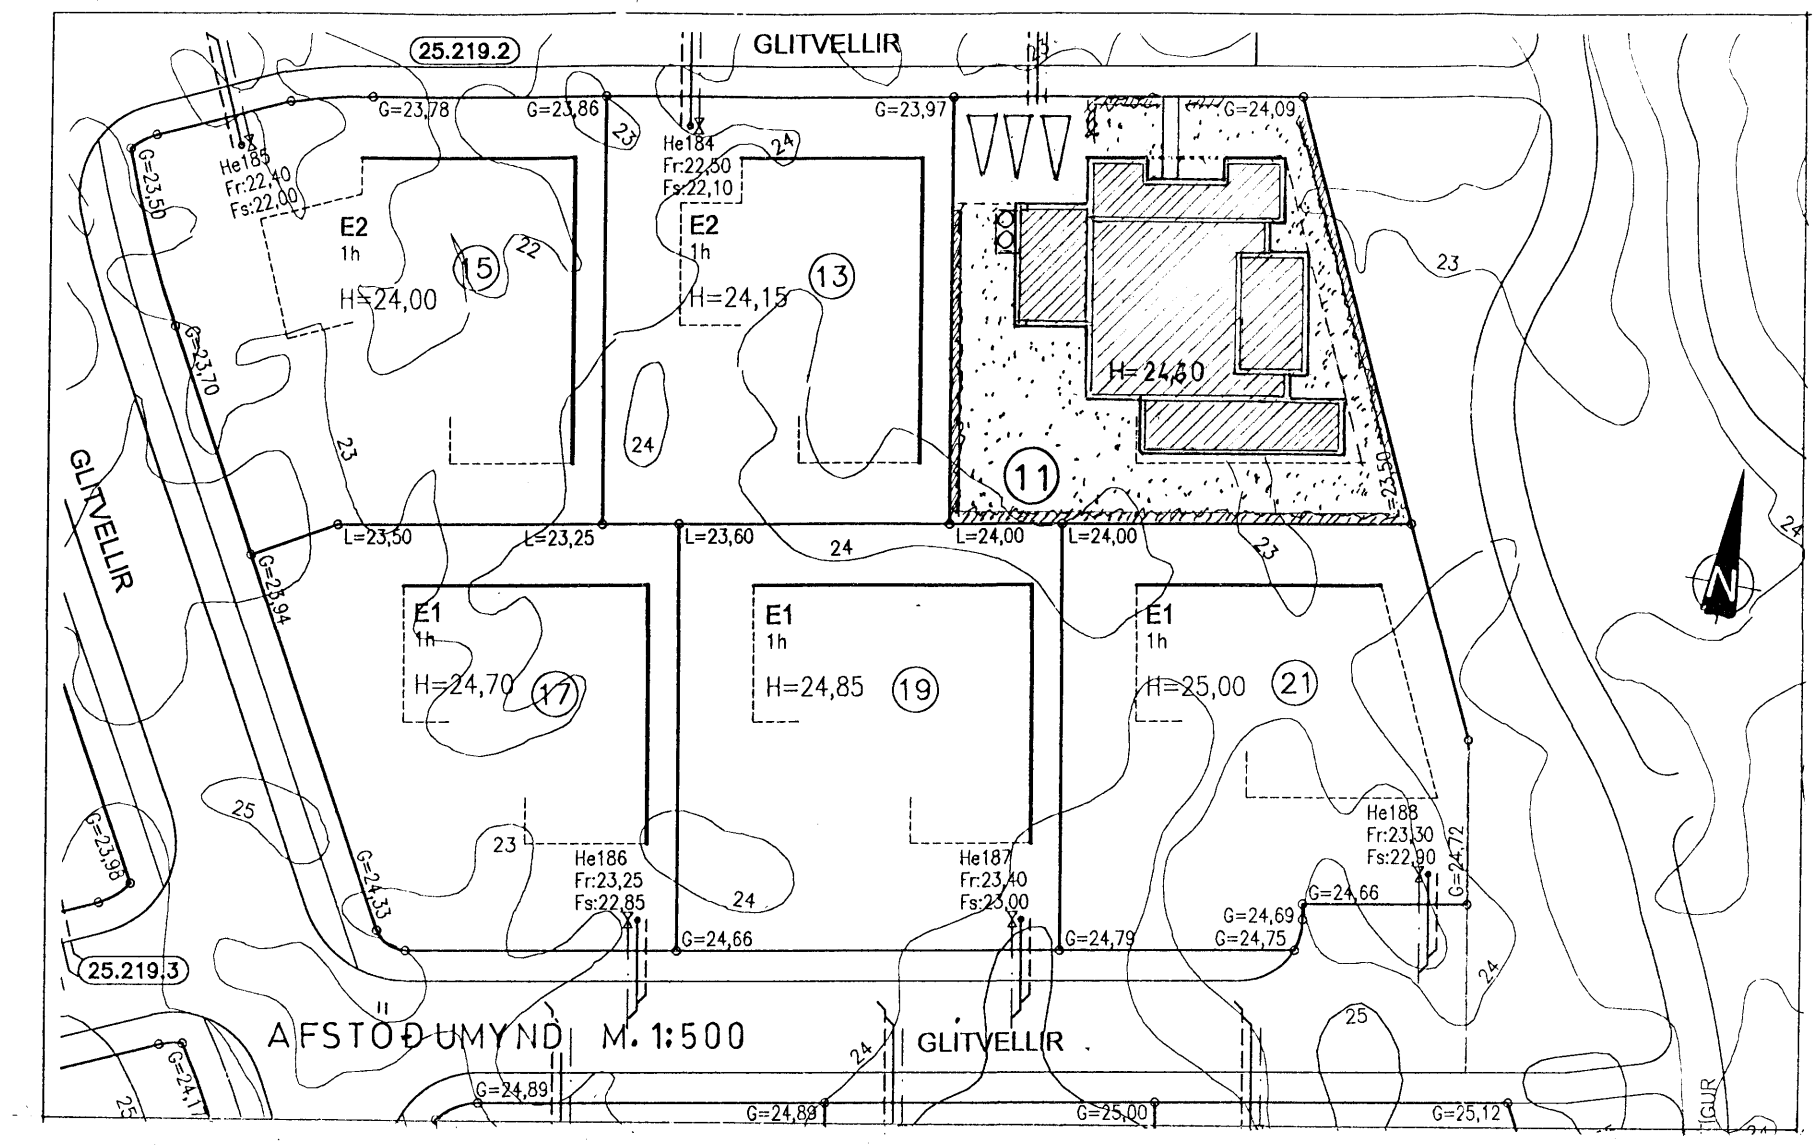

GLITVELLIR 11

HAFNARFJÖRÐUR
GRUNNMYND OG AFSTAÐA, M. 1:100 OG 1:500
VINNUSTOFAN HREFNUGÖTU 8, 105, R.
SVERRIR NORÐFJÖRÐ ARKITEKT F.A.Í.
KT.170641-7799, S.55273 20, JÚLÍ 2006
Sverrir Norðfjörð BR.10.8.06
Sverrir Norðfjörð