



Samþykkt þann
 13. AUG. 2006
 Byggingafulltrúinn í Hafnarfirði
 F.h. Kristján Þórarinnsson

Úr Gildi

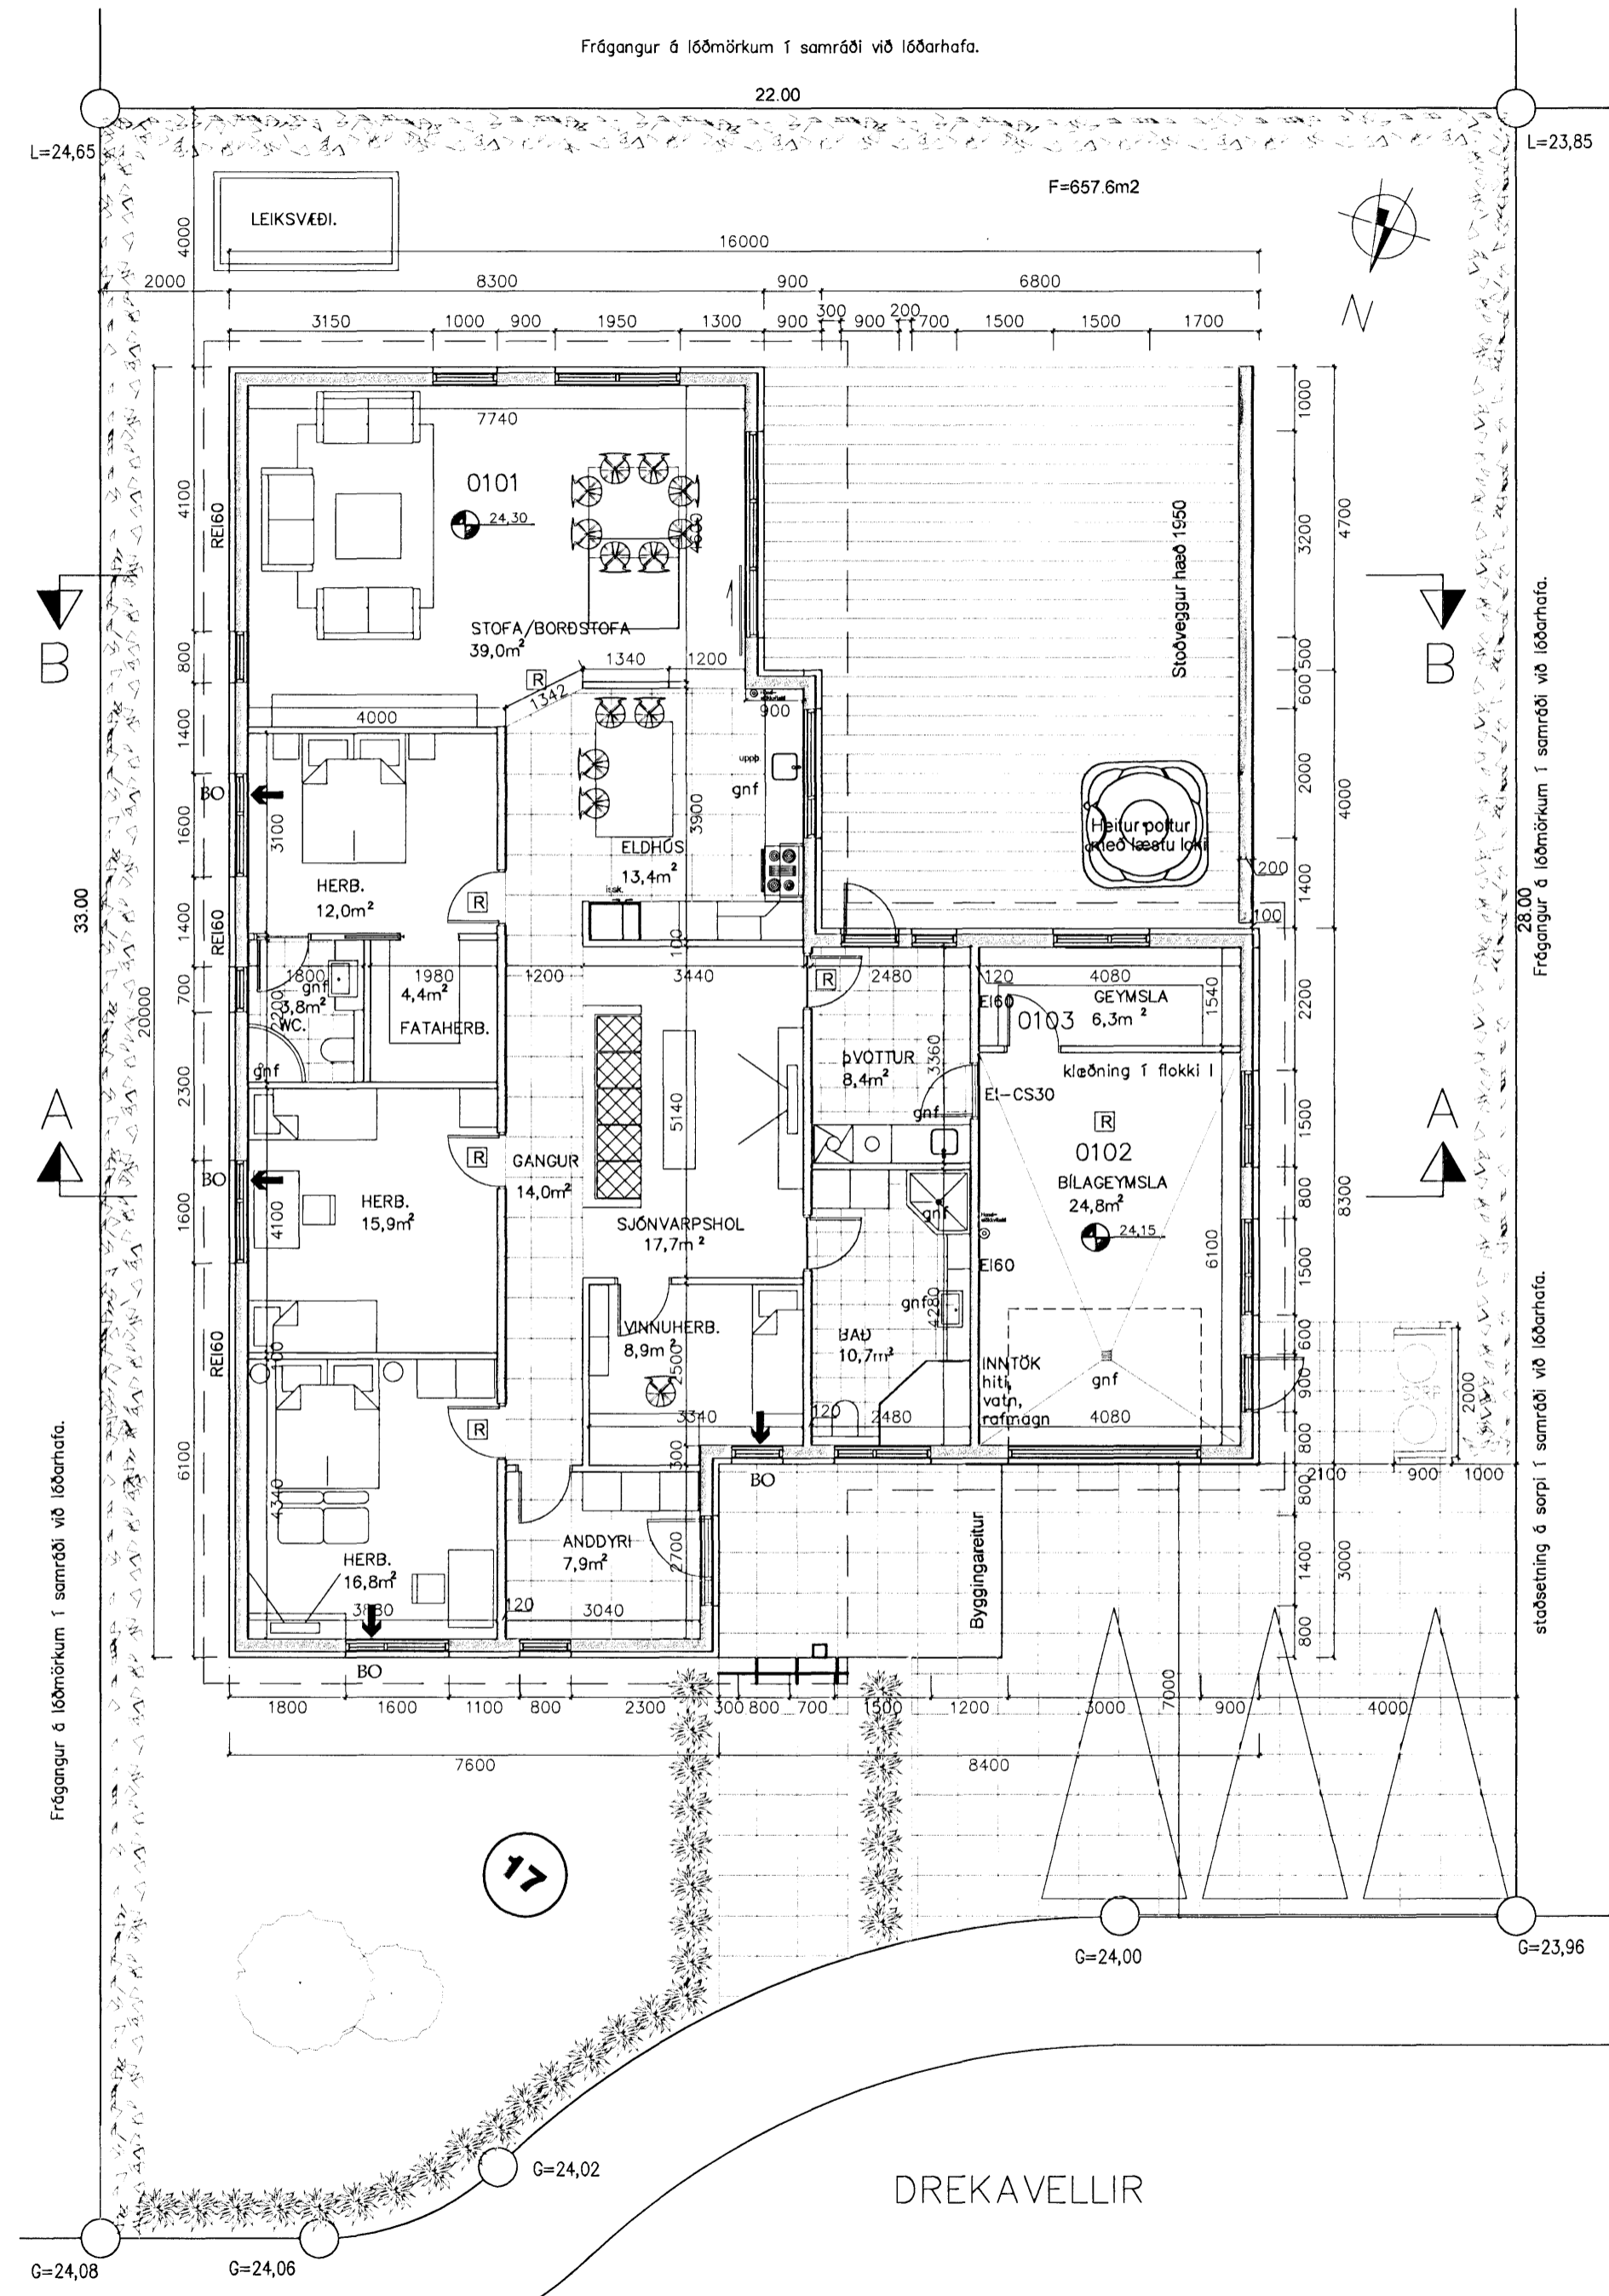

GRUNNMYND 1:100

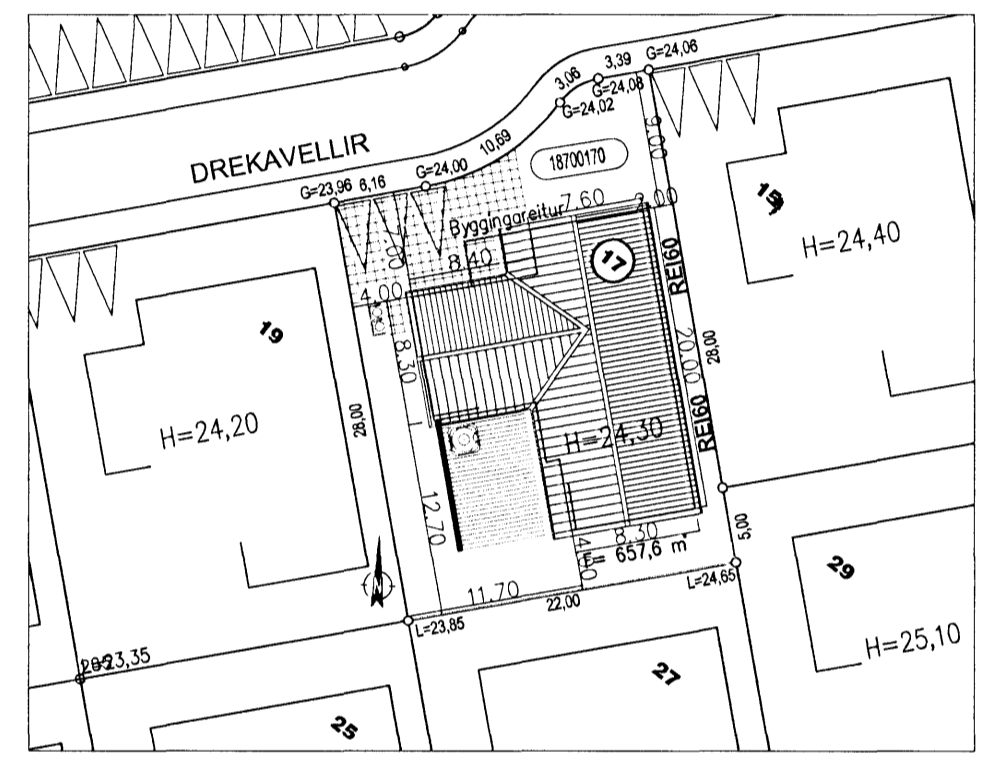

AFSTÖÐUMYND 1:500

Dags.	Breytingar	Nr.	Nafn
meter Verkfræðistofa ehf Síðumúli 1 108 Reykjavík <small>Simi: 5678922 Gsm: 8940059 meter@meter.is www.meter.is</small>			
DREKAVELLIR 17, 221 HAFNARFJÖRÐUR			
GRUNNMYND OG AFSTÖÐUMYND			
TÖLVUSKRÁ 210-221-DREKAVELLIR 17	HANNAÐ FO/VG	TEIKNAD FO/VG	YFIRFARID FO
SAMÞYKKT Stefán Arnason 0203464269	TEIKNING NR. 210-A1	MKV. 1:100/1:500	ÓTGÁFA 01
Frithrik Ólafsson 2303592459	DAGS. 23.06.2006	VERK NR. 210	