



NORÐUR 1:100

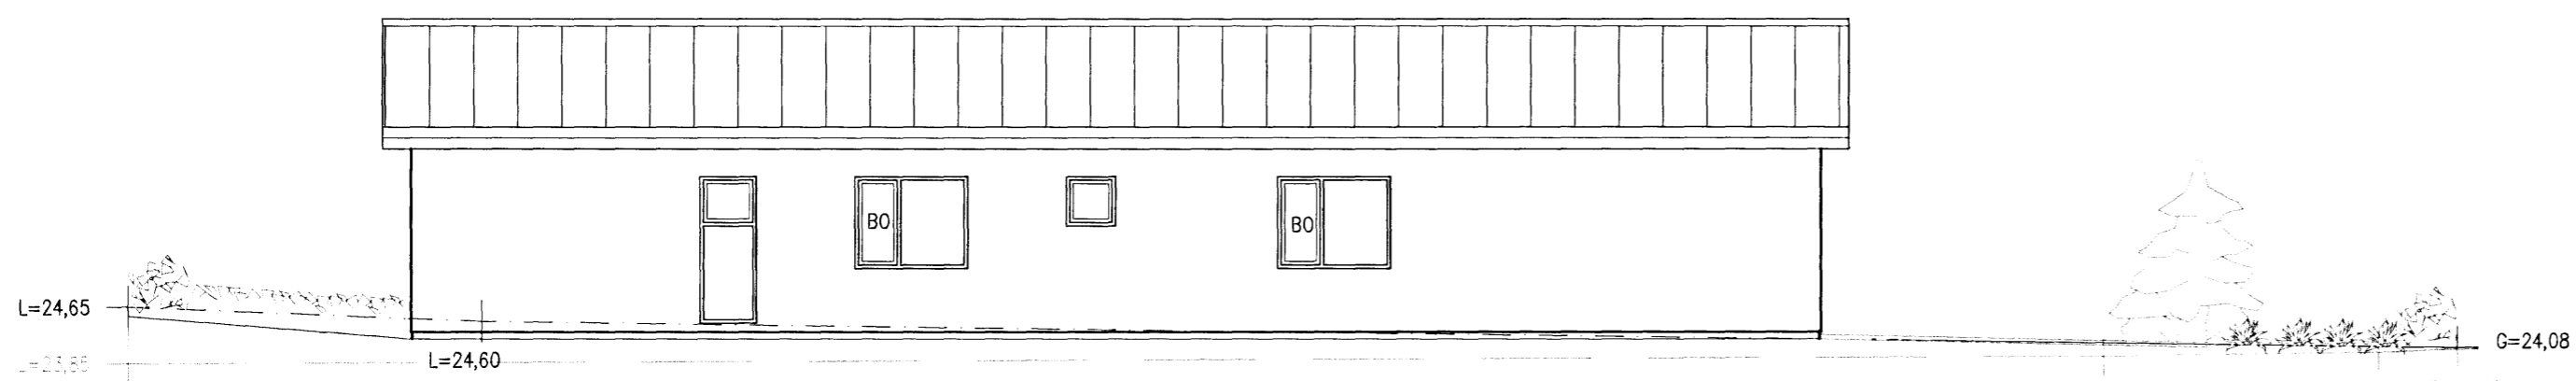

AUSTUR 1:100



SUÐUR 1:100

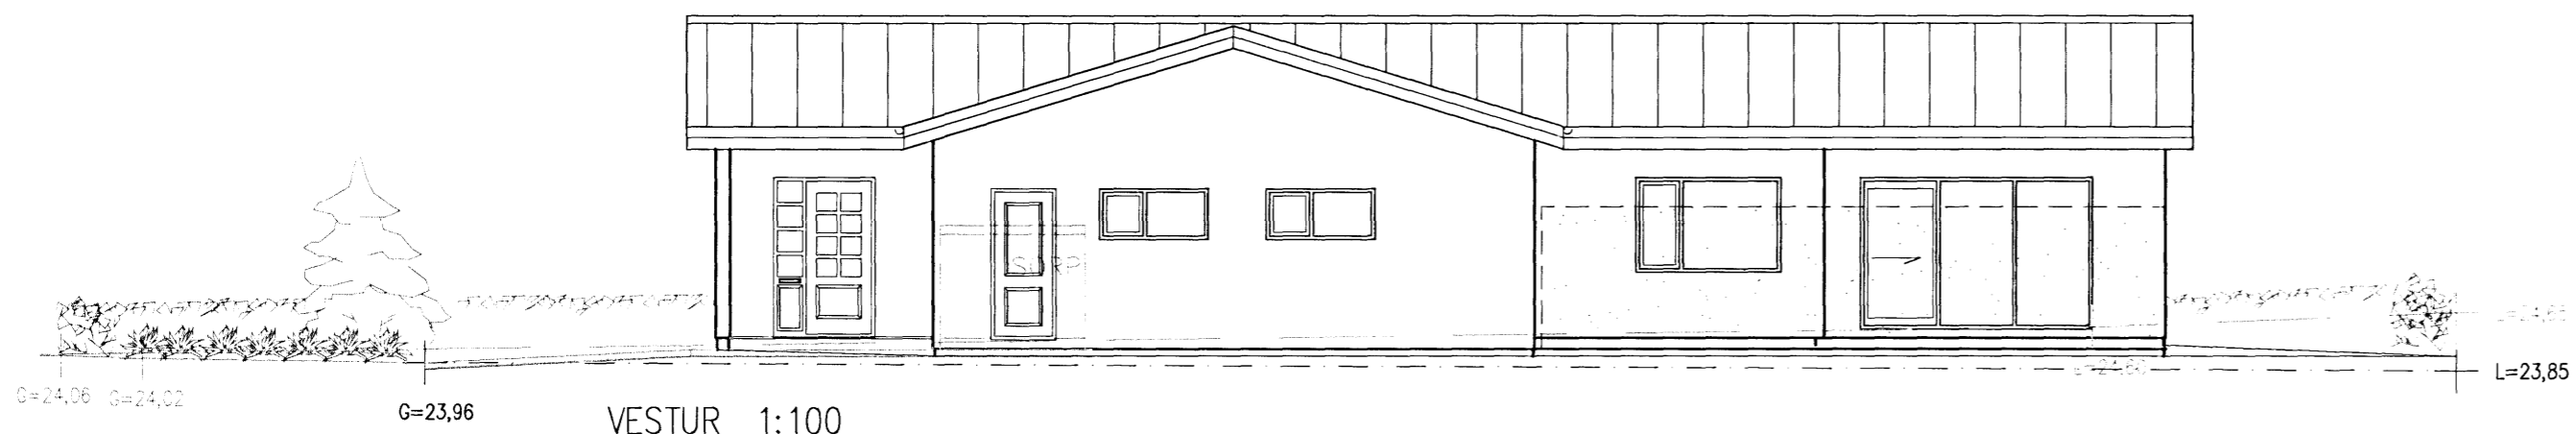

VESTUR 1:100



Samþykkt þann

í 6. AUG. 2006

Byggingafulltrúinn í Hafnarfirði  
F.h. Kristján Þórarinnsson

Úr Gildi

Dags.	Breytingar	Nr.	Nafn

**meter** Verkfræðistofa ehf  
Síðumúli 1  
108 Reykjavík

Sími: 5678922  
Gsm: 8940059  
meter@meter.is  
www.meter.is

DREKAVELLIR 17, 221 HAFNARFJÖRÐUR

ÚTLIT

TÖLVUSKRÁ 210-221-DREKAVELLIR 17	HANNAÐ FO/VG	TEIKNAD FO/VG	YFIRFARIÐ FO	GTGÁFA 01
SAMÞYKKT Stefán Árnason 0203464265	TEIKNING NR. 210-A3		MKV. 1:100	BLAD NR. A-03
Friðrik Ólafsson 2303592459	DAGS. 23.06.2006	VERK NR. 210		