



*KJP*

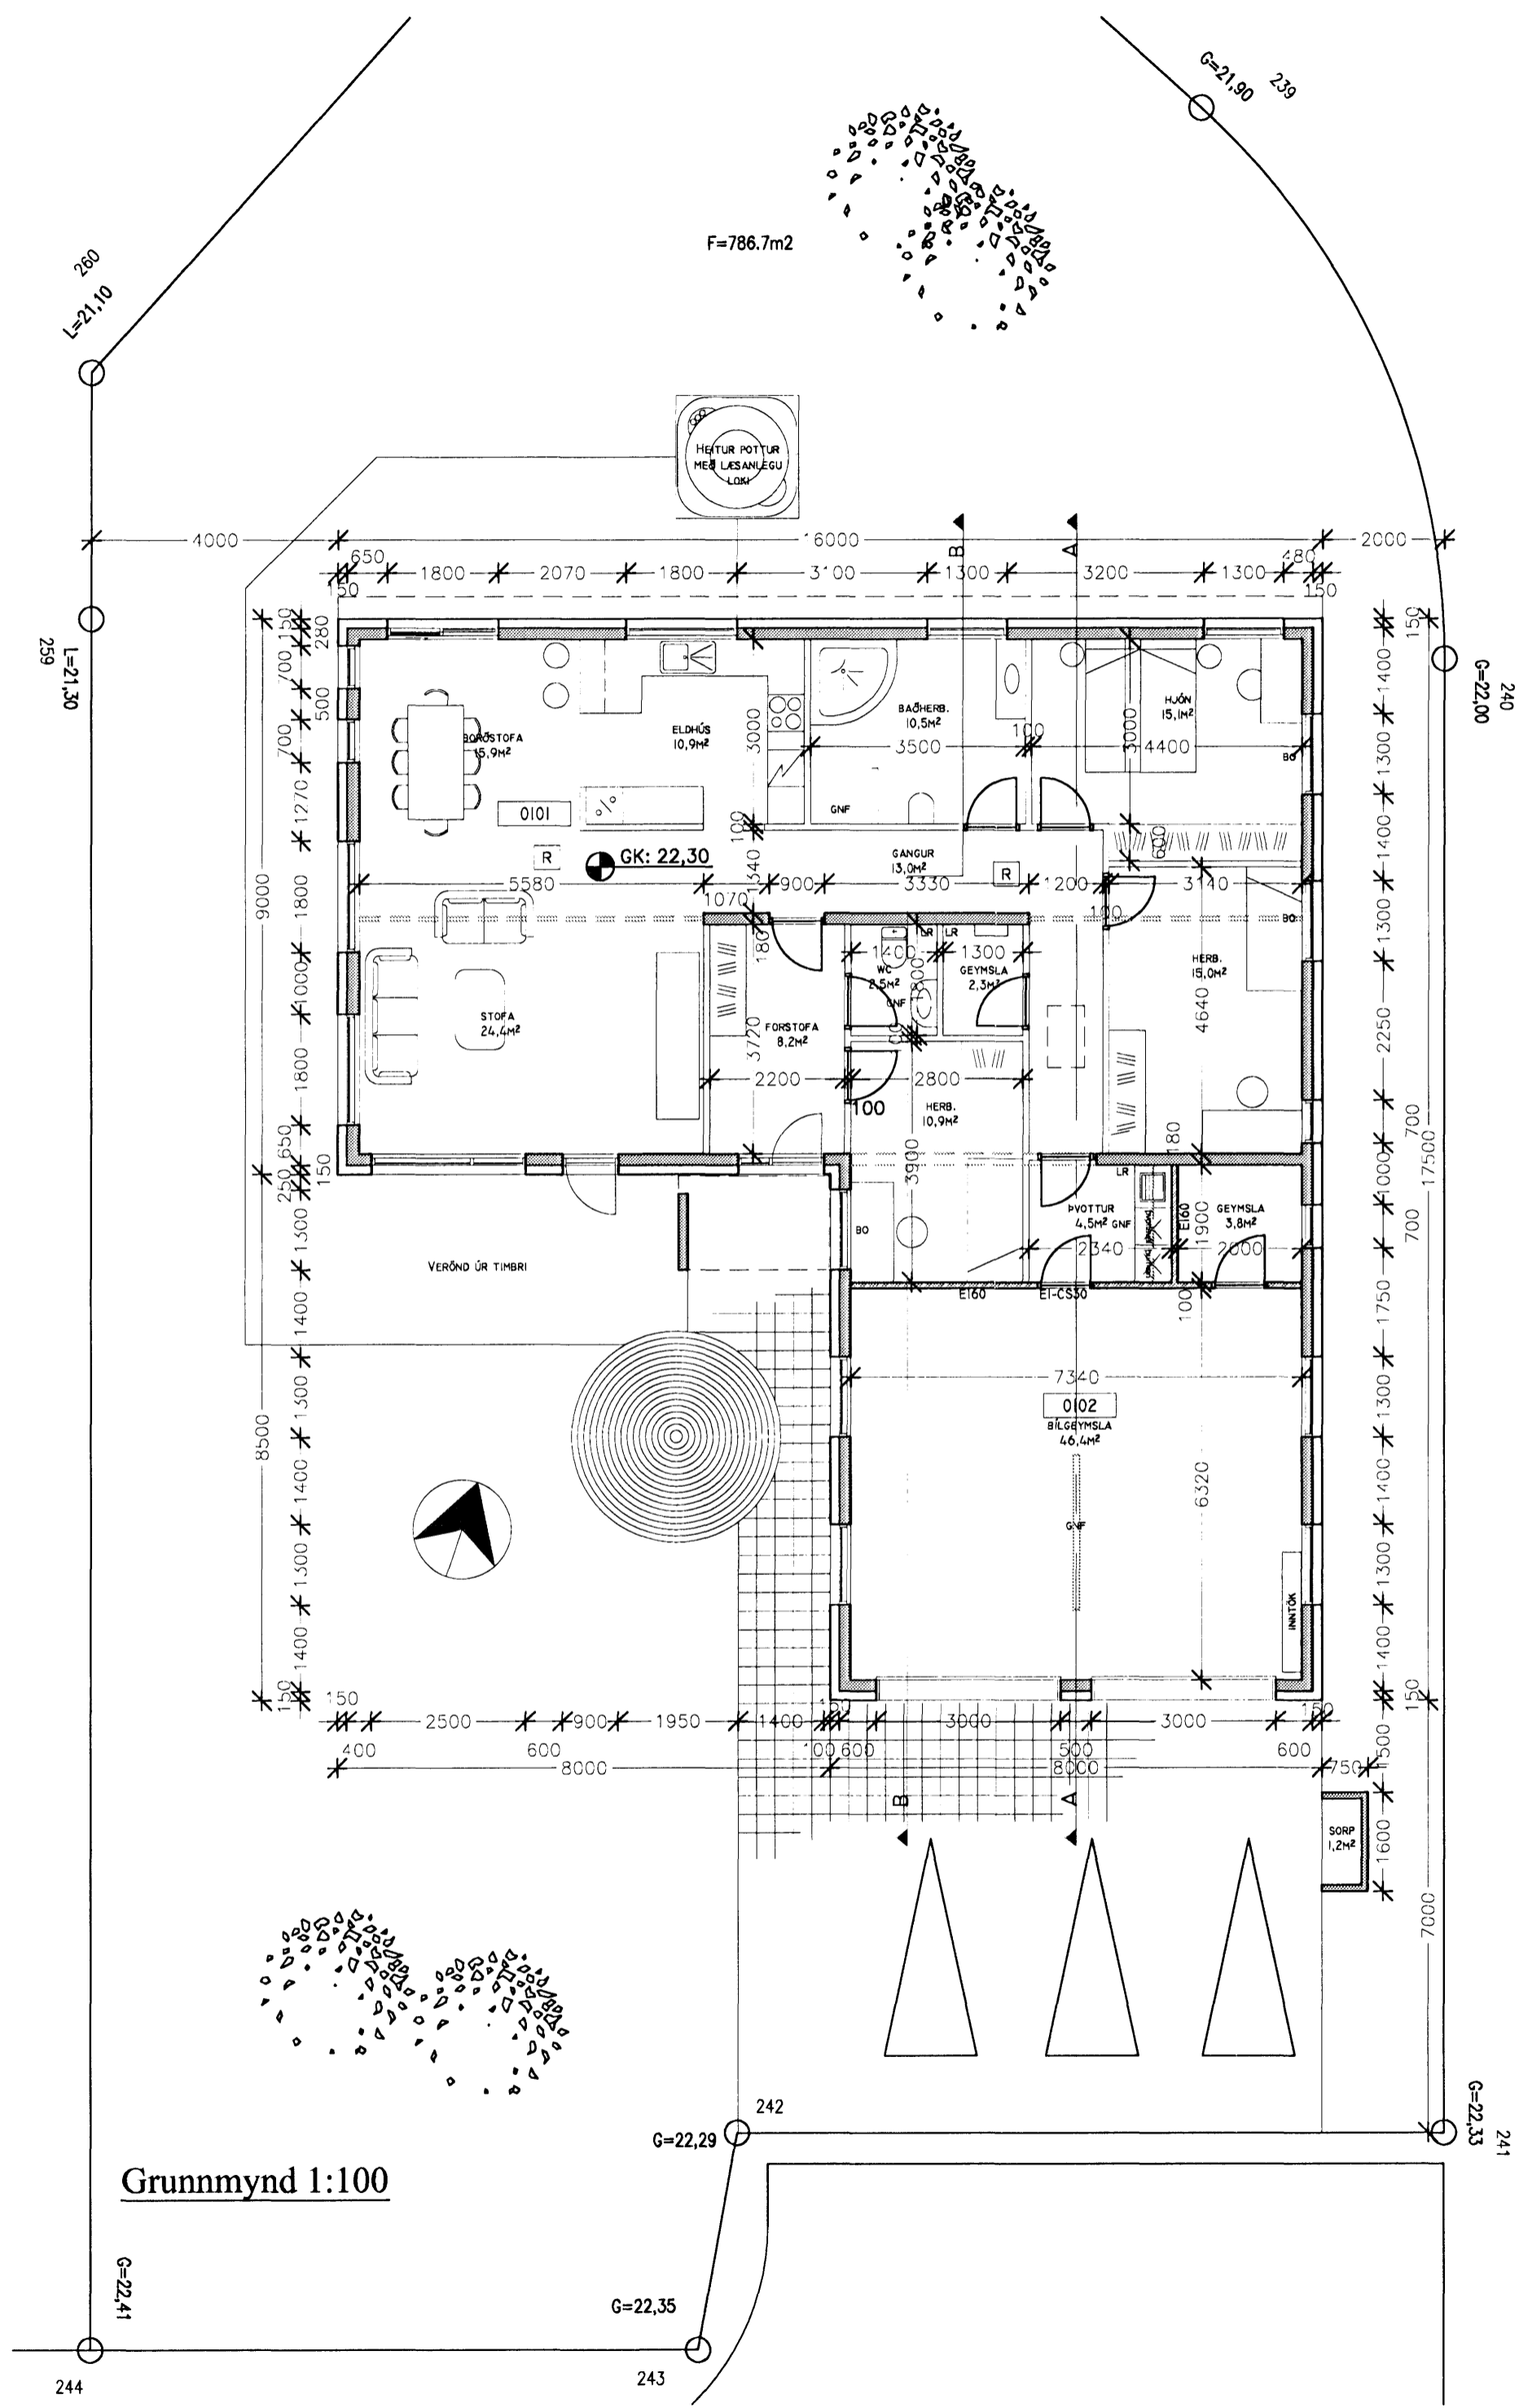

Grunnmynd 1:100

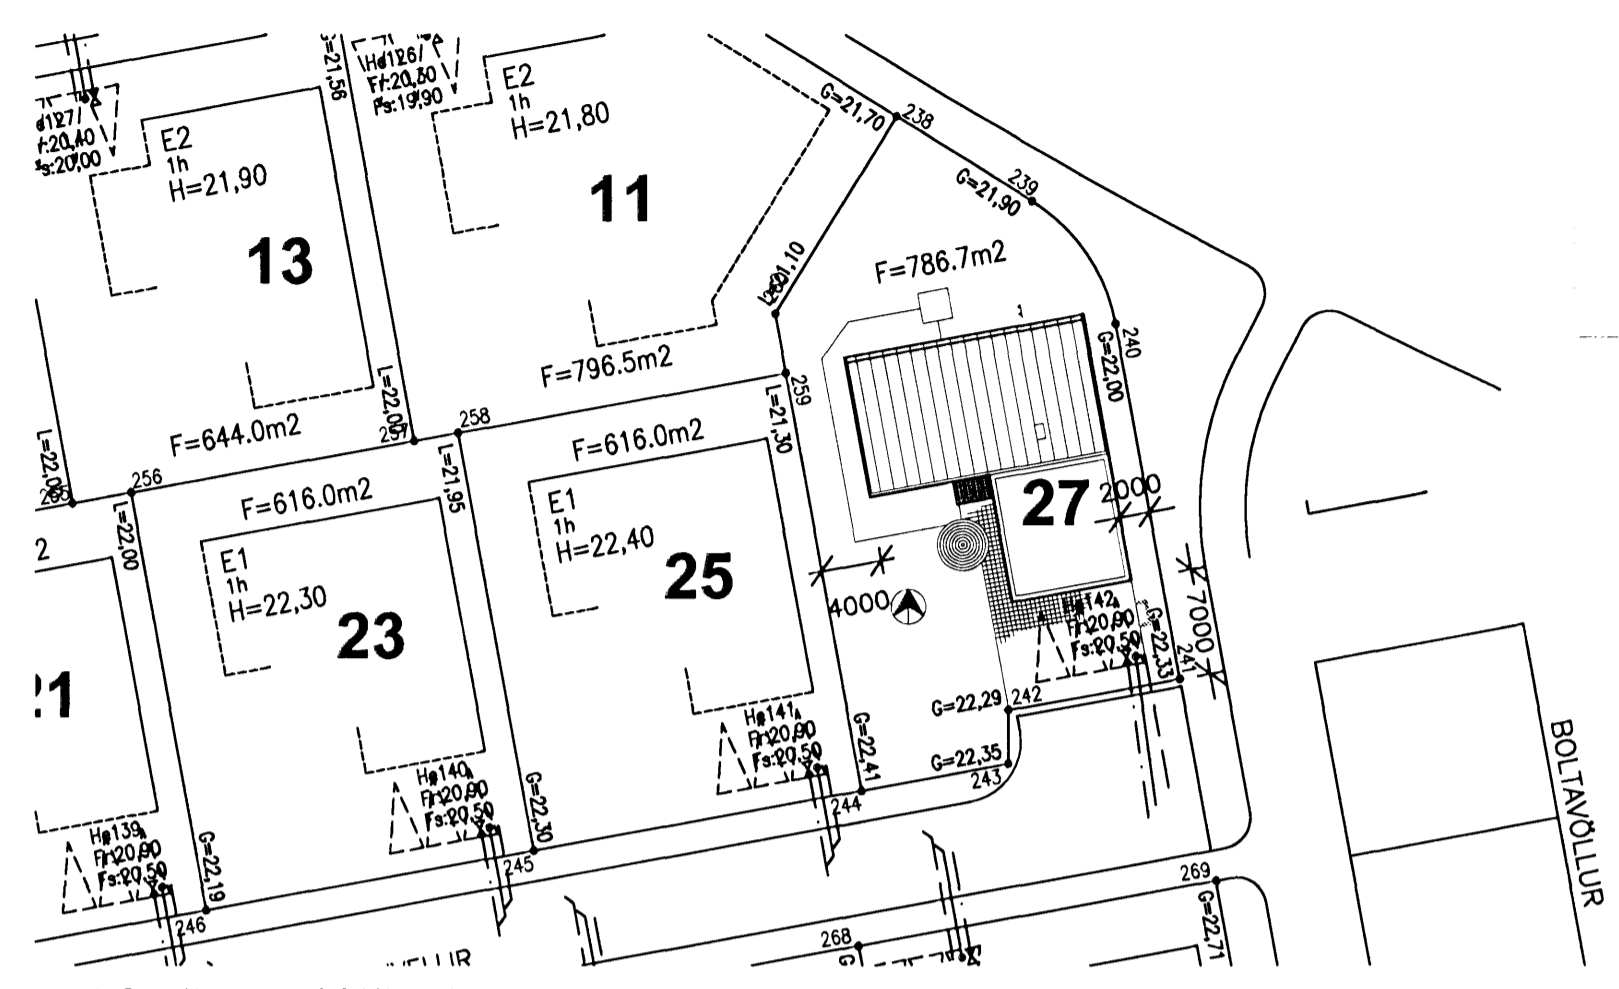

Afstöðumynd lóðar 1:500

**Byggingarlýsing**

Húsið er einbýlishús á einni hæð. Aðal byggingarefni er staðsteypt, jámbent, steinsteypa þ.e. undirstöður, veggir og þak bilgeymslu. Undirstöður og botnplata eru einangruð með 75mm frauðplasti. Útveggir hússins eru 180mm þykkir, einangraðir að utan, með 100mm frauðplasti, múrhúðað að utan með viðurkenndu múrkerfi í ljúsum lit á íbúðarluta en steingráum á bilgeymsluhluta. Brunamótstaða einstakra byggingarhluta eru tilgreind á grunnmynd. Gluggar eru ísteyptir timburgluggar með tvöföldu K-gleri eða sambærilegu. Þak íbúðarluta er gert úr timbursperrum, borðaklætt með eldsoðnum þakpappa en klætt að innan með gipsplötum. Þakhalli er 6 gráður. Þak bilgeymslu skal grunnað með asfaltgrunni; primer, klæðast með Variflex þakpappa vb360 4,2 kg/m², 2 lög eldsoðin á plötu, þ.e. alls 8,4 kg/m². Einangrað með 2 x 100mm Roofmate eða sambærilegu. Ofan á einangrun kemur jarðvegsfilt og síðast farg; núin sjávarmöl kornastærð min 30mm, meðaltal 60mm. Innveggir eru hlaðnir vikurveggir og/eða gipsveggir og eru tilgreindir á grunnmynd.

**Tæknibúnaður**  
Gólfhiti er í öllu húsinu. Í íbúðarluta eru rör lögð í flögn á einangrunar-takkamottur af viðurkenndri gerð. Í bilgeymslu skulu rör lögð á járngrind í botnplötu. Neysluvatnslagnir skulu lagðar í einangrun, undir botnplötu í viðurkenndu rör í rör, lagnakerfi. Loftreasta skal gluggalaus rými s.s. geymslu og wc. Gólfniðurföll skal staðsetja í öll votrými og bilgeymslu. Gera skal ráð fyrir að lagnir að heitum potti skulu teknar frá eldhúsi.

**Lóð**  
Yfirborð jarðvegar skal óhreyft þar sem það er mögulegt. Hellulagðar gangstéttar og bílastæði skulu vera með snjóbræðslukerfi tengdu hitunarkerfi hússins. Sunnan, vestan og norðan við húsið verður verönd úr timbri. Norðan við húsið er gert ráð fyrir heitum potti og skal hann útbúinn læsanlegu loki.

- Kólmunartölur verða að lágmarki:
- Þak 0.2Wm2K
  - Útveggir 0.4Wm2K
  - Gluggar 2.0Wm2K
  - Gólf á fyllingu 0.3Wm2K
  - Útveggir vegið meðaltal 0.2Wm2K

Brúttó stærð húss 212 m<sup>2</sup>  
Stærð lóðar 779,9m<sup>2</sup>  
Nýtingarhlutfall 0,27

*Sig. Sveinir Gunnarsson*  
310855-5299

Breytingar:  
28.05.2006; byggingarlýsing, Heiturpottur, Málsetning  
27.07.2006, Grunnmynd, lóð.

<b>Fléttuvellir 27, Hafnarfirði</b>	
<b>Efni: Grunnmynd / Afstöðumynd</b> <b>Byggingarlýsing /</b>	
Dags: 22.02.2006	Breytt dags: 28.05.2006
Kvarði: 1:100 / 1:500	Júlíus Finnson
Teikn: JÞJ	Byggingafræðingur BFÍ
Yfirfarið: JF	Hverfisgötu 31
NR: A-01	220 Hafnarfirði
	S: 517 1963 GSM: 693 7304
	Kt: 101063-5189