



Skráningatafla: Fléttuveilir 27 Hafnarfirði					Skrásetiari: Júlíus Finnsson												
Landnúmer: 200147					Kernitala: 101063-5189												
Matshlutanúmer: 01					Utgáta: 4 D 16												
Uppskipting og lýsing					Stærðir												
D0	D1	D2	D3	D4	D5	D6M	D6	D7	D8	D9	D10a	D10b	D11	D12	D18	D17	
Útlit	Þjón	Stofn	Stofn	Þjón	Stofn	Stofn	Stofn	Stofn	Stofn	Stofn	Stofn	Stofn	Stofn	Stofn	Stofn	Stofn	
		Matsstúki			212,0	0,0	0,0	0,0	212,0	0,0			851,2	183,4	212,0	899,904	
		Þólin											42,4				
	00	Kjallari															
A	01	1. hæð	N	0101	212,0	0,0	0,0	0,0	212,0	0,0			808,8	183,4	212,0		
A	0101	Íbúð			158,4	0,0	0,0	0,0	158,4	0,0	3,20	4,25	620,7	137,0	158,4	3,92	
A	0102	Þjónustustofa	B	0102	53,6	0,0	0,0	0,0	53,6	0,0	3,10	3,50	188,1	46,4	53,6	3,51	
	02	2. hæð															
	03	3. hæð															
	04	Þak															
<b>Athugasemdir</b>																	
Stofnustofa er steypt eining með tréhurð																	
Stærð hæð: 1,4m lengd: 1,0m breidd: 0,75m. Flatarmál: 1,05m <sup>2</sup> , Rúmmál: 1,47m <sup>3</sup>																	
<b>Sameignir summa</b>																	
<b>Eignarhald</b>																	
	Þjón	Stofn	Stofn	Stofn	Stofn	Stofn	Stofn	Stofn	Stofn	Stofn	Stofn	Stofn	Stofn	Stofn	Stofn	Stofn	
	0101	Íbúð			158,4	537,040			537,040								
	0102	Þjónustustofa			53,6	102,804			102,804								
		Alls			212,0	699,804			699,804								

Sampykkt þann  
16 AUG. 2006  
Byggingafulltrúi i Hafnarfirði  
P.h. Kristján Þorarinsson  
*KJP*


**Skráningatafla**

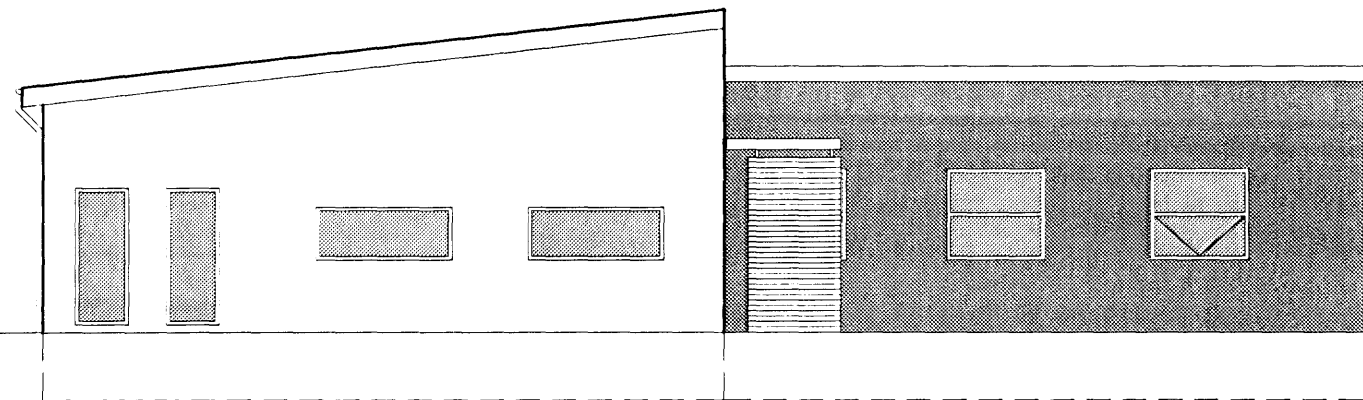


Útlit vestur

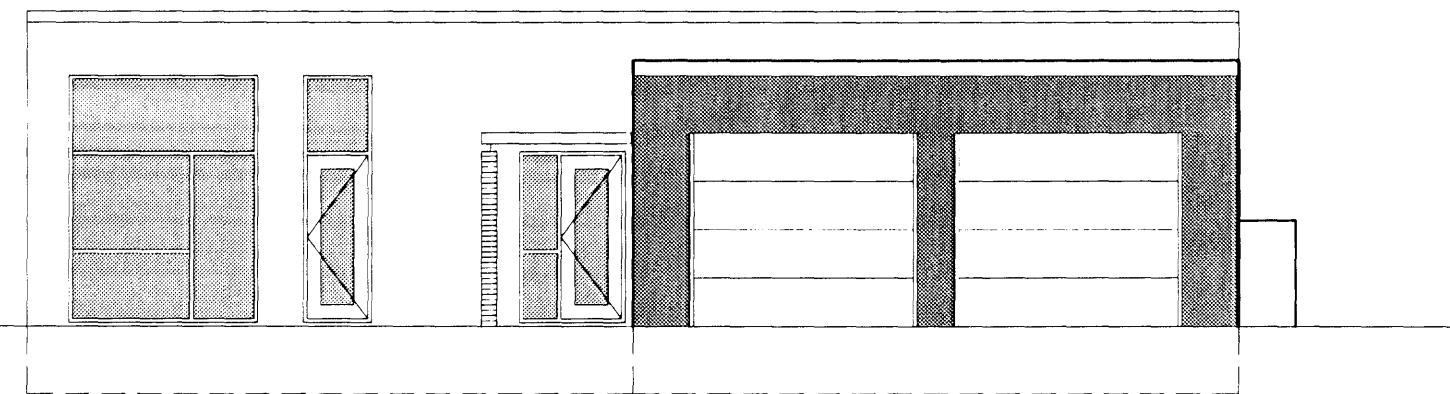

Útlit suður

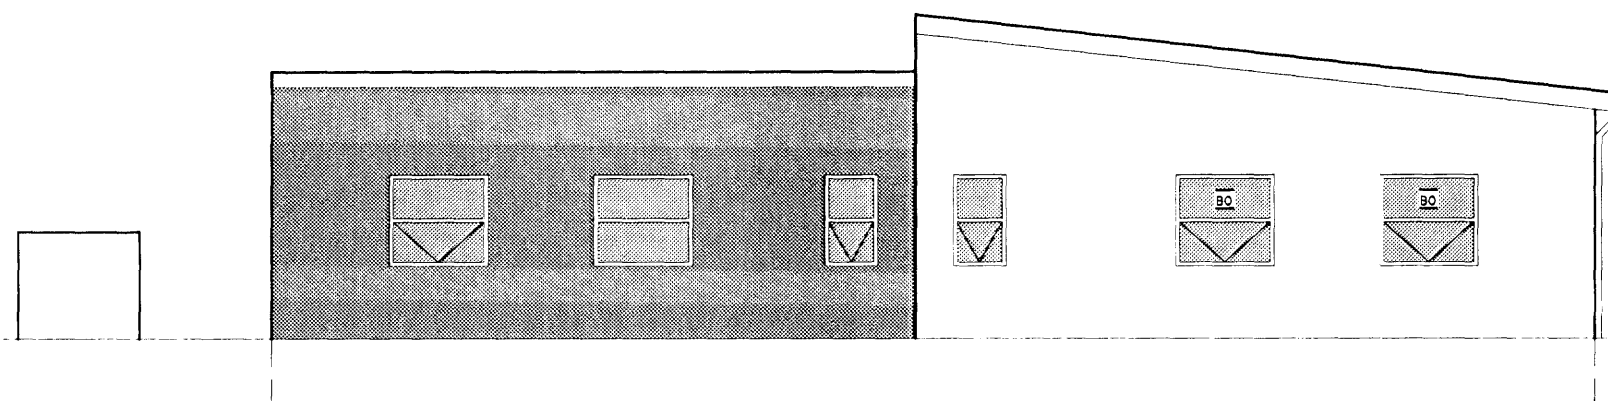


Útlit austur

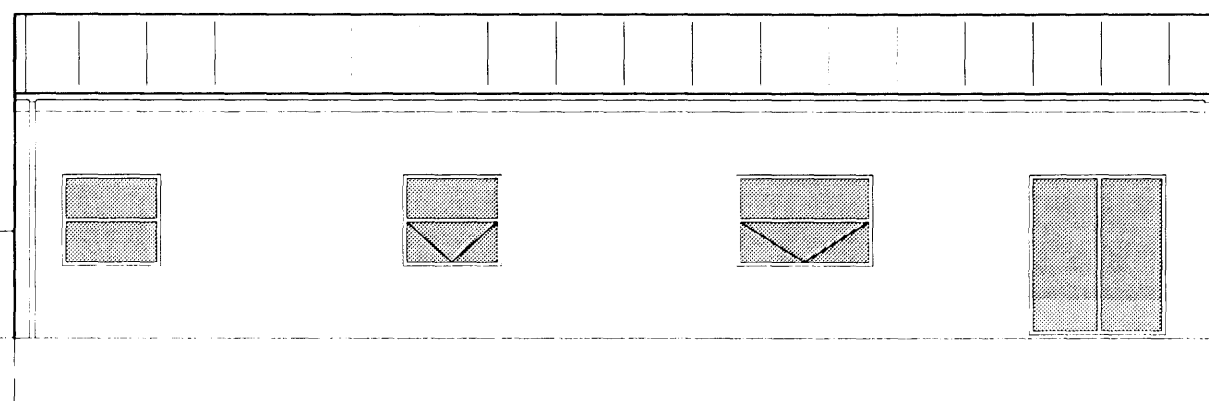


Útlit norður

*Sig. Sveinn Guðmarsson*  
310855-5299

Breytingar:

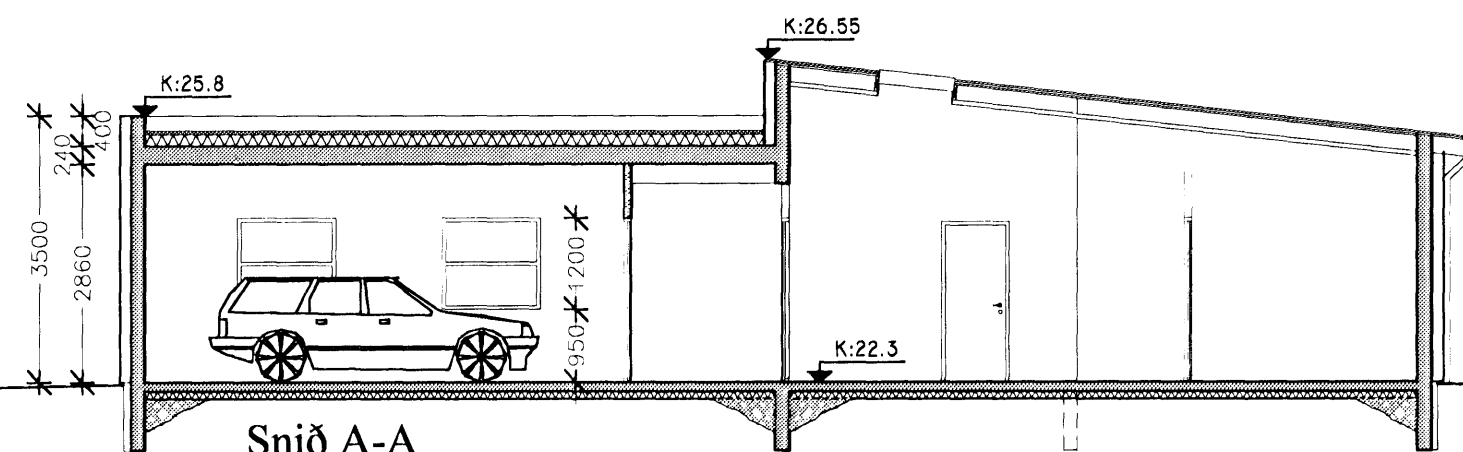

Snið A-A

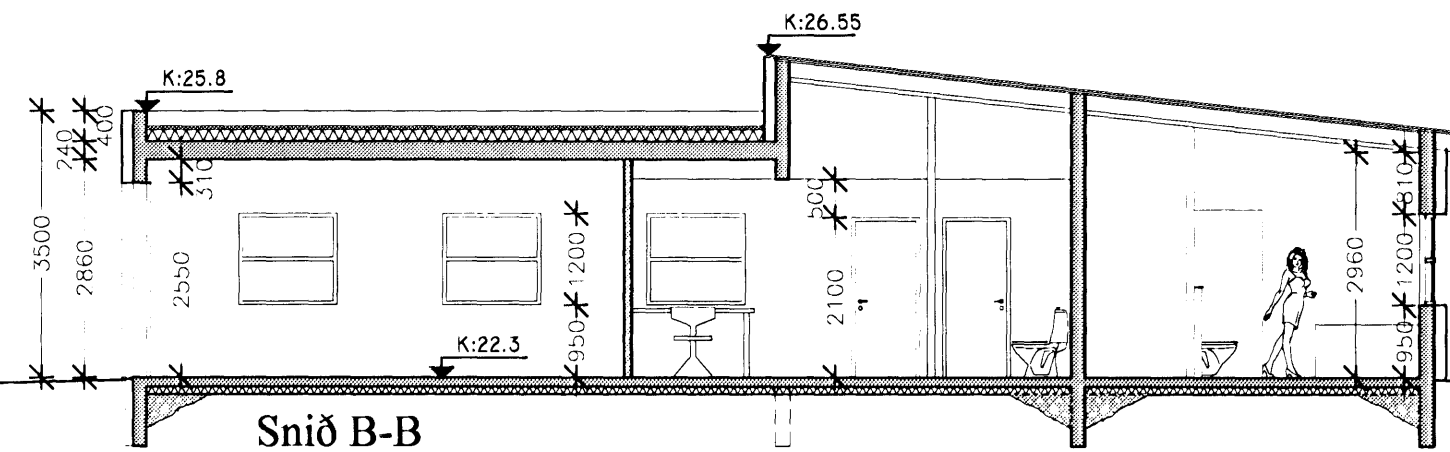

Snið B-B

**Fléttuveilir 27, Hafnarfirði**

Efni: Útlitsmyndir / Skráningatafla  
Snið

Dags: 22.02.2006

Breytt dags: 27.07.06

Kvarði: 1:100

Teikn: JBJ

Yfirfarið: JF

NR: A-02

Júlíus Finnsson  
Byggingafræðingur BFÍ  
Hverfisgötu 31  
220 Hafnarfirði  
S: 517 1963 GSM: 693 7304  
Kt: 101063-5189