




Sampykkt þann


26 JULÍ 2006

Byggingafrúnn í Hafnarfirði
F.h. Kristján Þórarinnsson

Úr Gildi

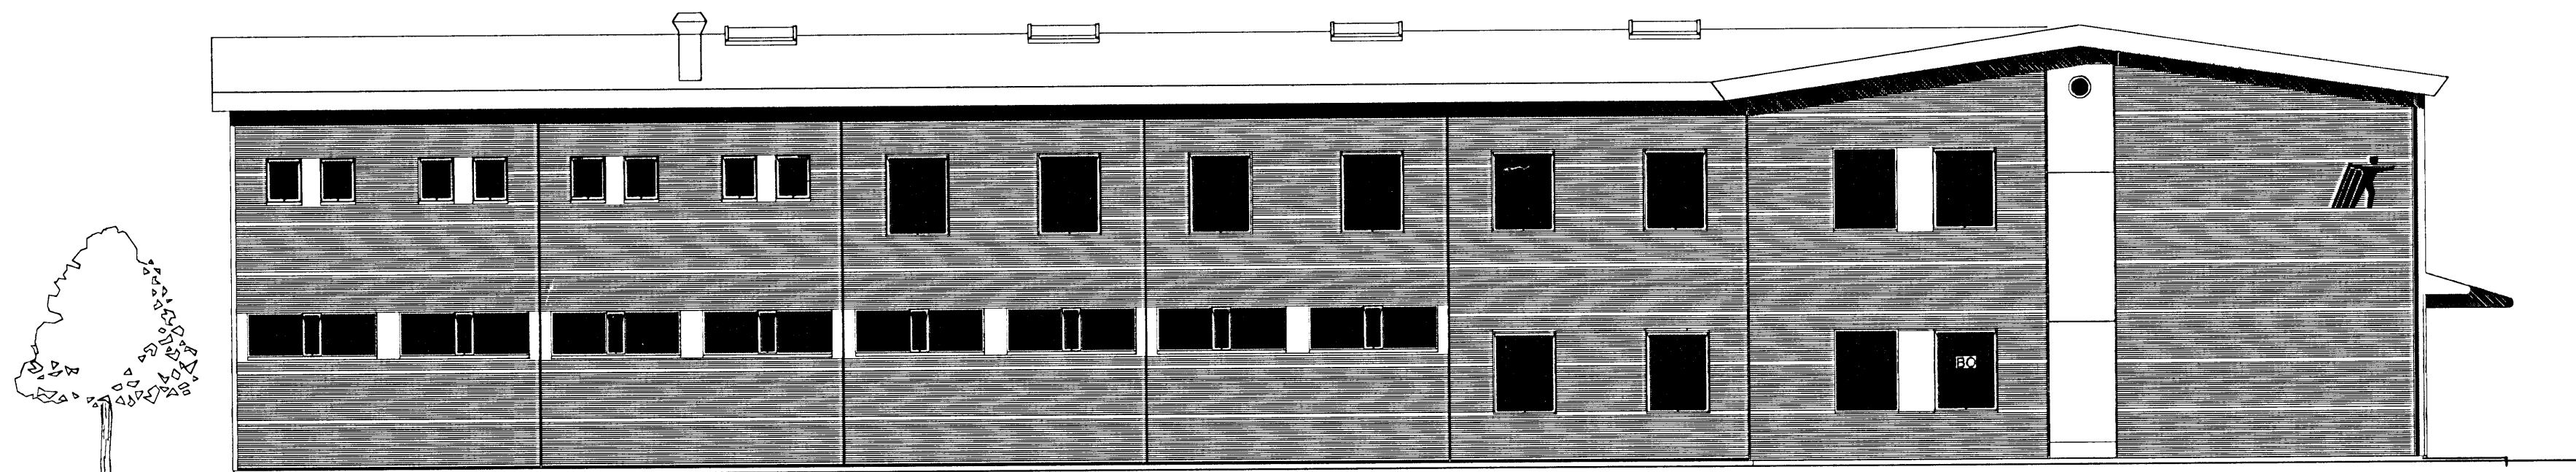

NORÐURHLIÐ

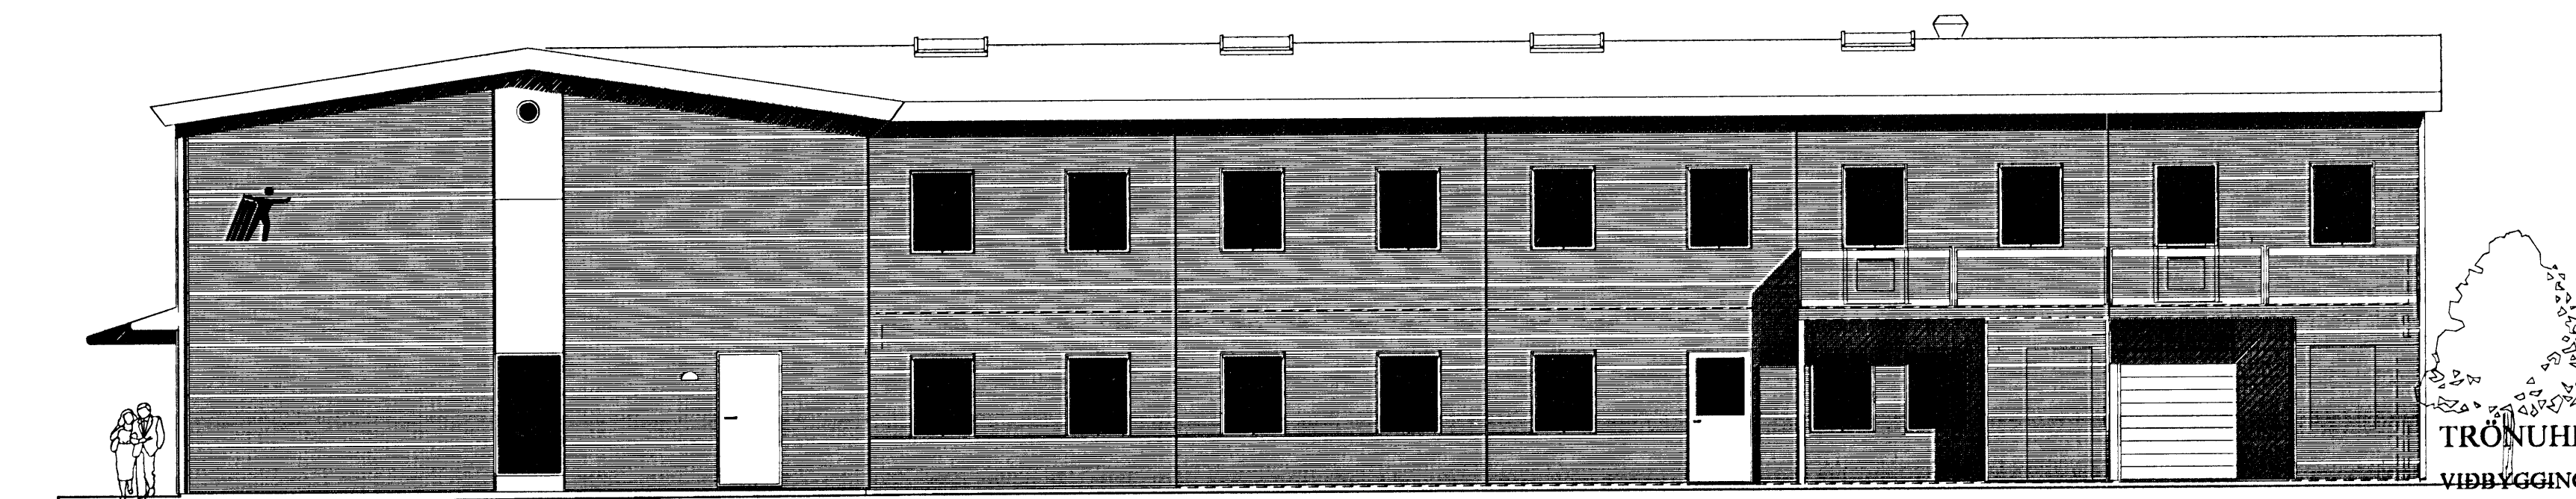

SUÐURHLIÐ

TRÖNUHRAUN 8 HAFNARFIRÐI


VIÐBYGGING OG BREYTINGAR

Útlitstekningar mkv. 1:100

ARGOS ehf. ARKITEKTASTOFA GRÉTARS OG STEFÁNS


Eyjarslóð 9, 101 Reykjavík

s: 552 1760, f: 562 1687, netf: argos@argos.is 20. apríl 2006

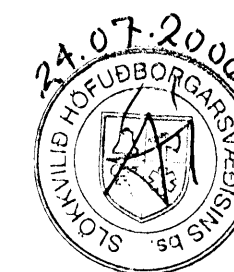

Stefán Órn Stefánsson arkitekt fái, kt.: 140147 - 4519

Grétar Markússon arkitekt fái, kt.: 270852 - 4169

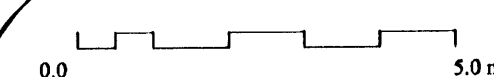

1.14