


# DREKAVELLIR 48, 50 OG 52 HAFNARFIRÐI.

Samþykkt þann

09. AUG. 2006

Byggingafulltrúinn í Hafnarfirði  
Elin Kristján Þorarinsson

Úr Gildi

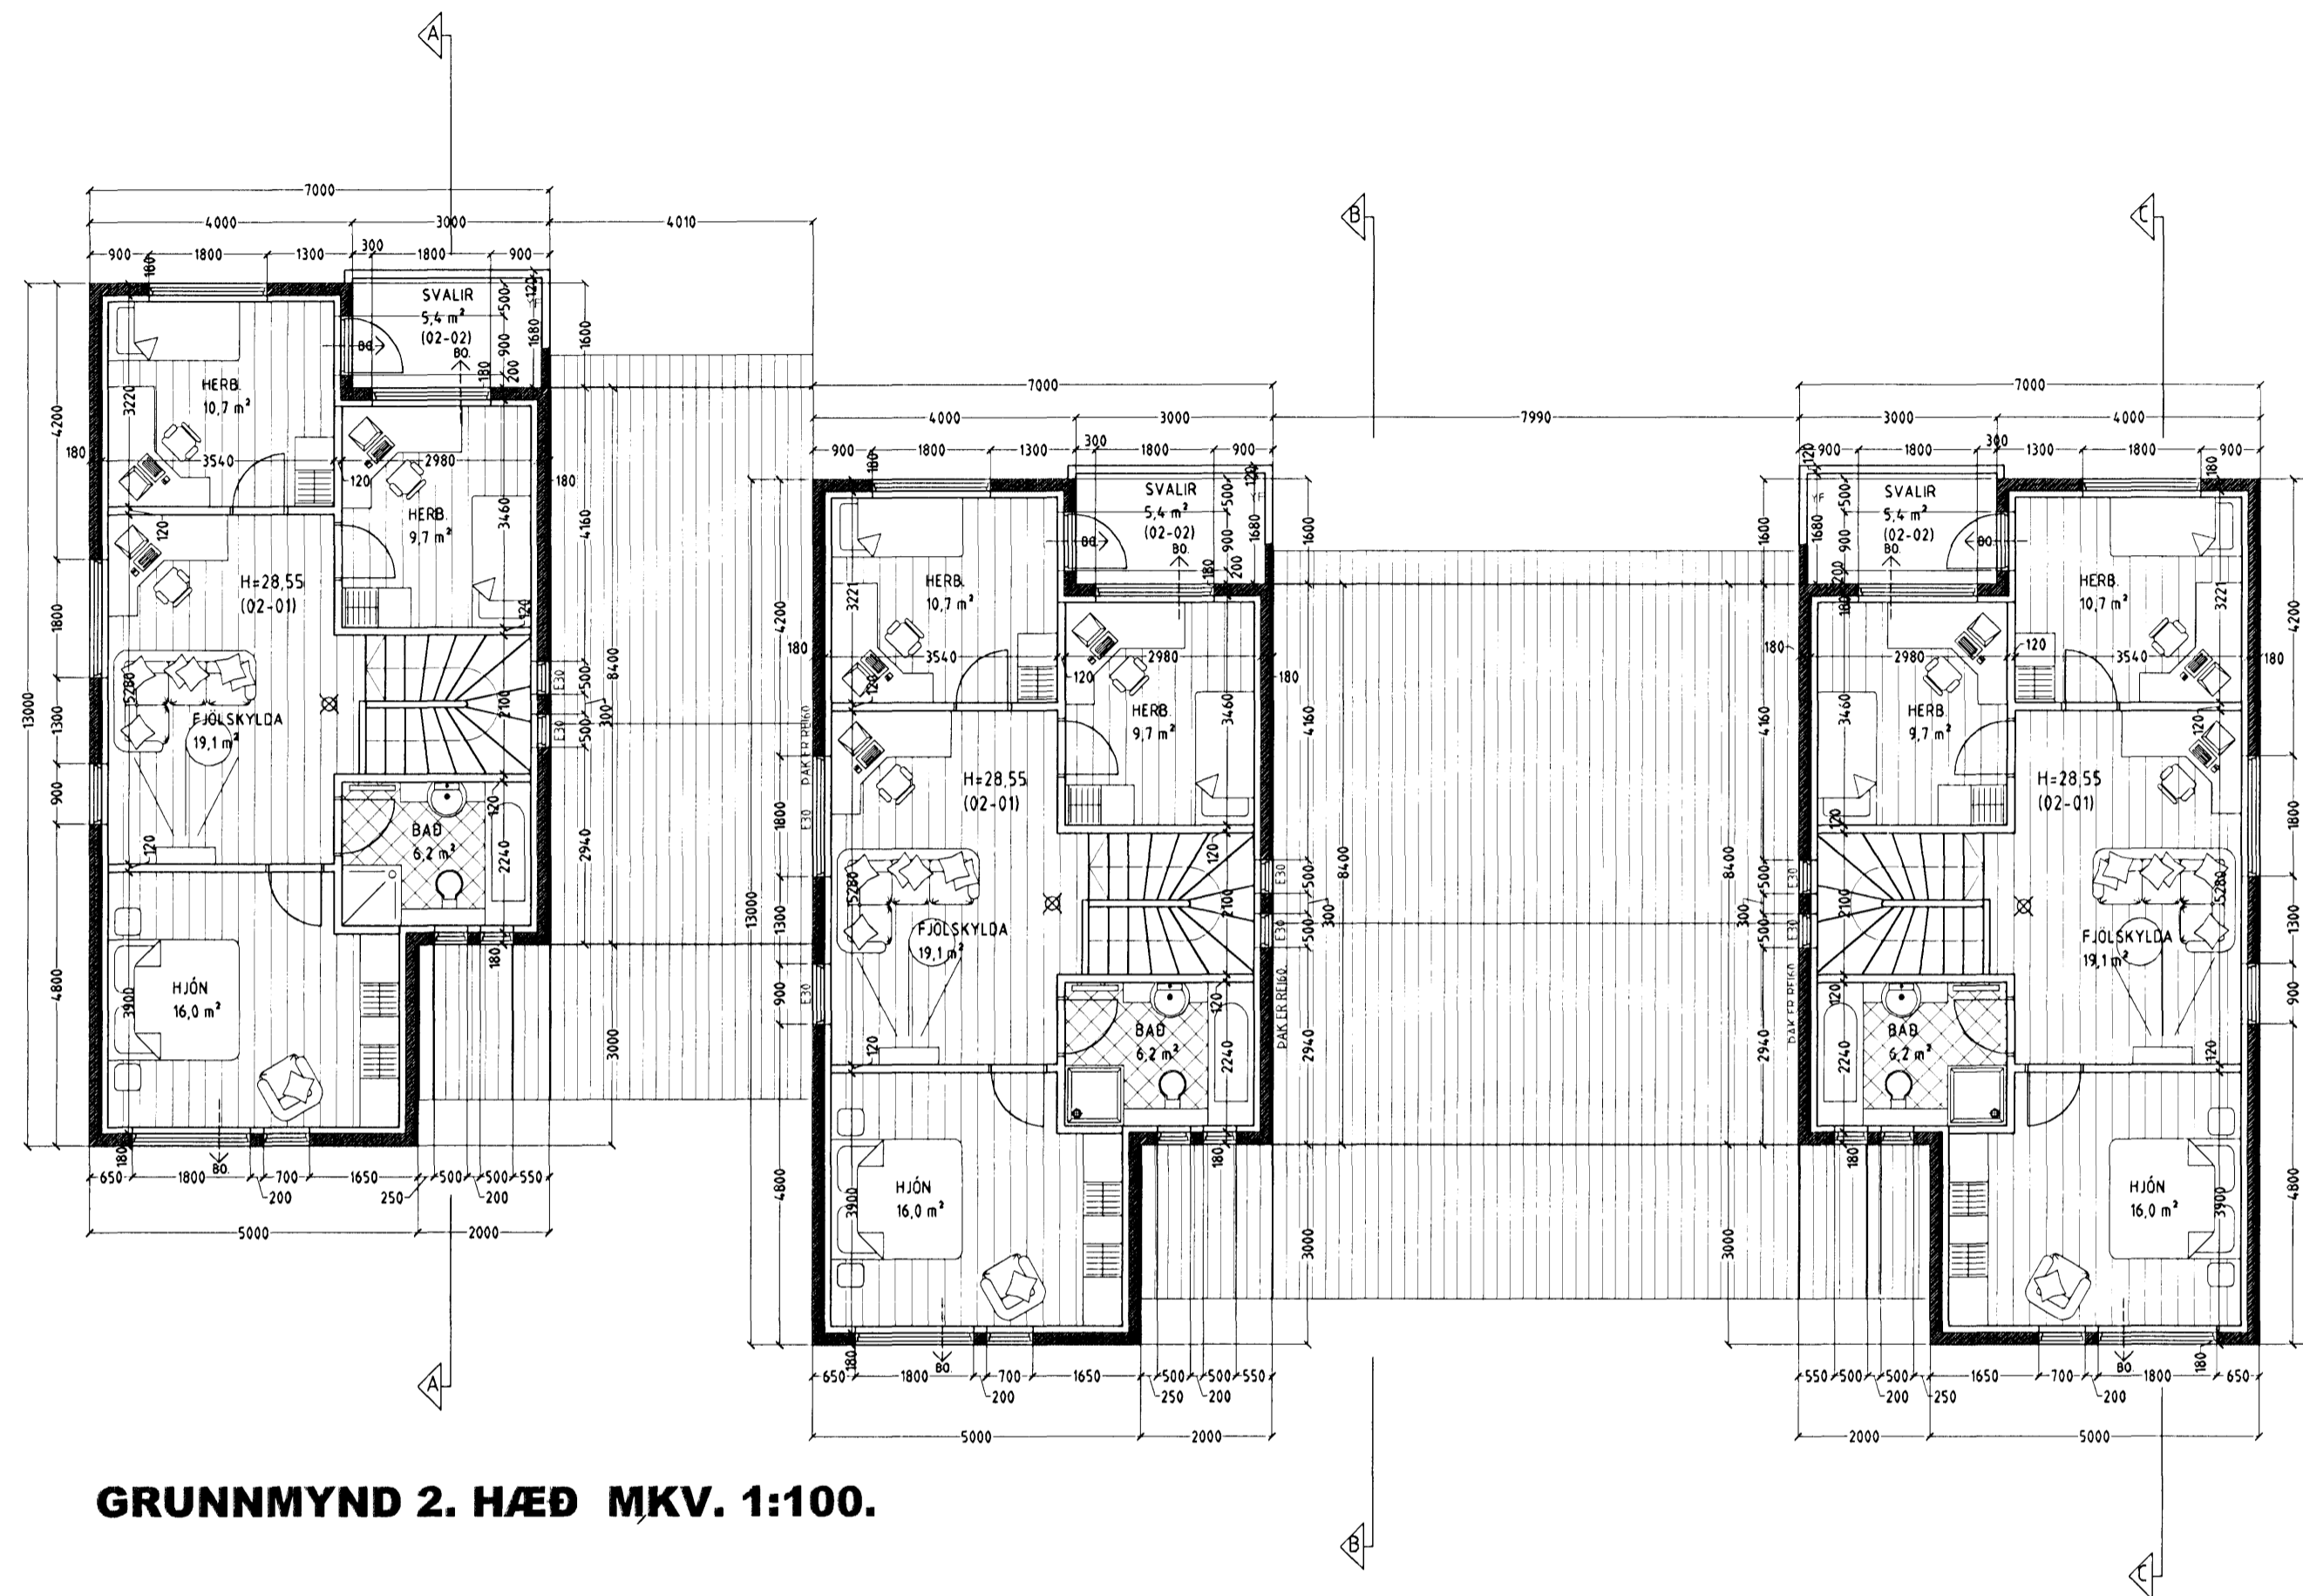

**GRUNNMYND 2. HÆÐ MKV. 1:100.**

### Skýringar vegna eldvarna:

- > B0. táknaþ björgunarop, samkv. reglugerð um brunavarnir og brunamál.
- > Táknaþ rýmingarleið, samkv. reglugerð um brunavarnir og brunamál.
- ⊗ Reykskynjari, staðsetjst samkv. teikningu.

LR. táknaþ loftræsting.  
Herbergi og svæði sem liggja að útvegg eru loftræst um opnanl. glugga.  
Lokúð innrymi eru loftræst í gegnum blikk stokka, sjálffrekkjandi eða með vélræni loftræstingu  
eftir því sem við á.

Varðandi frekari málsetningar, sjá sérteikningar aðalhönnuðar í mkv. 1:50.  
Séruppdrættir skulu unnir þegar aðaluppdrættir hafa verið samþykktir af byggingaryfirvöldum.

### DREKAVELLIR 48, 50 OG 52 HAFNARFIRÐI.

Sigurður Þorvarðarson byggingafræðingur bfi.  
Teiknistofan Strandgötu 11 220 Hafnarfirði.  
Sími: 5651510 Netfang: teiknistofan@simnet.is  
STH. teiknistofan ehf. kt. 510298-2769. Kt. aðalhönnuðar: 141250-4189.

Skýringar:	Aðaluppdráttur.
Teikning:	Grunnmynd 2. hæð.
Mælikvæði:	1:100.
Undirskrift:	
Blað nr: 2 af 6.	Dagsetning: 18. júlí 2006.
Breytt:	