


DREKAVELLIR 48, 50 OG 52 HAFNARFIRÐI.


Samþykkt þann

09. AUG. 2006


Byggingafulltrúi í Hafnarfirði
F.h. Kristján Þorarinsson

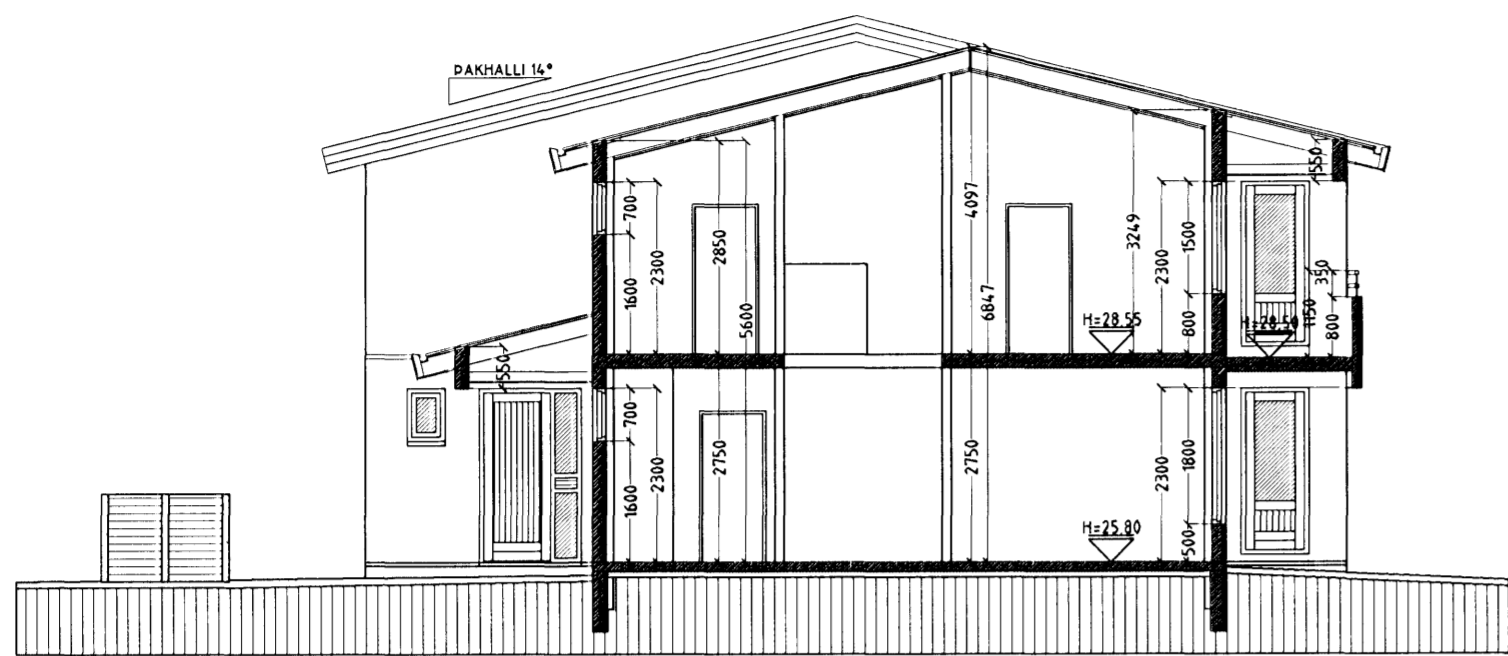


SNID A-A MKV. 1:100.

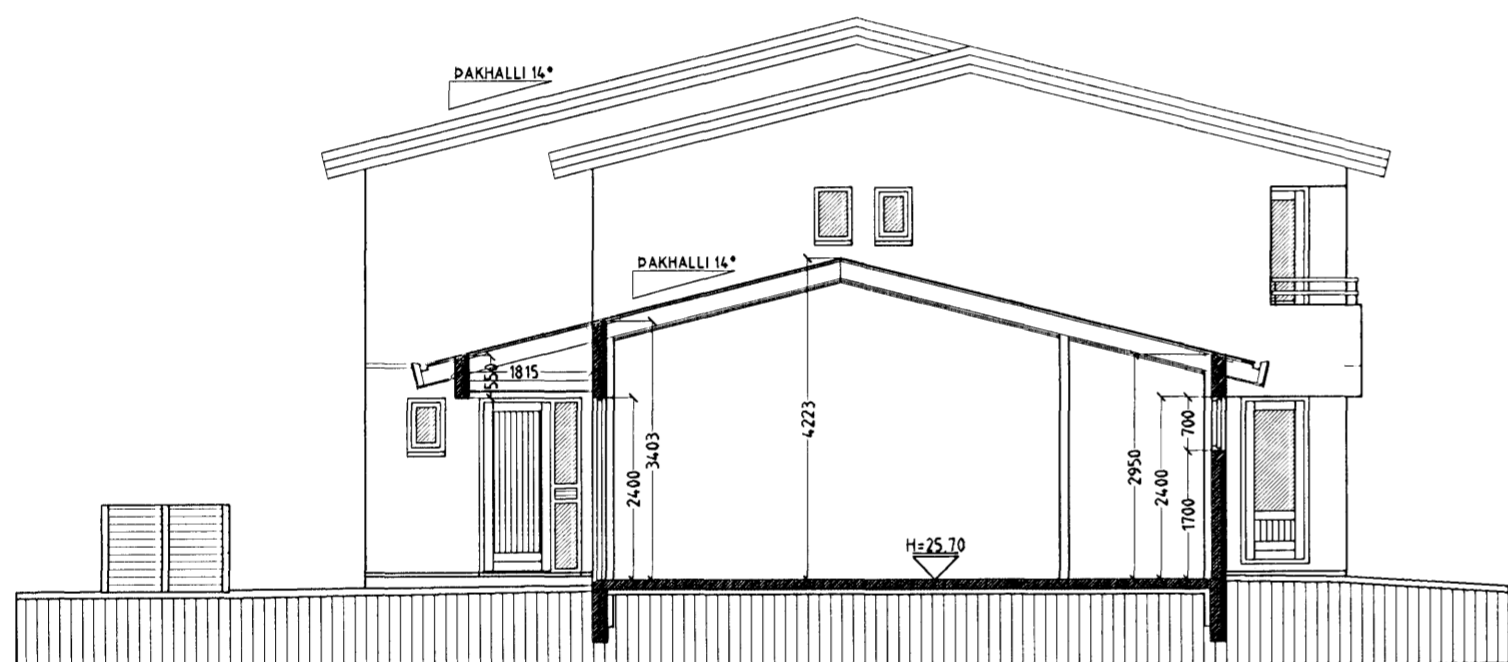

SNID B-B MKV. 1:100.

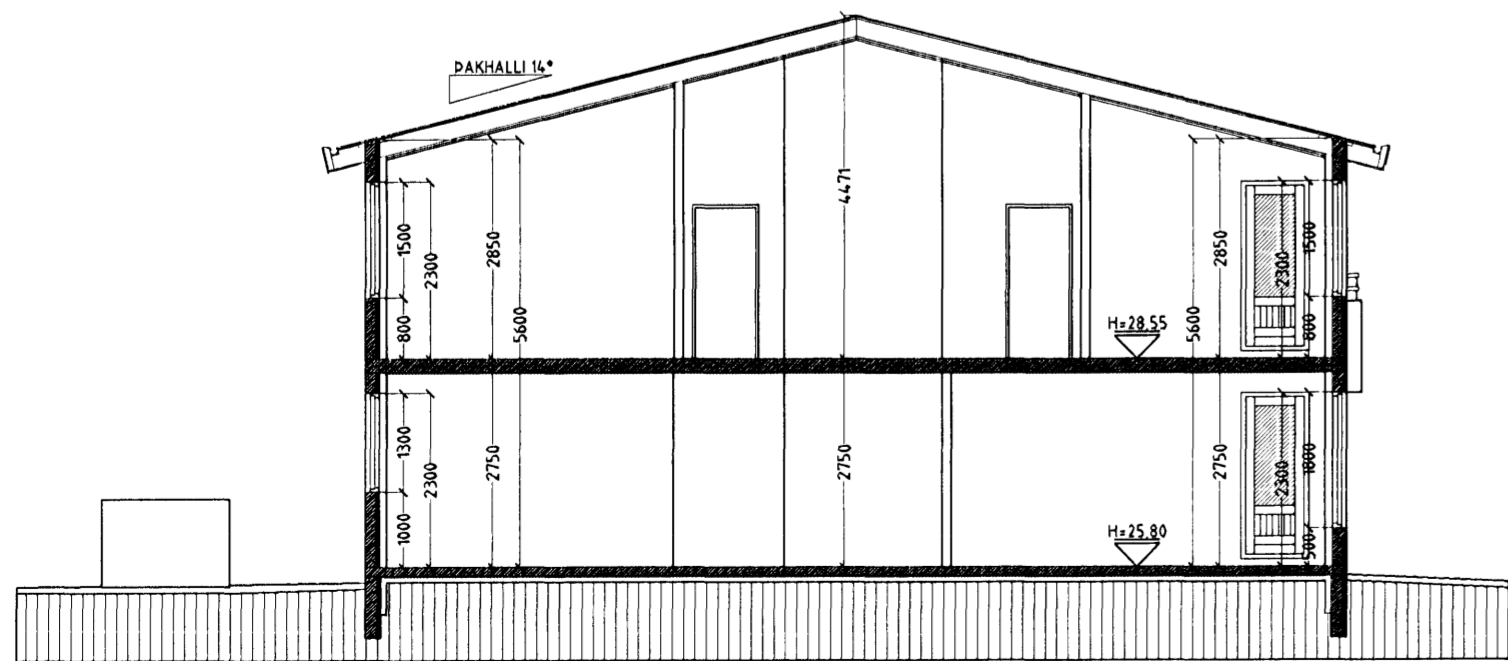

SNID C-C MKV. 1:100.

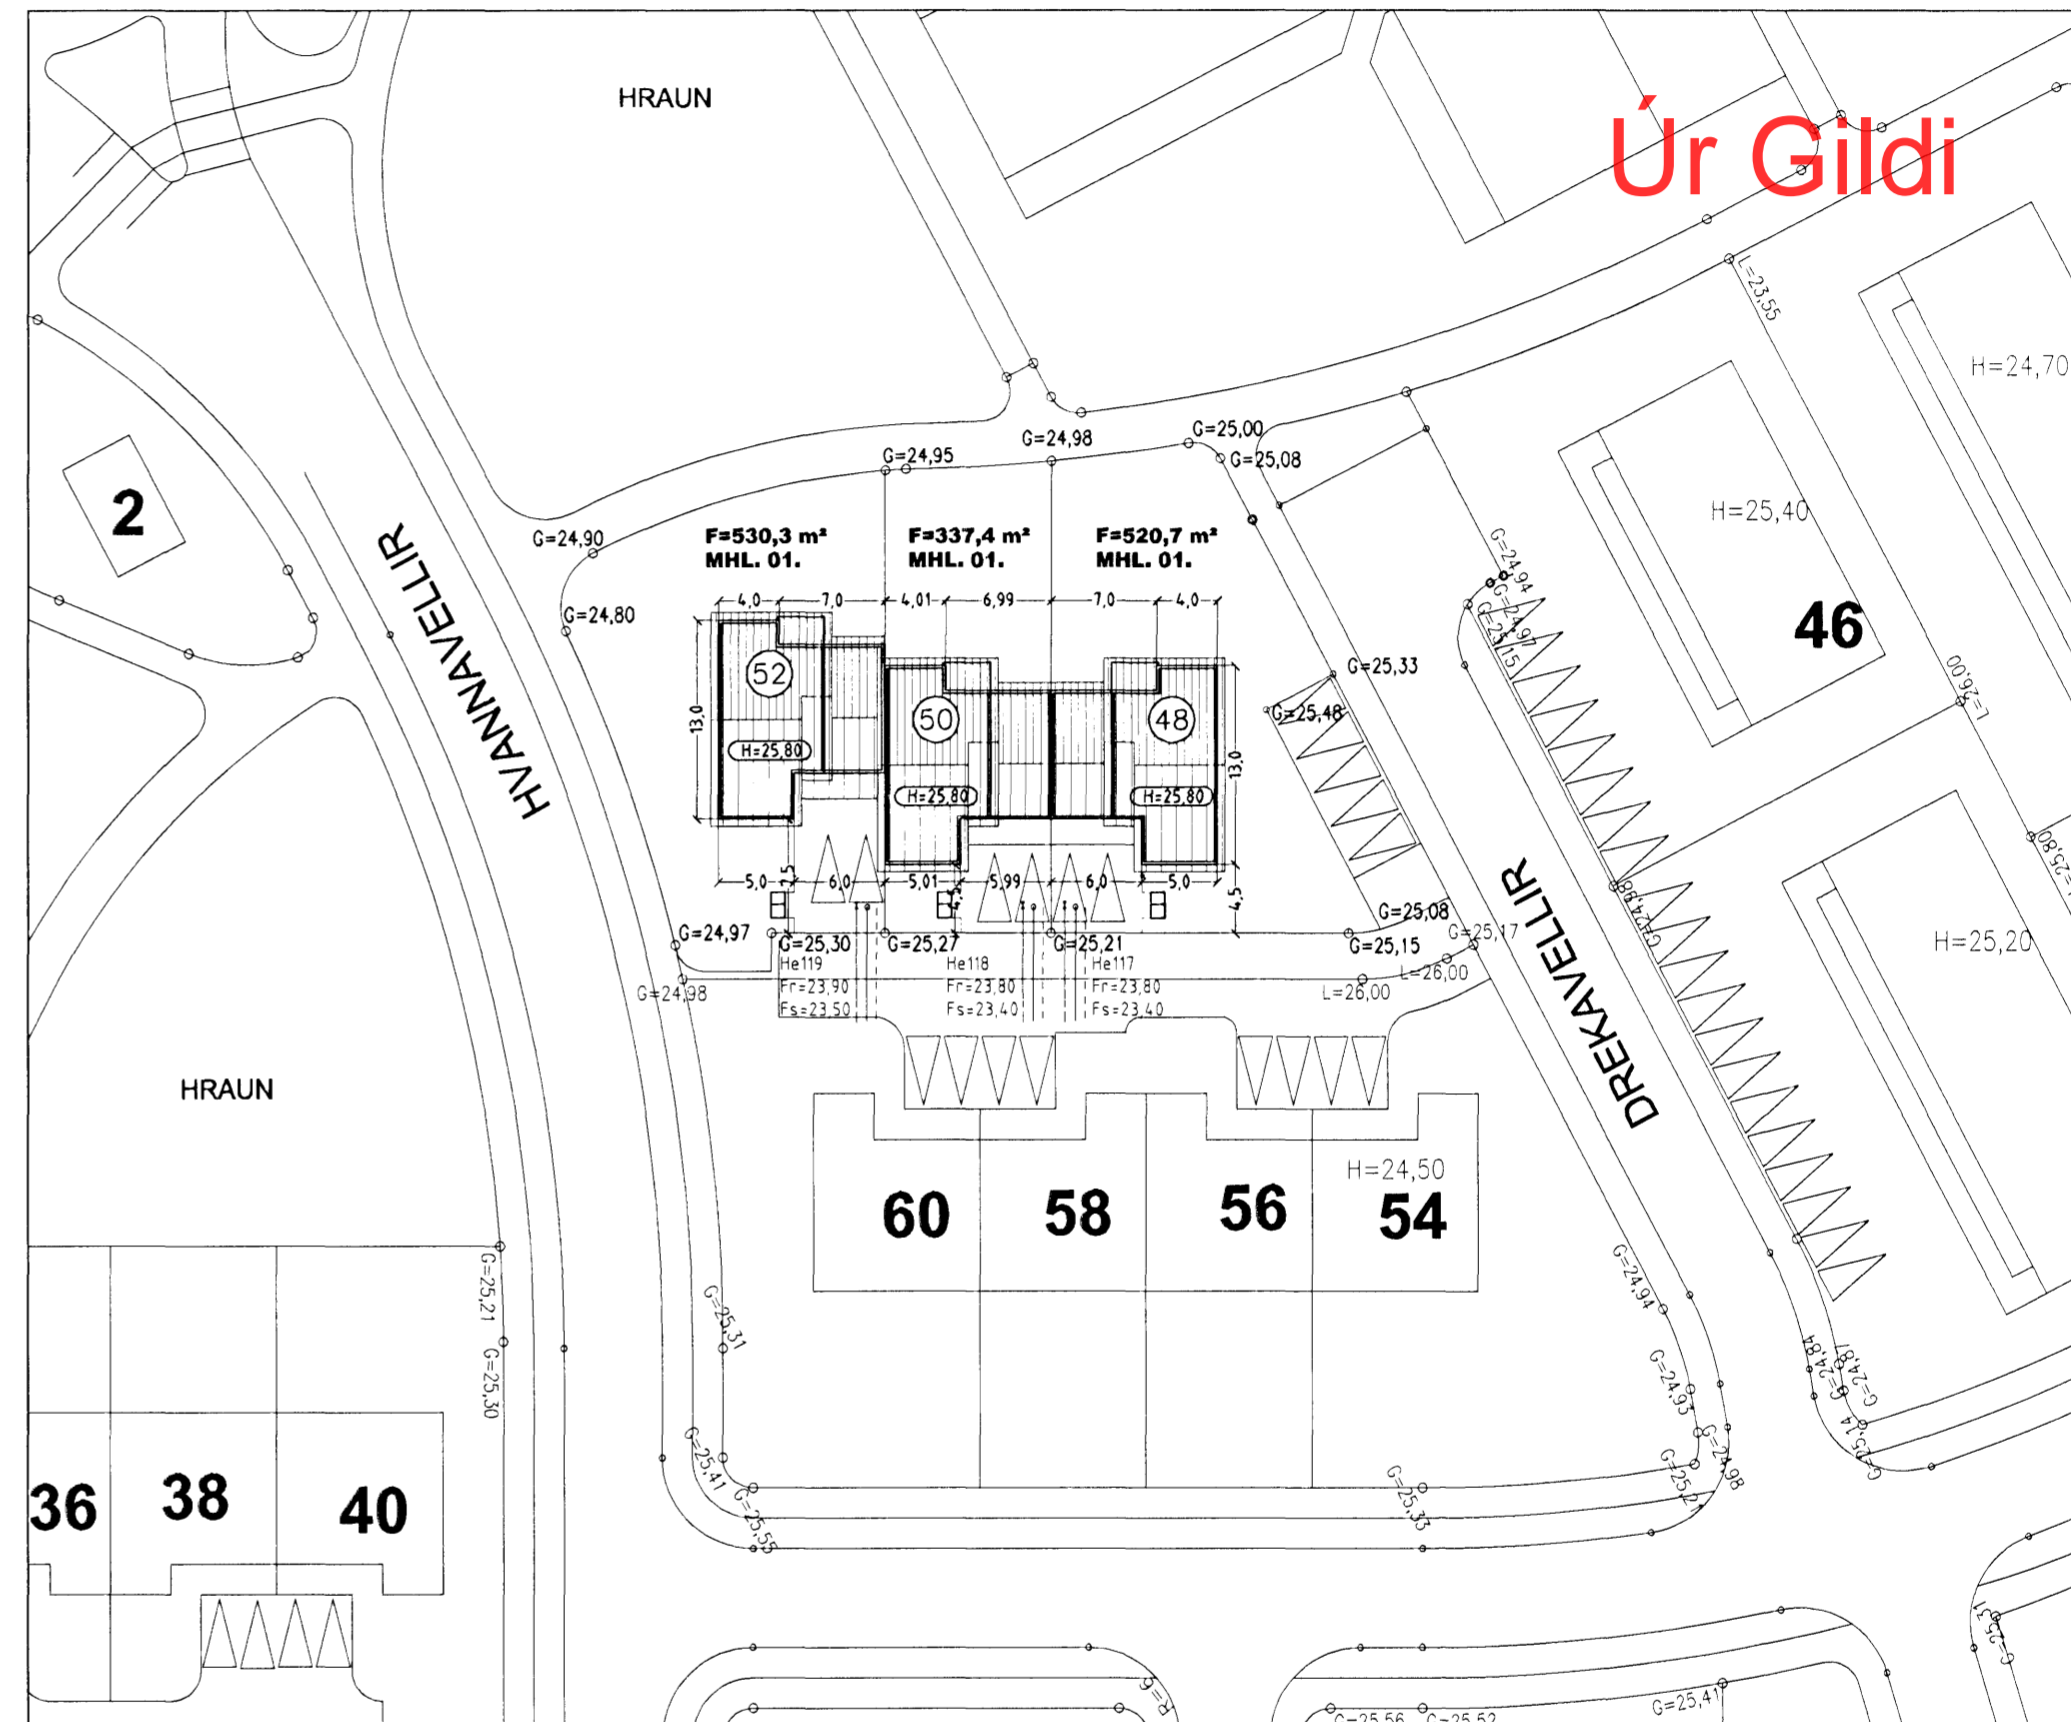

Úr Gildi

AFSTÖÐUMYND MKV. 1:500.



DREKAVELLIR 48, 50 OG 52 HAFNARFIRÐI.

Sigurður Þorvarðarson byggingafræðingur b.f.í.
Teiknistofan Strandgötu 11 220 Hafnarfirði.
Sími: 5651510. Netfang: teiknistofan@simnet.is
STH. teiknistofan ehf. kt. 510298-2769. Kt. aðalhönnuðar: 141250-4189.

Skýringar:	Aðaluppdráttur.
Teikning:	Snid A-A, B-B og C-C, afstöðumynd.
Mælikvarði:	1 : 100 / 1 : 500.
Undirskrift:	<i>19/706 lyp</i>
Blað nr: 3 af 6.	Dagsetning: 18. júlí 2006
Breytt:	

Varðandi frekari málsetningar, sjá sérteikningar aðalhönnuðar í mkv. 1:50.
Séruppdrættir skulu unnir þegar aðaluppdrættir hafa verið samþykktir af byggingaryfirvöldum.