


DREKAVELLIR 48, 50 OG 52 HAFNARFIRÐI.

Samþykkt þann
 13. Júní 2006
 Byggingafulltrúi: Hafnarfirði
 P.h. Kristján Þórarinnsson

Úr Gildi

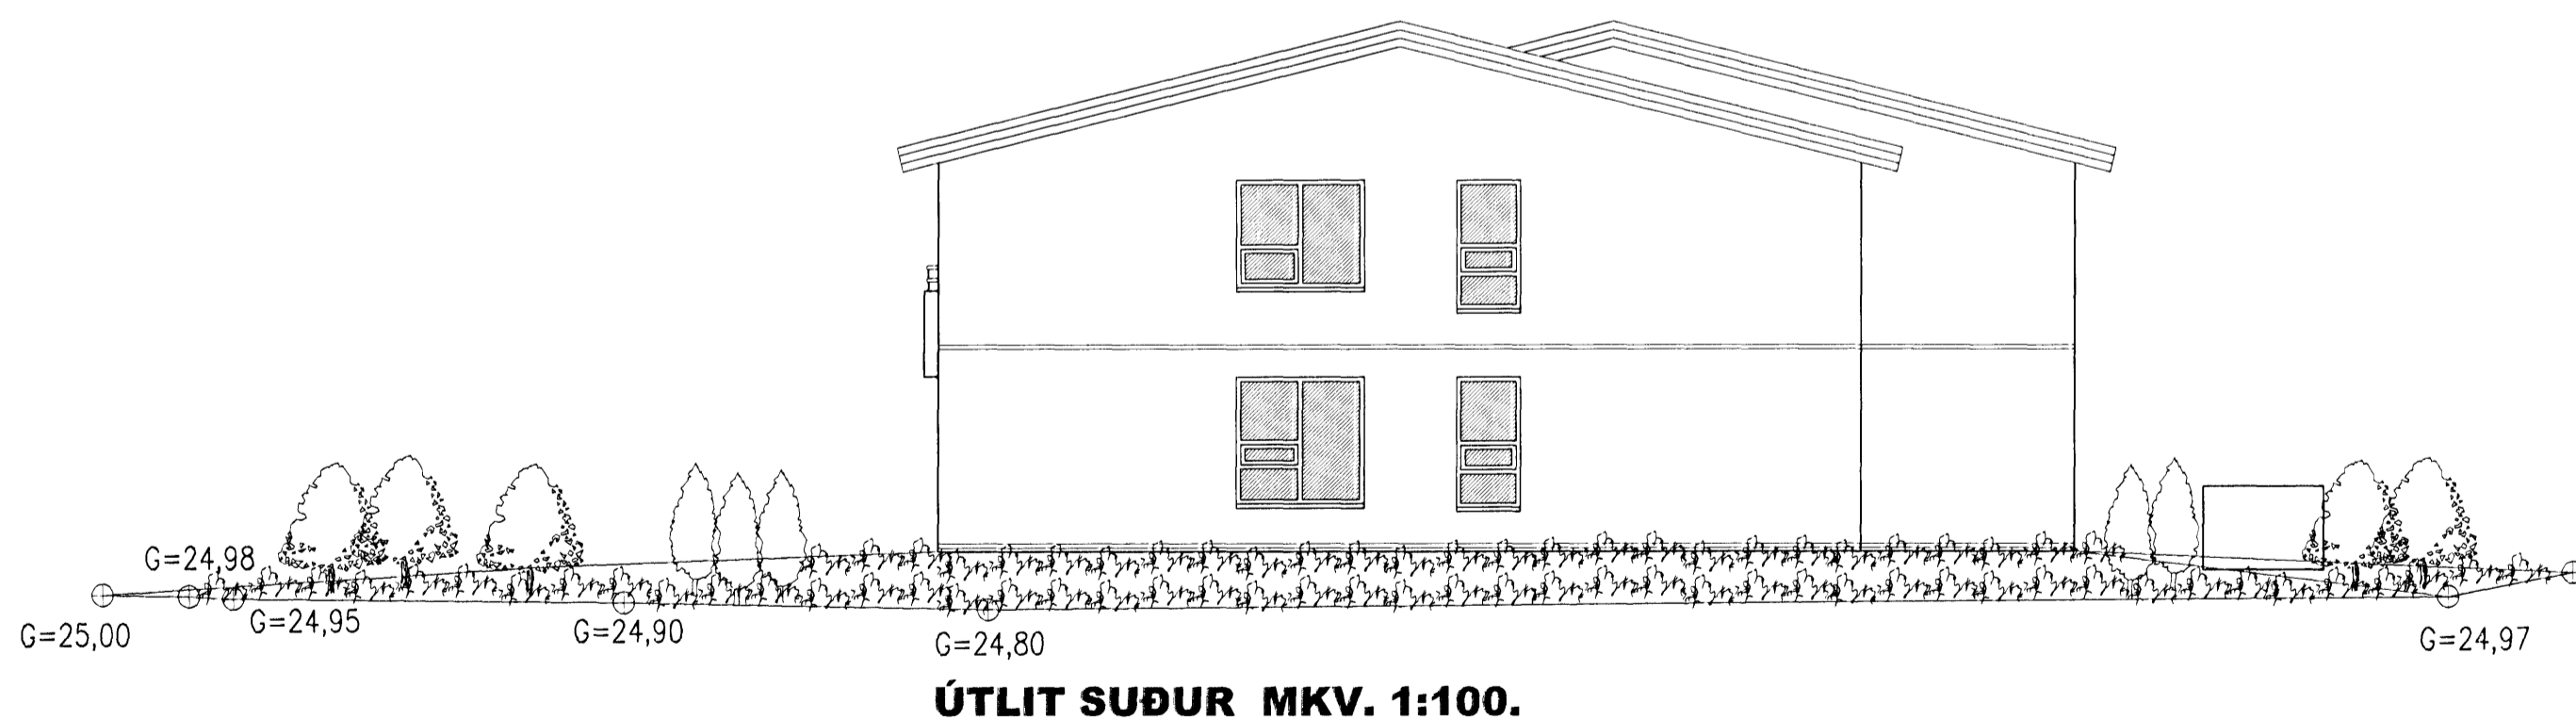

DREKAVELLIR 48, 50 OG 52 HAFNARFIRÐI.

Sigurður Þorvarðarson byggingafræðingur b.f.í.
 Teiknistofan Strandgötu 11 220 Hafnarfirði.
 Sími: 5651510. Netfang: teiknistofan@simnet.is
 STH. teiknistofan ehf. kt. 510298-2769. Kf. aðalhönnuðar: 141250-4189.

Skýringar:	Aðaluppdráttur.
Teikning:	Útlit austur og suður.
Mælikvarði:	1:100.
Undirskrift:	<i>19/7 06 Stg p</i>
Blað nr:	4 af 6.
Dagsetning:	18. júlí 2006.
Breytt:	