

DREKAVELLIR 48, 50 OG 52 HAFNARFIRÐI.



Samþykkt þann


03. AUG. 2006

Byggingafræðingur í Hafnarfirði
F.h. Kristján Þórarinnsson

Úr Gildi



ÚTLIT VESTUR MKV. 1:100.

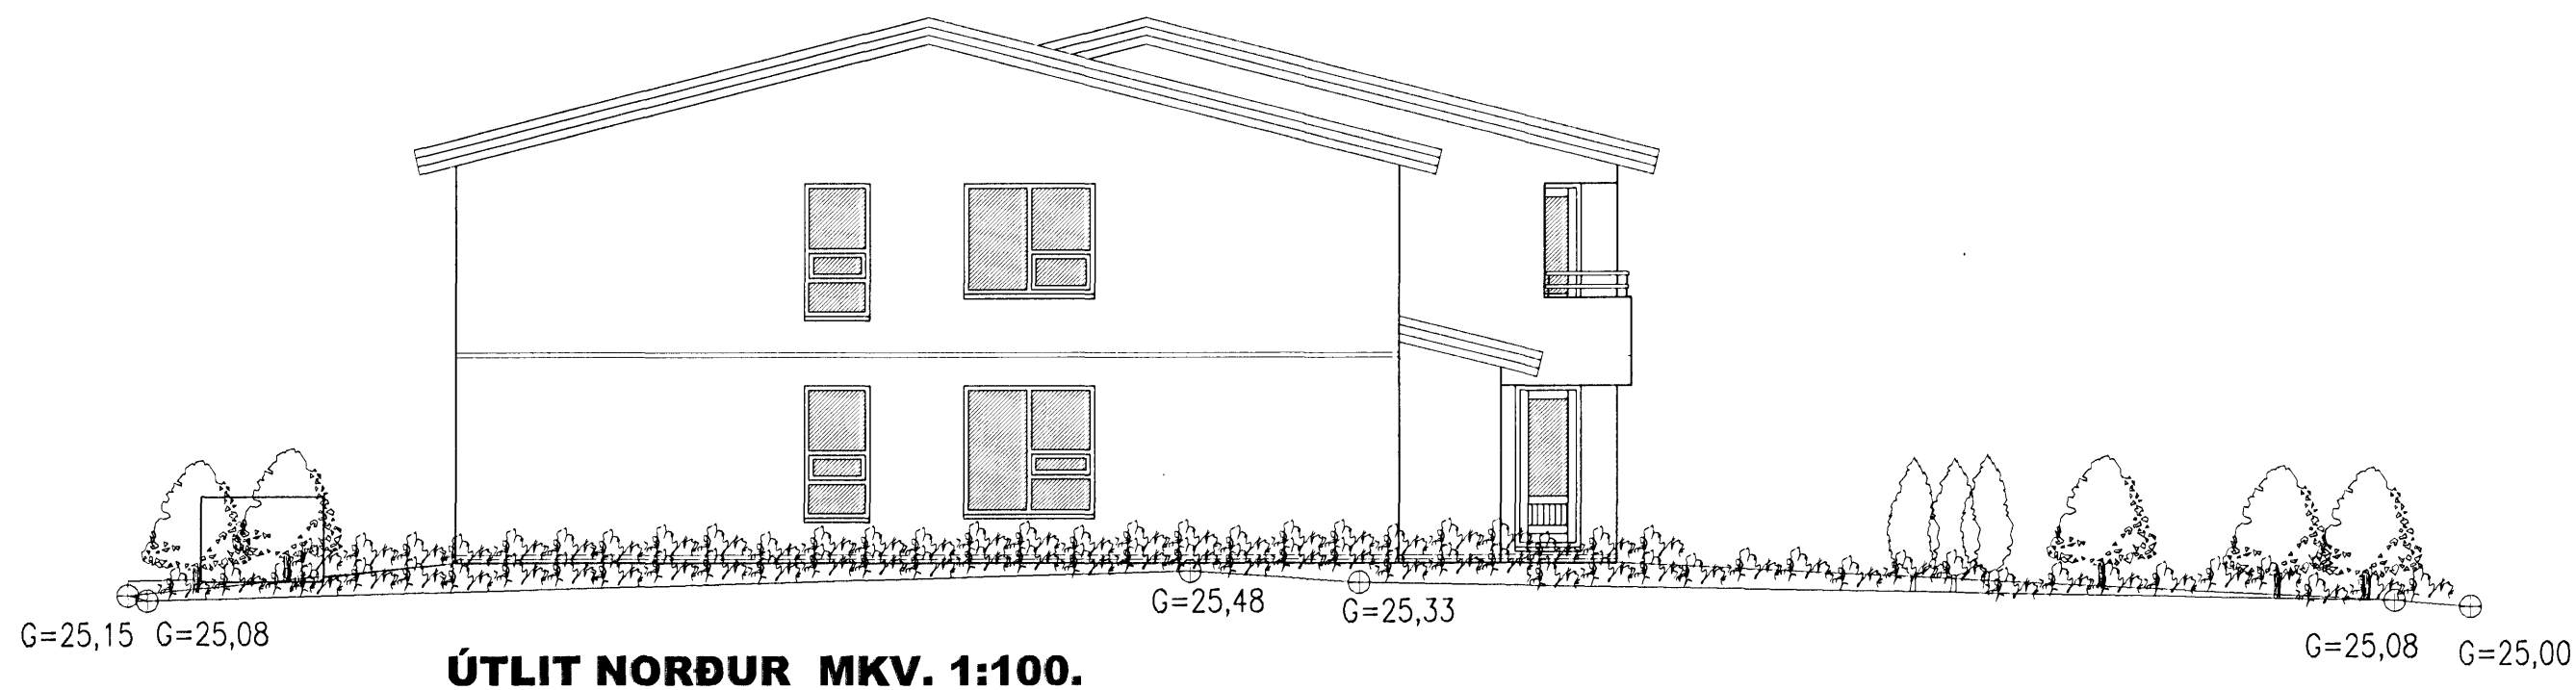

ÚTLIT NORDUR MKV. 1:100.

DREKAVELLIR 48, 50 OG 52 HAFNARFIRÐI.

Sigurður Þorvarðarson byggingafræðingur b.f.í.
Teiknistofan Strandgötu 11 220 Hafnarfirði.
Sími: 5651510. Netfang: teiknistofan@simnet.is
STH. teiknistofan ehf. kt. 510298-2769. Kf. aðalhönnuðar: 141250-4189.

Skýringar:	Aðaluppdráttur.
Teikning:	Útlit vestur og norður.
Mælikvarði:	1 : 100.
Undirskrift:	
Blað nr: 5 af 6.	Dagsetning: 18. júlí 2006.
Breytt:	