
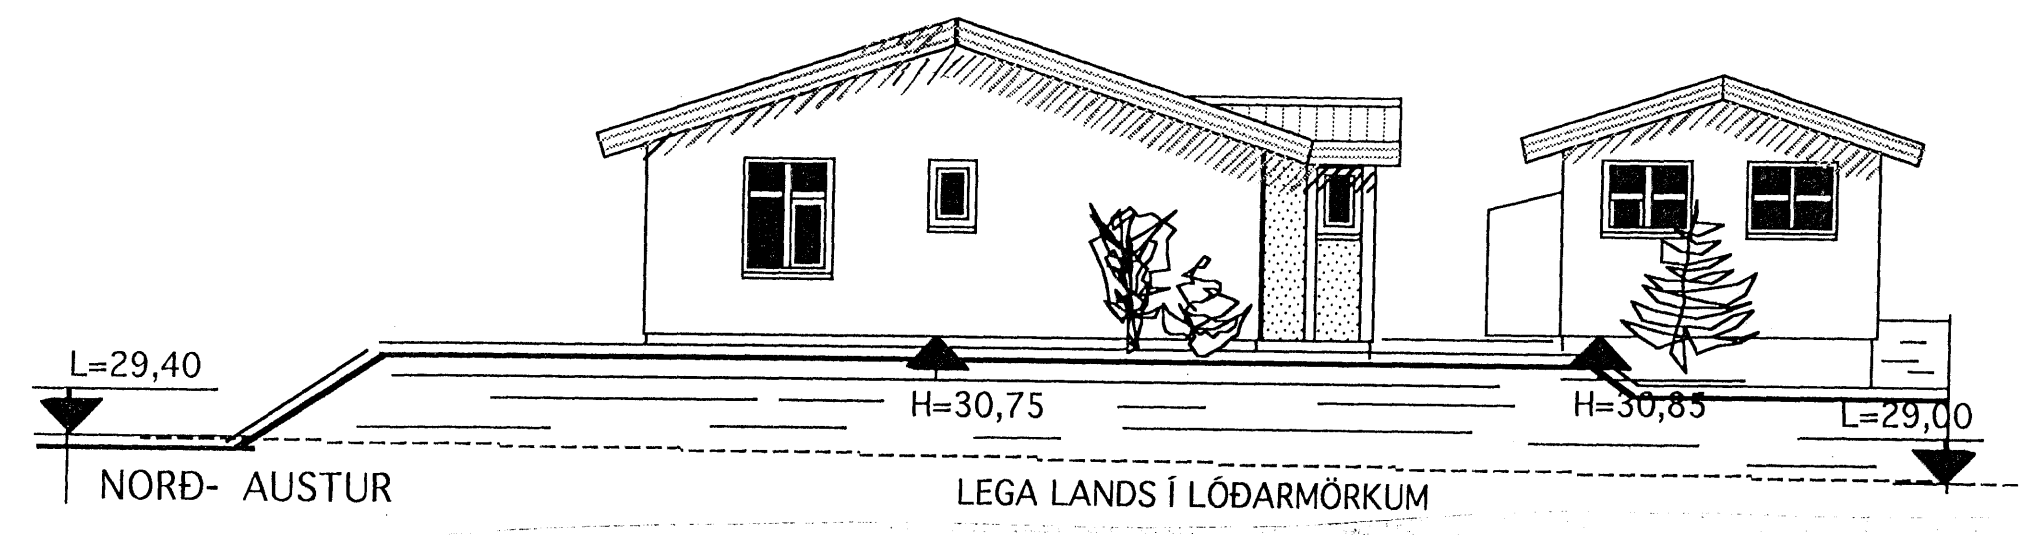
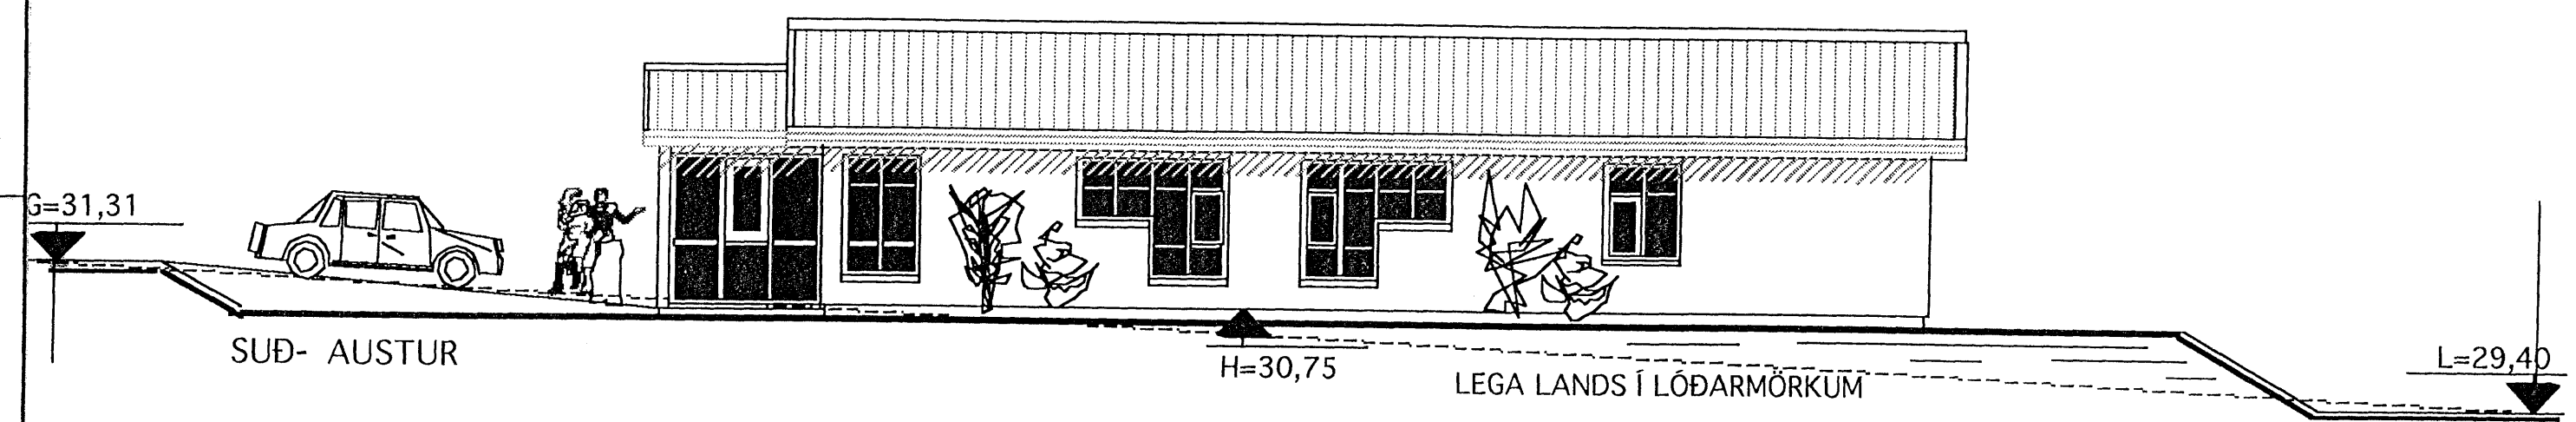
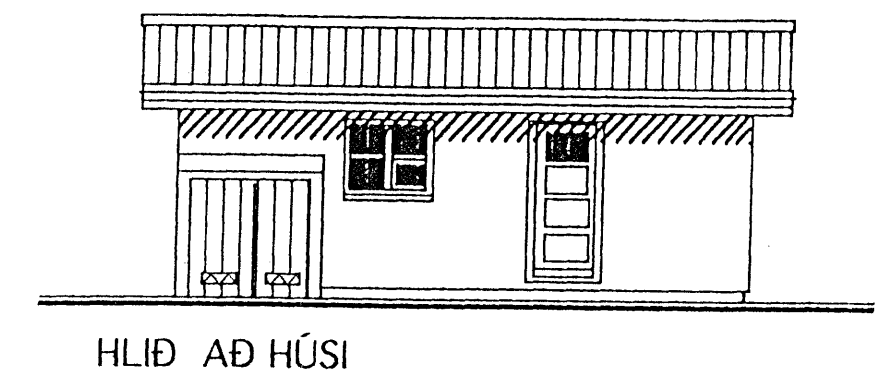
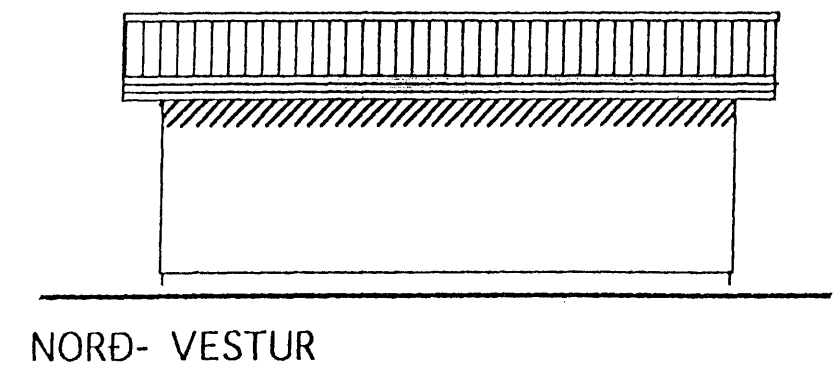



Samþykkt þann
14 JÚNÍ 2006
Byggingafulltrúinn í Hafnarfirði
F.h. Kristján Þórarinnsson

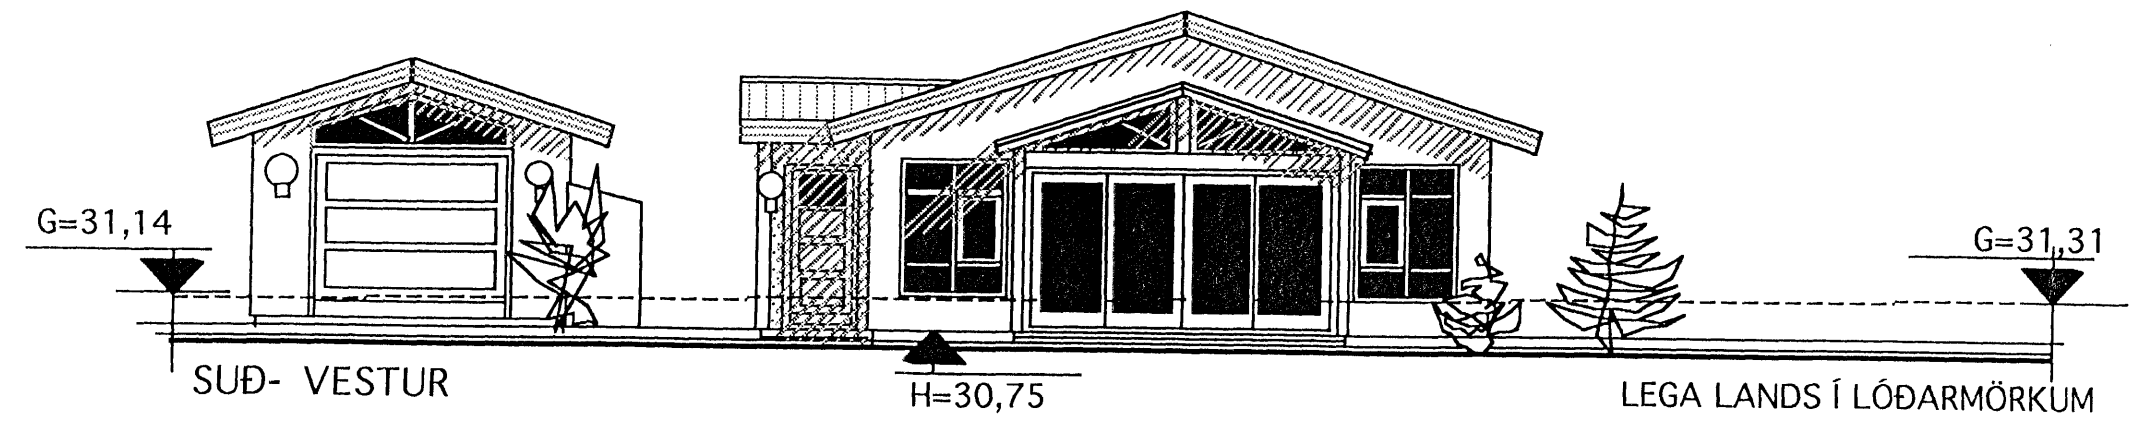

Skráningartafa:		Furuhlíð 2 Hafnarfirði-bílskúr		Skrásetjari:		Vigdís Halldórssón																													
Landnúmer:		120522		Kennitala:		100760-5849																													
Matshlutanúmer:		02		Útgáfa:		4.01b																													
Dags:		01-06 2006		Dags:		01-06 2006																													
Uppskipting og lýsing		D2		D3		D4		D5		D6		D7		D8		D9		D10a		D10b		D11		D12		D16		D17							
Lökun		Rými hæð-röð		Notkun texti		Höfuð-flokkun		Eignar-hald		Stærðir		DSM		D6		D7		D8		D9		D10a		D10b		D11		D12		D16		D17			
										m²		m²		m²		m²		m²		m²		m²		m²		m²		m²		m²					
		Matshluti								67,2		0,0		0,0		0,0		33,6		0,0				113,9		27,0		33,6		74,250					
		Botn								67,2		0,0		0,0		0,0		33,6		0,0				6,7											
A		0101		1. hæð		Bílskúr		B		0101		33,6		0,0		0,0		33,6		0,0		2,75		2,75		107,2		27,0		33,6		2,75		74,250	
A		0102		Íbúð		Þakvirki		V		0101		33,6		0,0		0,0		33,6		0,0		0,20		0,68		14,9									
		Athugasemdir																																	
		Sameignir summa																																	
		Eignarhald																																	
		Eignar-hald		Notkun texti		Birtifaramál m²		Skiptarúmmál Séreign m²		Skiptarúmmál Séreign og sameign m²																									
		0101		Íbúð		160,6		387,190		387,190																									
		Alls				160,6		387,190		387,190																									

Skráningartafa:		Furuhlíð 2 Hafnarfirði		Skrásetjari:		Vigdís Halldórssón																													
Landnúmer:		120522		Kennitala:		100760-5849																													
Matshlutanúmer:		01		Útgáfa:		4.01b																													
Dags:		01-06 2006		Dags:		01-06 2006																													
Uppskipting og lýsing		D2		D3		D4		D5		D6		D7		D8		D9		D10a		D10b		D11		D12		D16		D17							
Lökun		Rými hæð-röð		Notkun texti		Höfuð-flokkun		Eignar-hald		Stærðir		DSM		D6		D7		D8		D9		D10a		D10b		D11		D12		D16		D17			
										m²		m²		m²		m²		m²		m²		m²		m²		m²		m²		m²					
		Matshluti								237,7		0,0		0,0		0,0		160,6		0,0				589,3		124,9		160,6		387,190					
		Botn								237,7		0,0		0,0		0,0		160,6		0,0				32,1											
A		0101		1. hæð		Íbúð		N		0101		160,6		0,0		0,0		160,6		0,0		2,75		4,08		557,2		124,9		160,6		3,10		387,190	
A		0102		Íbúð		Þakvirki		V		0101		77,1		0,0		0,0		160,6		0,0		0,20		1,33		60,0									
		Athugasemdir																																	
		Sameignir summa																																	
		Eignarhald																																	
		Eignar-hald		Notkun texti		Birtifaramál m²		Skiptarúmmál Séreign m²		Skiptarúmmál Séreign og sameign m²																									
		0101		Íbúð		160,6		387,190		387,190																									
		Alls				160,6		387,190		387,190																									

TEIKNISTOFAN Verkefni

KVARDI
 FURUHLÍÐ 2
 HAFNARFIRÐI
 Heiti
 ÚTLITSMYNDIR
 SKRÁNINGARTAFLA

kvarði	1:100	1:500	verk.nr	200316
dags.	MAÍ1994		dags br.	3 JÚNÍ 2006
hönnun	G. G.		teikn nr	A-2
teikn	G. G.			

BREYTT 1 JÚNÍ 2006
 Yfirbyggð verönd suð -vestan við húsið lokað með gluggum á hliðum og stórrí rennihurð í gafi.

Hringbraut 17 220 Hafnarfirði
 s. 555-2020 FAX 555-2021
 Gísli G. Gunnarsson BFÍ kt. 020649-2409