



Samþykkt þann

19 JUL 2006


Byggingarátturinn í Hafnarfirði
F.h. Jón Sigurðsson

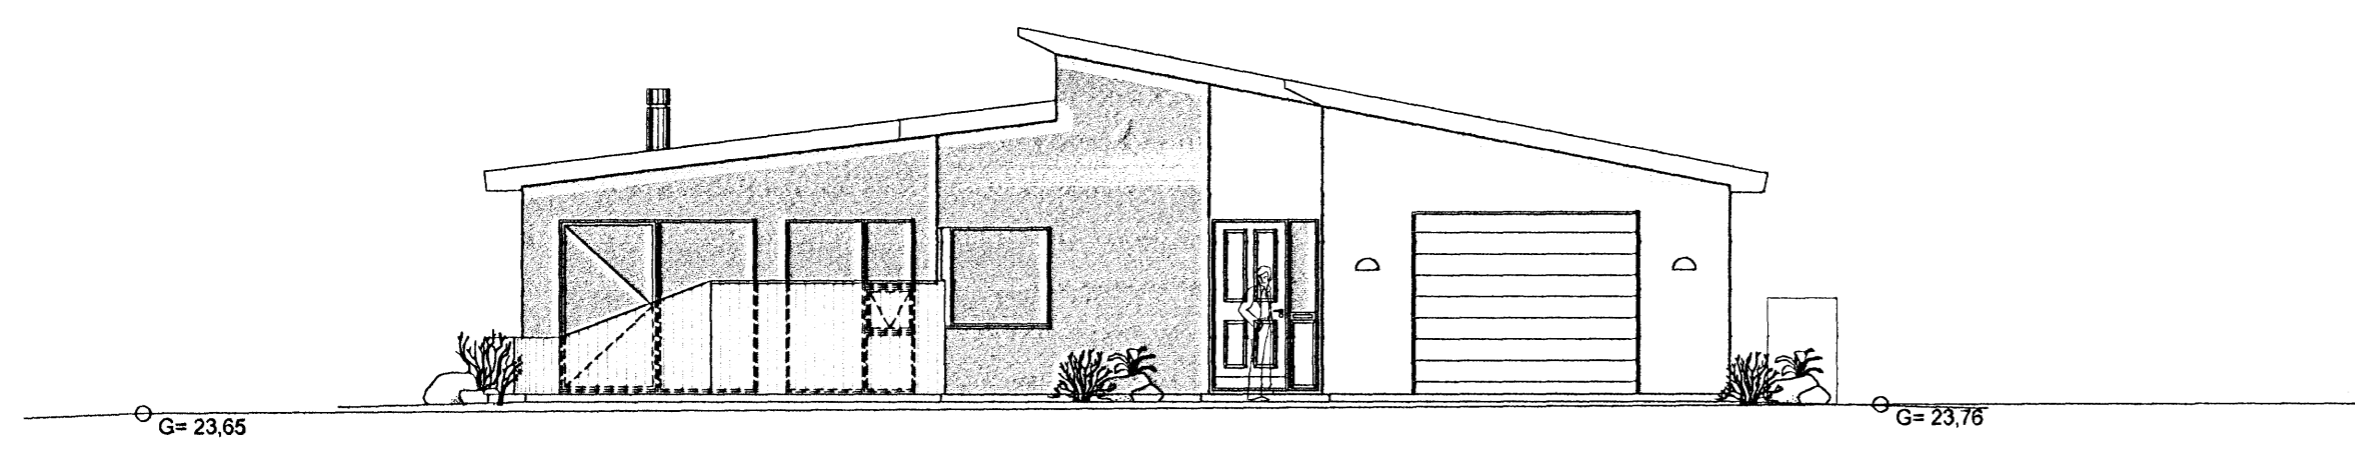


Útlit suður mkv. 1:100

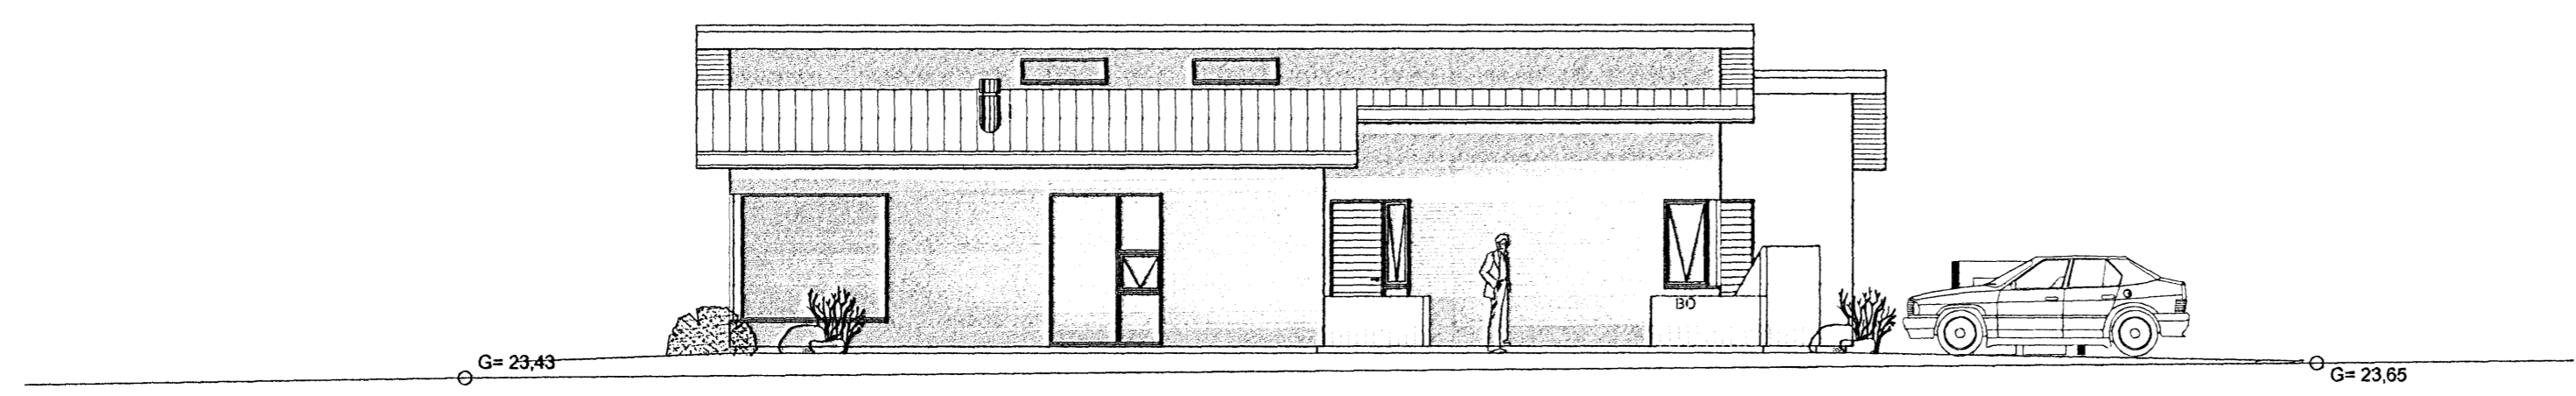

Útlit vestur mkv. 1:100

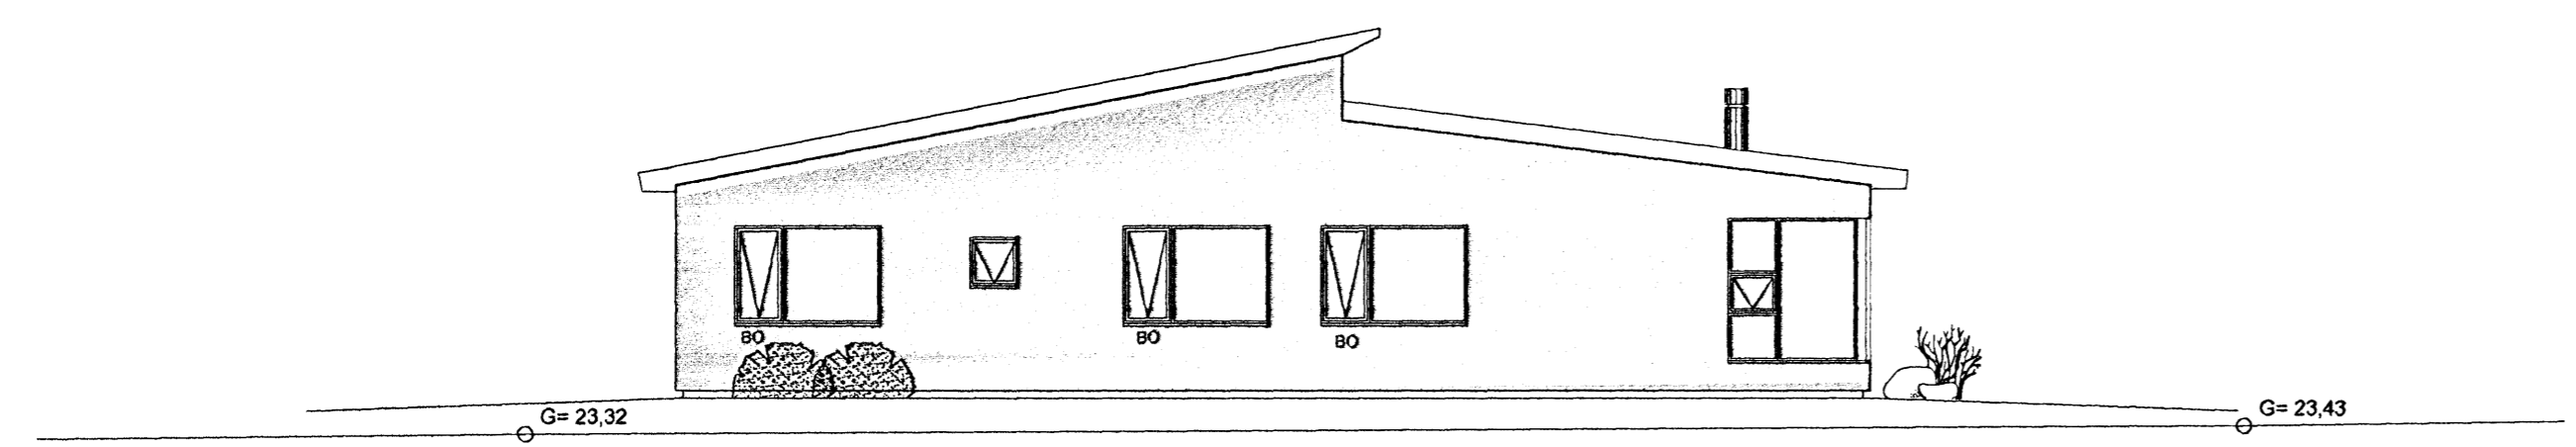

Útlit norður mkv. 1:100

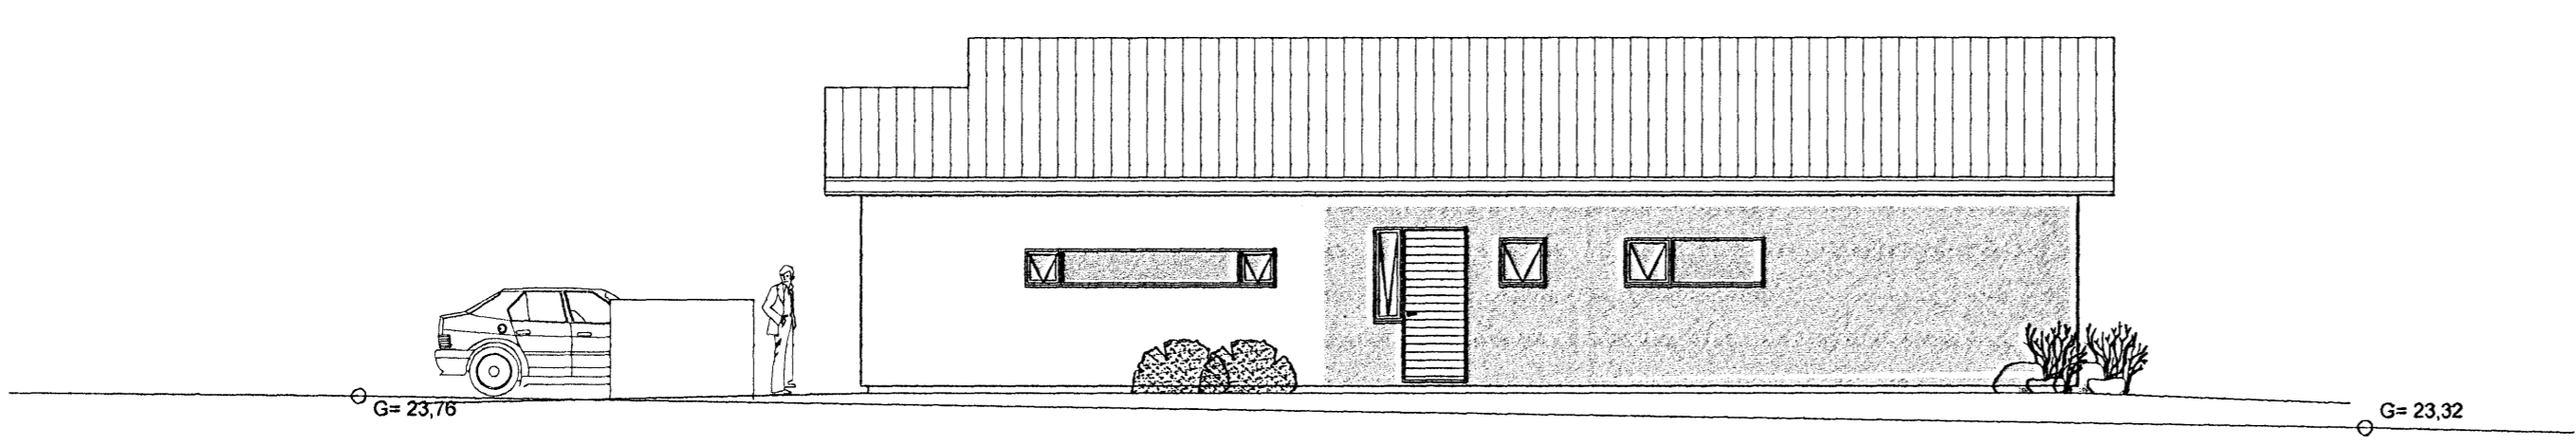

Útlit austur mkv. 1:100

C	
B	
A	
Dags: Breyting:	
BREYTINGAR	

Verkefni:	Glitvellir 7 221 Hafnarfirði
Heiti teikningar:	Útlit.
Verkefni nr:	685
Teikning nr: 003	
Mælikvarði:	1:100
Dags:	26.06.2006
Teiknað:	Atli J.
Hannað:	Sveinn Ingólfsson

VERKHÖNNUN EHF
Sveinn Ingólfsson Verkfræðingur
kt: 141240-4639
Kirkjulundi 13 210 Garðabæ
Sími: 565 6900 Fax: 565 6910
Tölvupóstur: verkhonnun@simnet.is

Sveinn Ingólfsson