

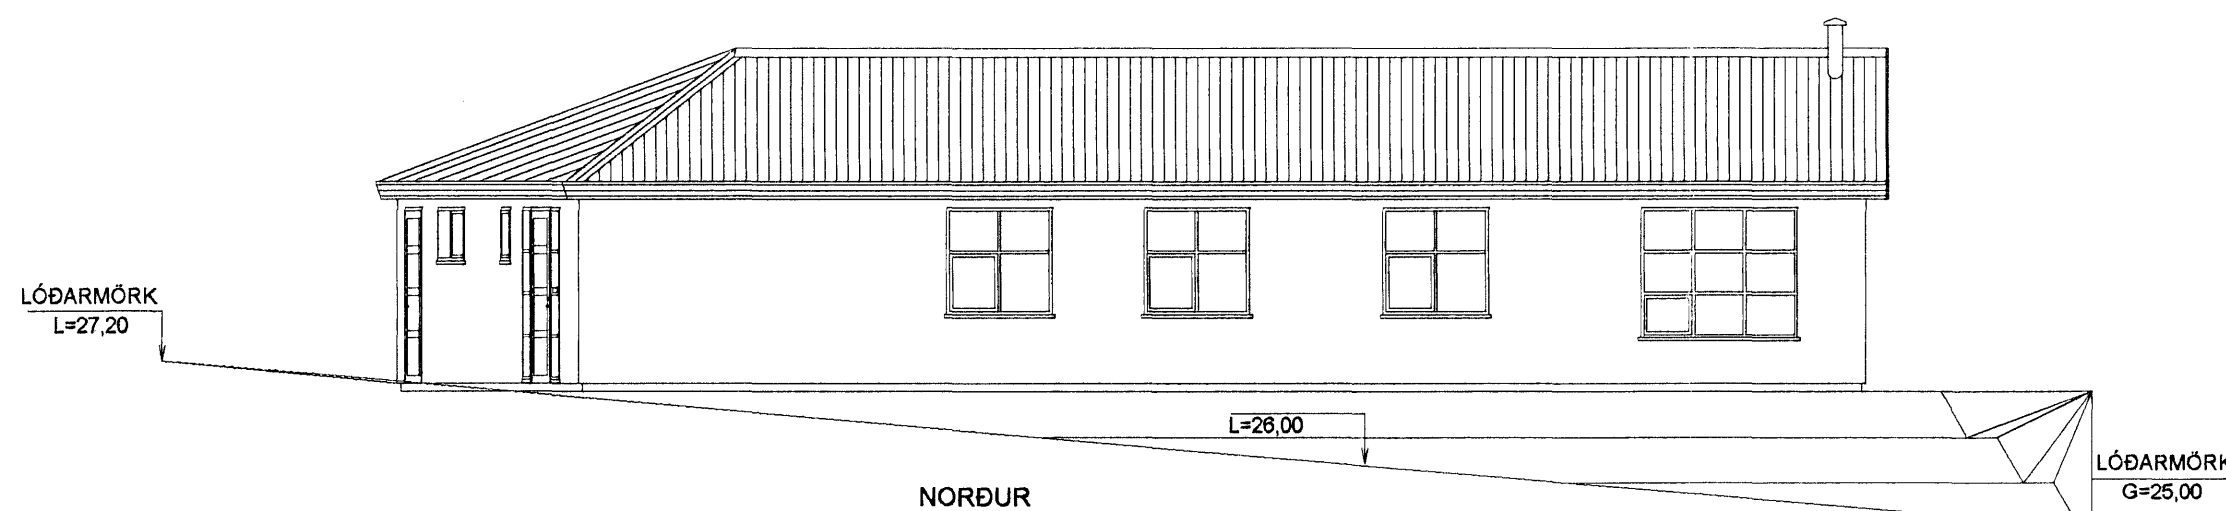
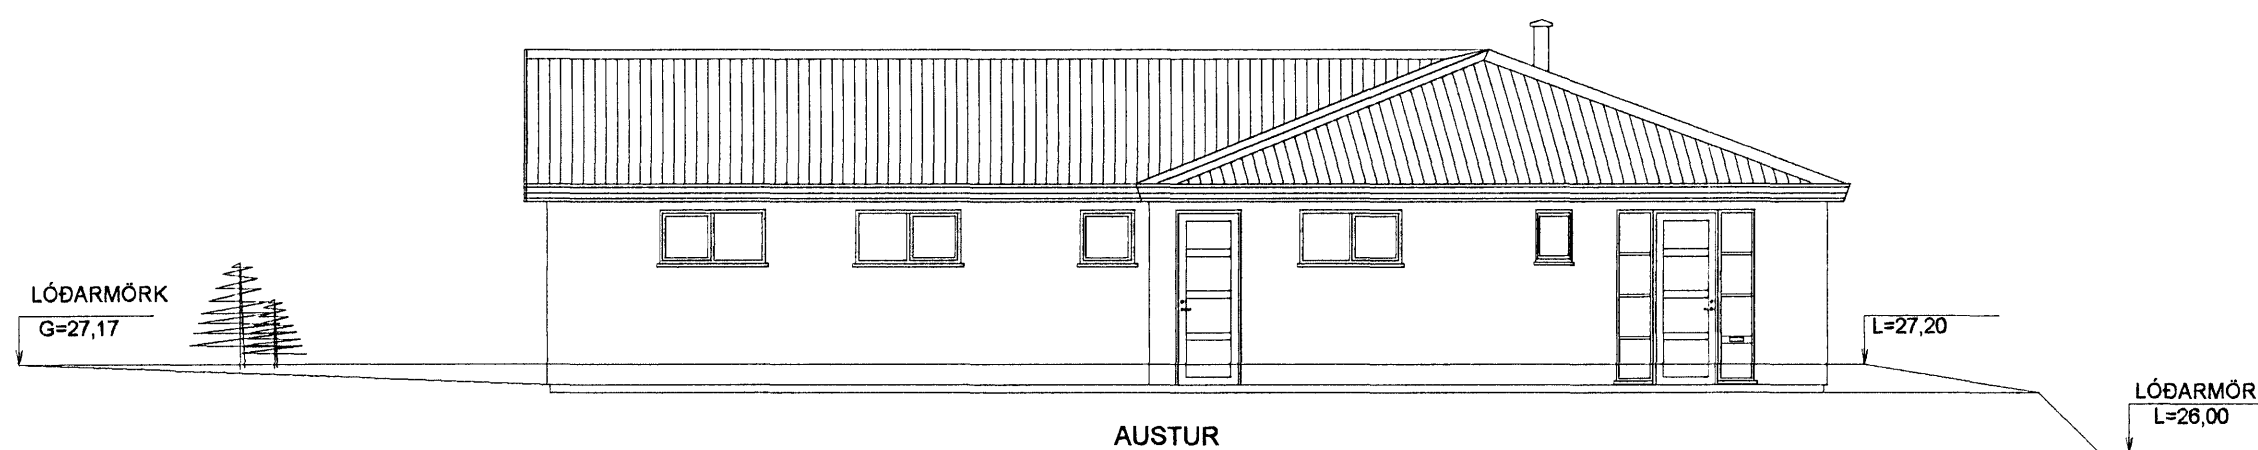


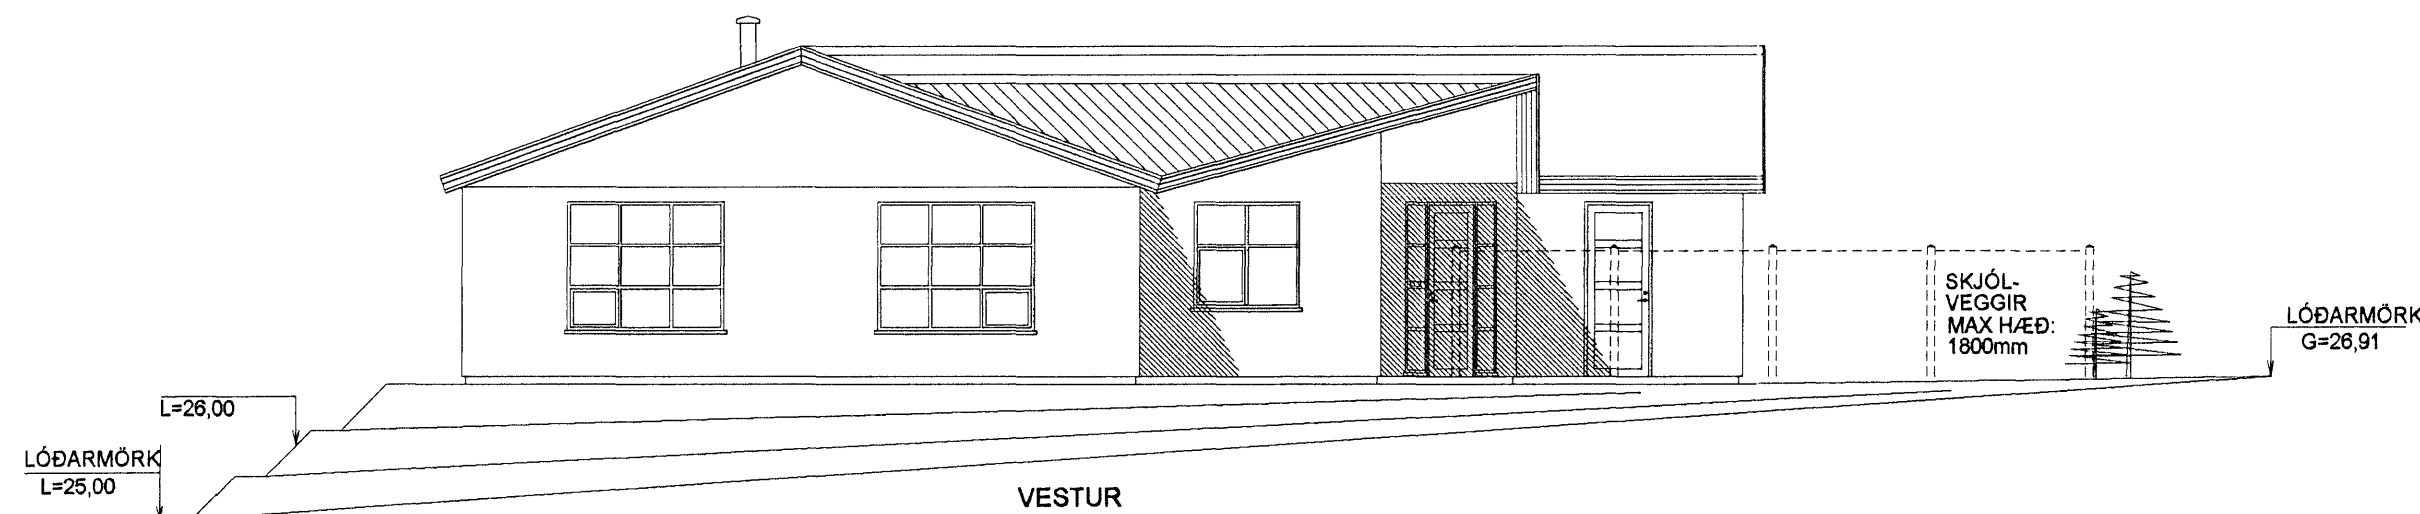

Samþykkt þann

19 JUL 2006

Byggingarfulltrúinn Hafnarfirði
F.h. Jón Sigurðsson

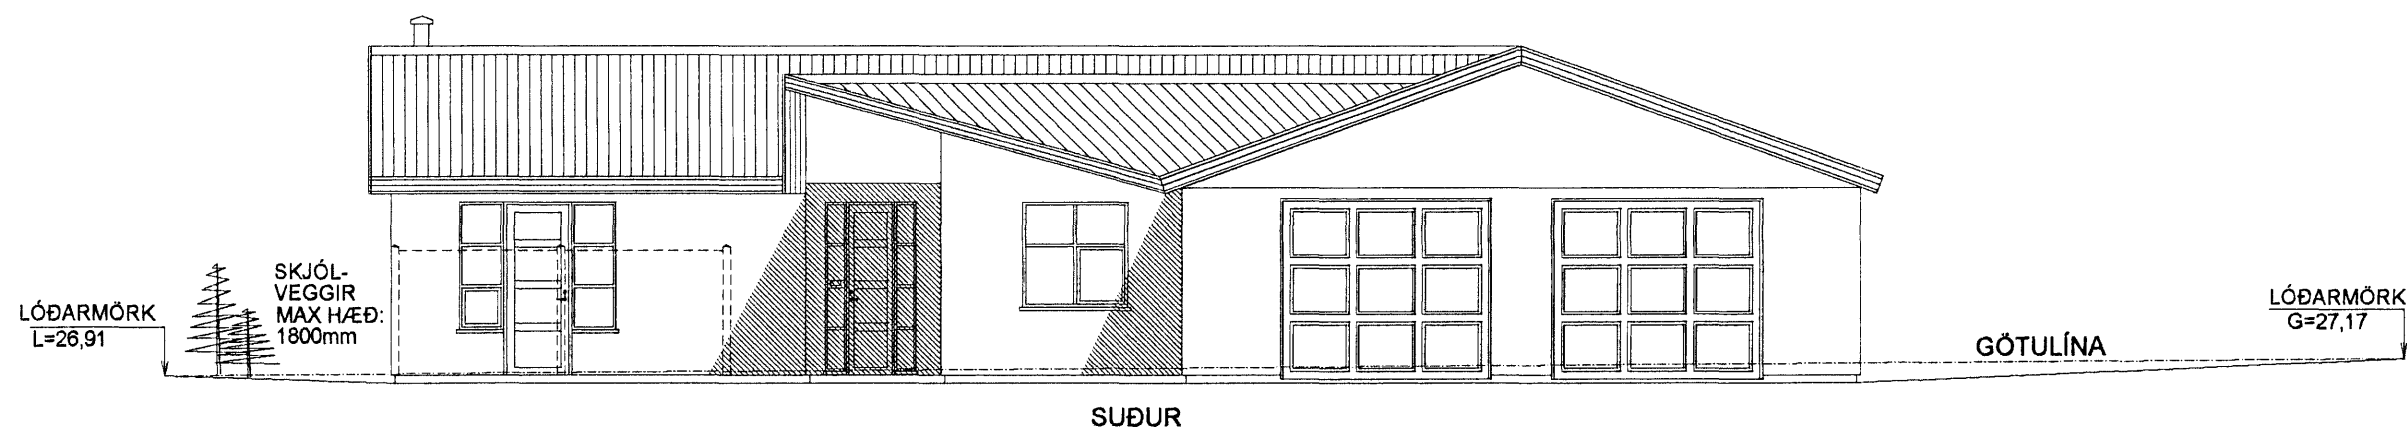

BYGGINGARLÝSING

Einbýlishús úr steinsteypu með timburþaki.

Útveggir eru steinaðir að utan litur gráhvítt. Þak er klætt með lituðu bárujárni
U-gildi byggingahluta: Útveggir = 0,80 W/m²
Þak: 0,20 W/m²
Botnpl. og undirstöður: 0,30 W/m²

Undirstöður eru úr steinsteypu einangraðir að innan með 75mm plasteinangrun
Gólfplötur á fyllingu eru úr steinsteypu, undir gólfpl. komi 75mm plasteinangrun

Útveggir eru úr steinsteypu, einangraðir að innan með 100mm plasteinangrun og múrhúðað yfir.

Þak er úr timbri klætt með 25x150 borðaklæðningu, klætt með þakpappa og lituðu þakstáli. 200mm steinullareinangrun komi milli sperra. Þak skal lofta sbr. 136.4 í byggingareglugerð.

Innveggir

Innveggir í vottjórnnum eru hlaðnir og múrhúðaðir.
Innveggir í öðru rýmum eru úr blökkstöðum, einangraðir með steinull og klæddir með 13mm gipsplötum.
Brunaþol í flokki 1.

Gluggar og úthúðir eru úr timbri, gler er tvöfalt K-gler.

Veggur milli bílgeymslu og íbúðar skal vera a.m.k. EI60, klæðning í flokki 1
Hurð milli bílgeymslu og íbúðar skal vera a.m.k. EI-CS30

Lagnaleiðir:

Hita og neysluvatnslagnir eru lagðar í gólfplötu /Rör í rör)
Raflagnir eru í einangrun í útvegg, innveggjagrindum og lagnagrind loftaklæðningar. í gólfplötu eða í miðstöðvarofnum.

Skolplagnir eru hefðbundnar 100mm plastiagnir undir gólfplötu.

Sorpgeymsla

Sorpgeymsla er úr steinsteypu staðsteypt eða steyptar einingar

GLITVELLIR 35 HAFNARFIRÐI

ÚTLITSMYNDIR

Mkv. 1:100

Hannað E.V.

Teiknað E.V.

Dags. 17JÚLI.2006 Blað 2

Nr. GLITV35GM

ÁRITUN SAMRÆMINGARHÖNNUÐAR

Eyjólfur Valgarðsson

TR.aust s/f

TÆKNIFRÆÐINGARNIR

Eyjólfur Valgarðsson Kt:280857-4169 Sími: 471-2257

Sigurður Grétarsson

tr.aust@simnet.is

Nr.	Dags.	Breyting	Af
1.	17.06.06	FRÁG. SETLAUGAR Í TEXTA VIÐ GRUNNMYND	E.V.
2.	17.06.06	MÁLSETN. SKJÓLVEGGJA FRÁ LÓÐARMÖRKUM MAX HÆÐ SKJÓLVEGGJA 1800mm SKJÓLV. SÝNDIR Á ÚTLITI (PUNKTALÍNA)	E.V.
3.	17.06.06	GARÐÁHALDAGEYMSLA FELLD ÚT AF TEIKN.	E.V.
4.	17.07.06	LANDH.FRÁG. SÝNDUR Í ÞREPUM Á GR.MYND	E.V.