


Skráningartafla: Glitvellir 35 Hafnarfirði					Skrásetjari: Eyjólfur Valgarðsson												
Landnúmer: 204352					Kennitala: 280857-4169												
Matshlutanúmer: 01					Útgáfa: 4.01b					Dags.: 18.5.2006							
Uppskipting og lýsing					Stærðir												
D0	D1	D2	D3	D4	D5	D5M	D6	D7	D8	D9	D10a	D10b	D11	D12	D16	D17	
Lokun	Rými hæð-röð	Notkun texti	Höfuð-flokkun	Eignar-hald	Botnflötur m²	Milliflötur m²	Stigar m²	Op m²	Brúttóflötur m²	Brúttóflötur sh < 1,8	Salarhæð min	Salarhæð max	Brúttó rúmmál m³	Nettóflötur m²	Birt flatarmál m²	Skiptarúmmál m³	
Matshluti					260,0	0,0	0,0	0,0	260,0	0,0				1.030,6	238,3	260,0	896,885
Botn														52,0			
1. hæð					260,0	0,0	0,0	0,0	260,0	0,0				978,6	238,3	260,0	
A	0101	Íbúð	N	0101	202,4				202,4		2,87	4,46	756,8	187,0	202,4	3,74	699,380
A	0102	Bilgeymsla	B	0102	57,6				57,6		2,87	4,50	221,8	51,3	57,6	3,85	197,505
Athugasemdir																	
Bilgeymsla 0102 er í sama eignarhaldi og íbúð 0101																	
Samelgnir sumra																	
Eignarhald																	
				Skiptarúmmál													
				Séreign og sameign m³													
Eignar-hald		Notkun texti	Birt flatarmál m²	Séreign m³	Séreign og sameign m³												
0101		Íbúð	202,4	699,380	699,380												
0102		Bilgeymsla	57,6	197,505	197,505												
Alls			260,0	896,885	896,885												

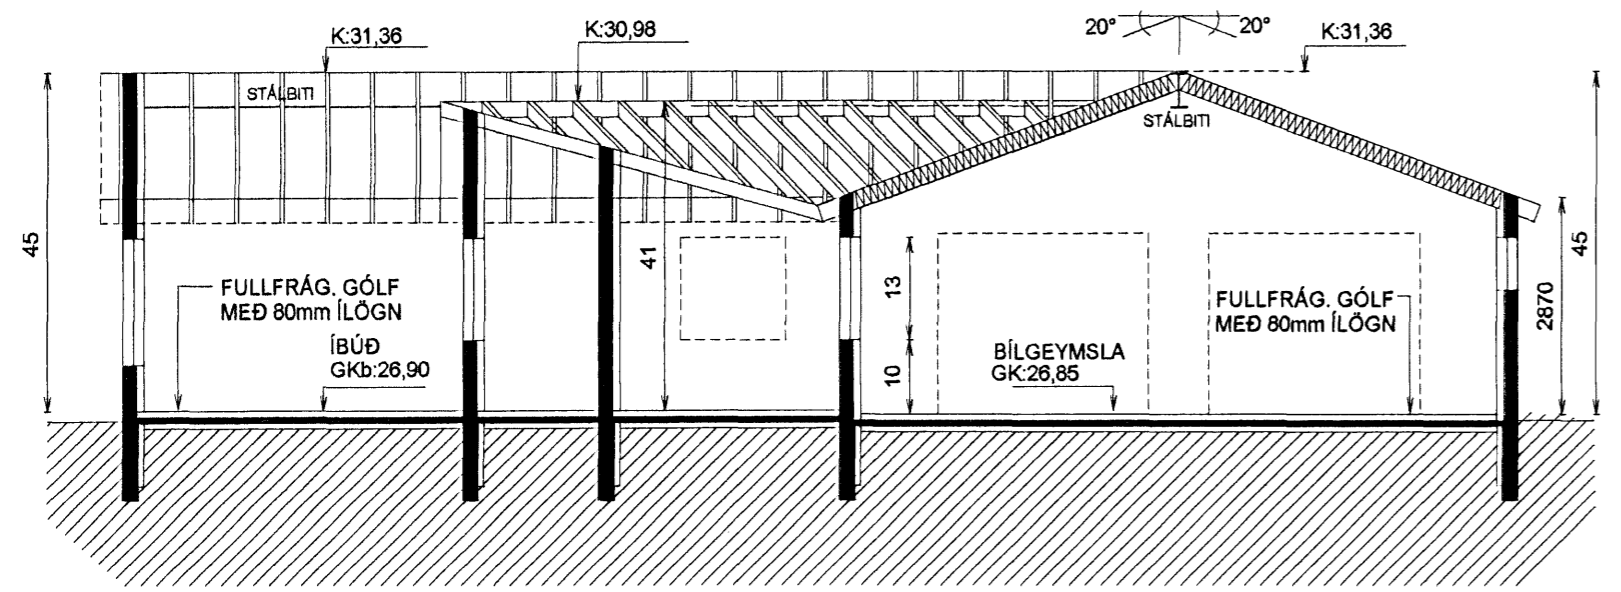

SNID A-A
1:100

Nr.	Dags.	Breyting	Af
1.	17.06.06	FRÁG. SETLAUGAR Í TEXTA VÍÐ GRUNNMYND	E.V.
2.	17.06.06	MÁLSETN. SKJÓLVEGGJA FRÁ LÓÐARMÖRKUM MAX HÆÐ SKJÓLVEGGJA 1800mm SKJÓLV. SÝNDIR Á ÚTLITI (PUNKTALÍNA)	E.V.
3.	17.06.06	GARÐÁHALDAGEYMSLA FELLD ÚT AF TEIGN.	E.V.
4.	17.07.06	LANDH.FRÁG. SÝNDUR Í ÞREPUM Á GR.MYND	E.V.

GLITVELLIR 35 HAFNARFIRÐI

SNID A-A
SKRÁNINGARTAFLA

Mkv. 1:100
Hannað E.V.
Teiknað E.V.
Yfirfarið *Eyjólfur Valgarðsson*

Dags. 17JÚLÍ.2006 Blað 3 Nr. GLITV35GM

ÁRITUN SAMRÆMINGARHÖNNUÐAR
Eyjólfur Valgarðsson

TR.aust s/f
TÆKNIFRÆÐINGARNIR
Eyjólfur Valgarðsson Kt:280857-4169 Sími: 471-2257
Sigurður Grétarsson tr.aust@simnet.is