

Samþykkt þann  
 09.08.2006  
 Byggingafulltrúinn í Hafnarfirði  
 P.h. Kristján Þórarinnsson


# Úr Gildi

- TÁKN**
- GN = Gólfniðurfall
  - ÞN = Þakniðurfall
  - LR = Lofttræsting
  - VLR = Vélknúin lofttræsting
  - PK = Póstkassar
  - NL = Neyðarfjós
  - BO = Björgunarop
  - R = Reykskyngjari
  - HSL = Handslökkvitæki
  - UT = Merktur útgangur
  - BO = Fellistigi við björgunarop
  - = Brunaslanga
  - = Stigleiðsla
  - = Stigleiðsla út
  - = Stjómstöð brunaviðvörnarkerfis
  - = Innlak
  - = Bilastæði fyrir fatabaða
  - EI60 = Veggir og hæðaskil
  - EI90
  - A-EI60
  - A-EI120
  - REI60
  - REI120
  - A-REIM120
  - E-CS30 = Hurðir
  - EI-CS30
  - EI-CS60
  - E30 = Gluggar

**BREYTING**

Breyting	Dagsetning	Teiknað	Yfirfarið
1	27.07.06	MES	KR,MML

Breyting vegna athugasemda.

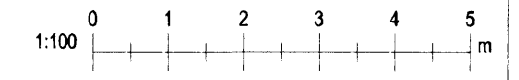

**KRark** Kristinn Ragnarsson arkitekt ehf.  
 Suðurlandsbraut 4a - 3.hæð, 108 Reykjavík, Ísland  
 S. 564.2255, Fax. 544.4225  
 Kt. 581298.3589, www.krark.is, krark@krark.is


## Drekavellir 47

Hafnafjörður

Útlit

Verknúmer:	06006IE	Verkefnastjóri:	GH
Hönnun:	GH	Teiknað:	GH/MES
Yfirfarið:	MML	Samþykkt:	Kristinn Ragnarsson Kt. 120944.2669
Mælikvarði:	1:100	Dagsetning:	21.02.2006
Skrá:	06006IE-A201.dwg	Blað:	A201

### Útlit vestur

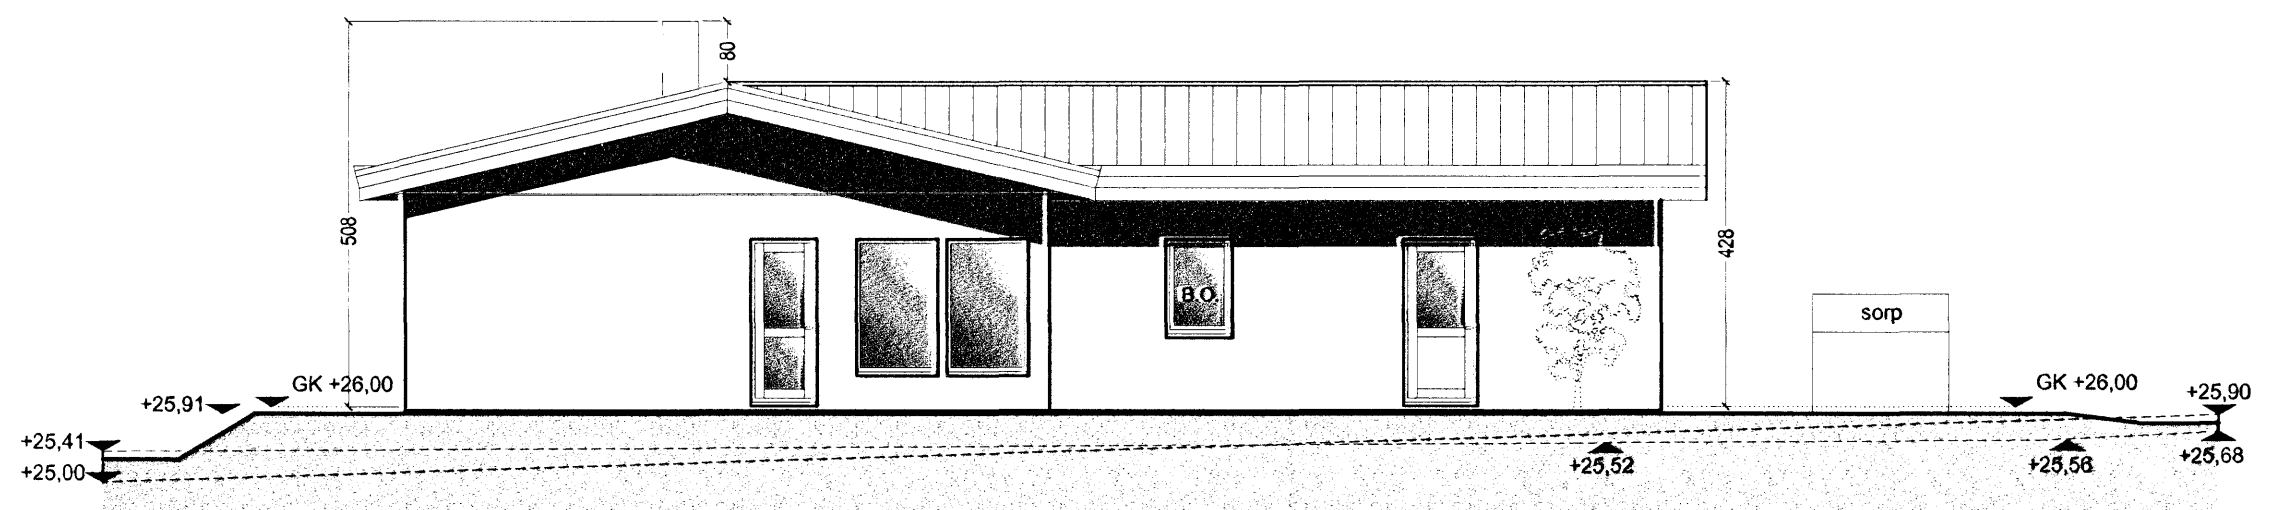


### Útlit norður

Landhalli að lóðarmörkum verður gerður í samráði við aðilggjandi lóð



### Útlit suður

Landhalli að lóðarmörkum verður gerður í samráði við aðilggjandi lóð

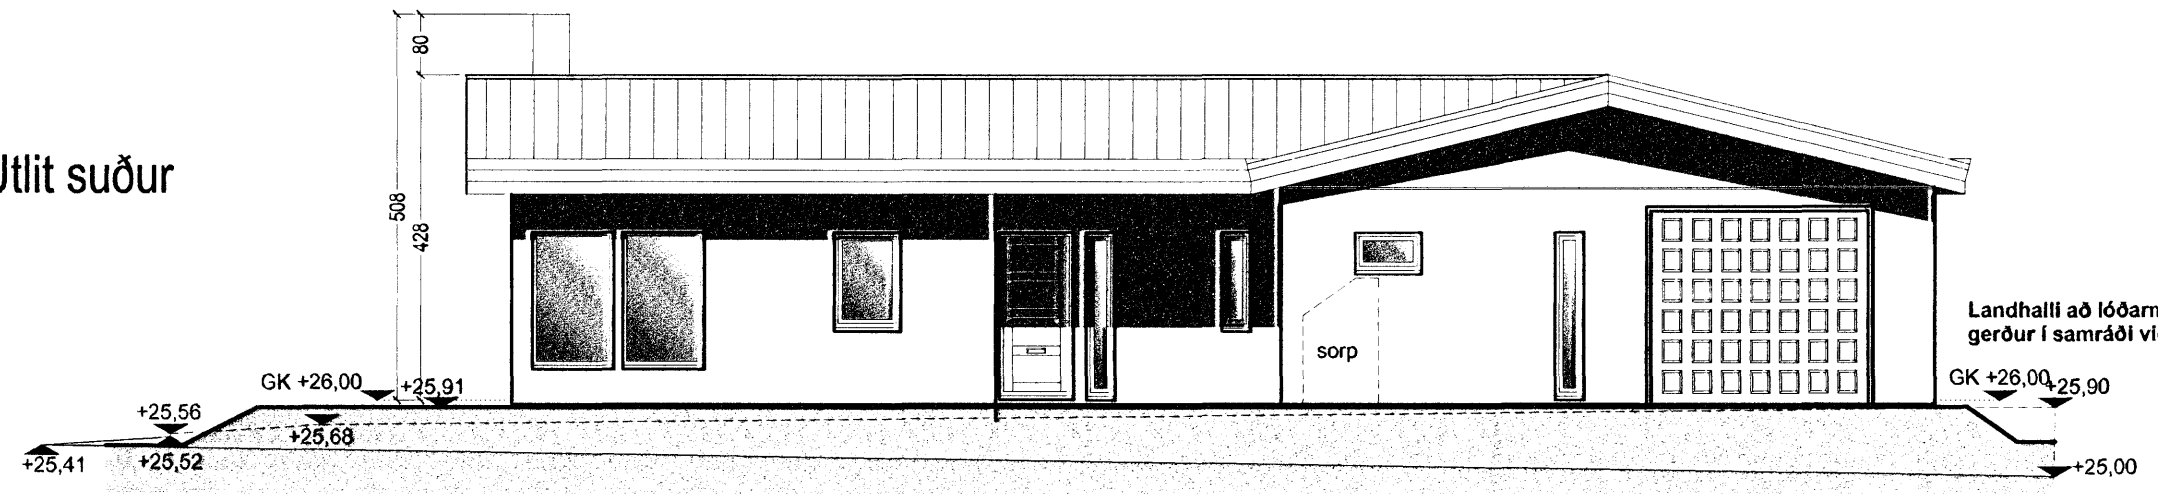

### Útlit austur

Landhalli að lóðarmörkum verður gerður í samráði við aðilggjandi lóð

