
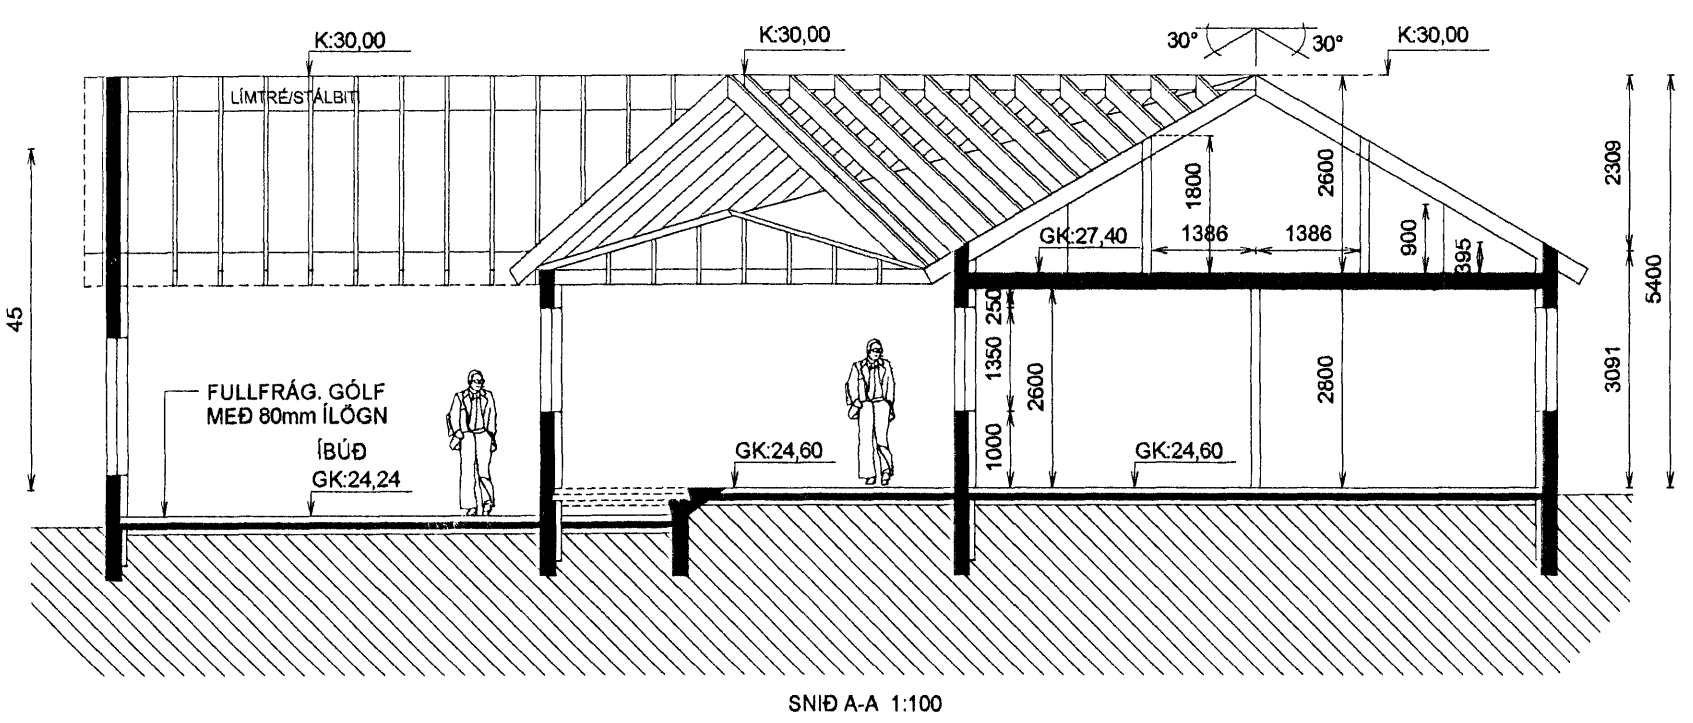


Samþykkt þann  
 09.08.2006  
 Byggingafulltrúinn í Hafnarfirði  
 F.h. Kristján Þorarinsson

Skráningartafla: Glitvellir 28 Hafnarfirði					Skrásetjari: Eyjólfur Valgarðsson												
Landnúmer: 204306					Kennitala: 280857-4169												
Matshlutanúmer: 01					Útgáfa: 4.01b Dags.: 25.5.2006												
Uppskipting og lýsing					Stærðir												
D0	D1	D2	D3	D4	D5	D5M	D6	D7	D8	D9	D10a	D10b	D11	D12	D16	D17	
Lokun	Rými hæð-röð	Notkun textil	Höfuð- flokkun	Eignar- hald	Botnflötur m²	Milliflötur m²	Stigar m²	Op m²	Brúttóflötur m²	Brúttóflötur sh < 1,8	Salarhæð min	Salarhæð max	Brúttó rúmmál m³	Nettóflötur m²	Birt flatarmál m²	Reiknitala skiptarúmmáls	Skipta- rúmmál m³
<b>Matshluti</b>					376,4	0,0	2,3	2,3	305,1	0,0			1.171,7	227,8	305,1		814,008
<b>Botn</b>													51,3				
	01	1. hæð			376,4	0,0	2,3	2,3	305,1	0,0			1.120,4	227,8	305,1		
A	0101	Íbúð	N	0101	201,9		2,3		201,9		2,80	5,40	682,5	179,4	201,9	3,38	606,372
A	0102	Bílskúr	B	0102	54,4				54,4		2,80	5,40	233,2	48,4	54,4	4,29	207,636
A	0103	Þakrými/Geymsla	N	0101	51,1			2,3	48,8		1,80	2,60	111,4		48,8	2,18	0,000
A	0104	Þakrými	V	0101	69,0						0,40	1,80	93,3				
<b>Athugasemdir</b>																	
Bílgeymsla 01-02 er í eignarhaldi íbúðar 01-01																	
<b>Sameignir sumra</b>																	
<b>Eignarhald</b>																	
	Eignar- hald	Notkun textil	Birt flatarmál m²	Skiptarúmmál Séreign m³	Séreign m²	Séreign og sameign m²											
	0101	Íbúð	250,7	606,372	606,372												
	0102	Bílskúr	54,4	207,636	207,636												
	<b>Alls</b>		305,1	814,008	814,008												

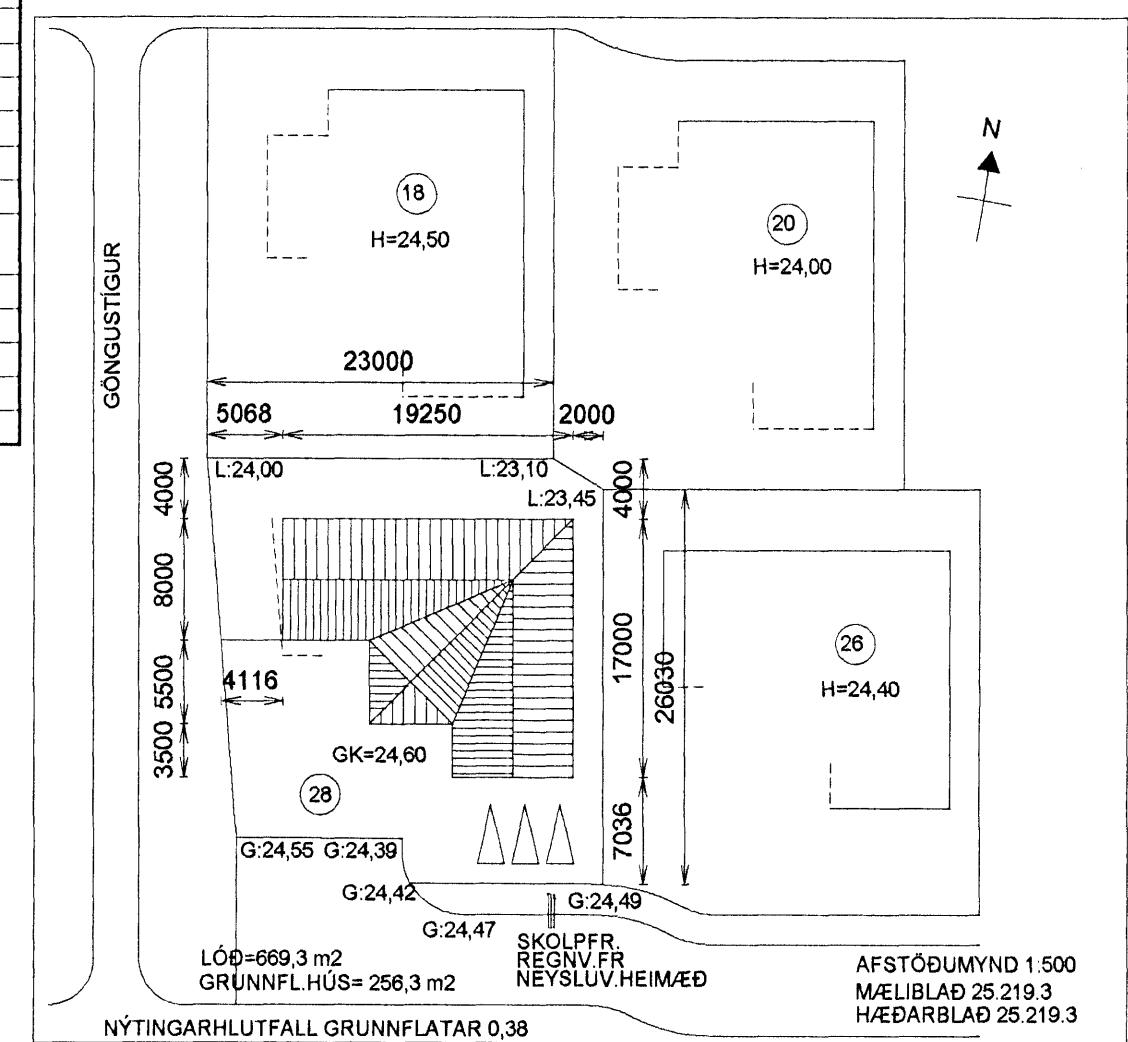

**GLITVELLIR 28 HAFNARFIRÐI**

**SNÍÐ A-A AFSTÖÐUMYND SKRÁNINGARTAFLA**

Mkv. 1:100 1:500  
 Hannað E.V.  
 Teiknað E.V.  
 Yfirfarir Eyjólfur Valgarðsson

2.AUGUST.2006 Blað 2 Nr. GLITV28BN

ÁRITUN SAMRÆMINGARHÖNNUNAR  
 Eyjólfur Valgarðsson  
 Eyjólfur Valgarðsson Kt:280857-4169 Sími: 471-2257  
 Sigurður Grétarsson tr.aust@simnet.is

Nr.	Dags.	Breyting	Af
1.	12.07.06	GARÐÁH.GEYMSLA FELD ÚT AF TEIKNINGU	E.V.
2.	12.07.06	HÆÐIR SKJÓLVEGGJA MAX 1800mm	E.V.
3.	12.07.06	GN Í VOTRYMUM OG BÍLGEYMSLUM	E.V.
4.	12.07.06	AFGANGSRÝMI Í ÞAKI MERKT 01-03 OG 01-04	E.V.
5.	02.08.06	01-03 SKRÁÐ SEM NOTARÝMI Í SKRÁNINGART.	E.V.