


Samþykkt þann
09 AUG. 2006
Byggingatiltalið í Hafnarfirði
F.h. Kristján Þórarinnsson

Handwritten signature

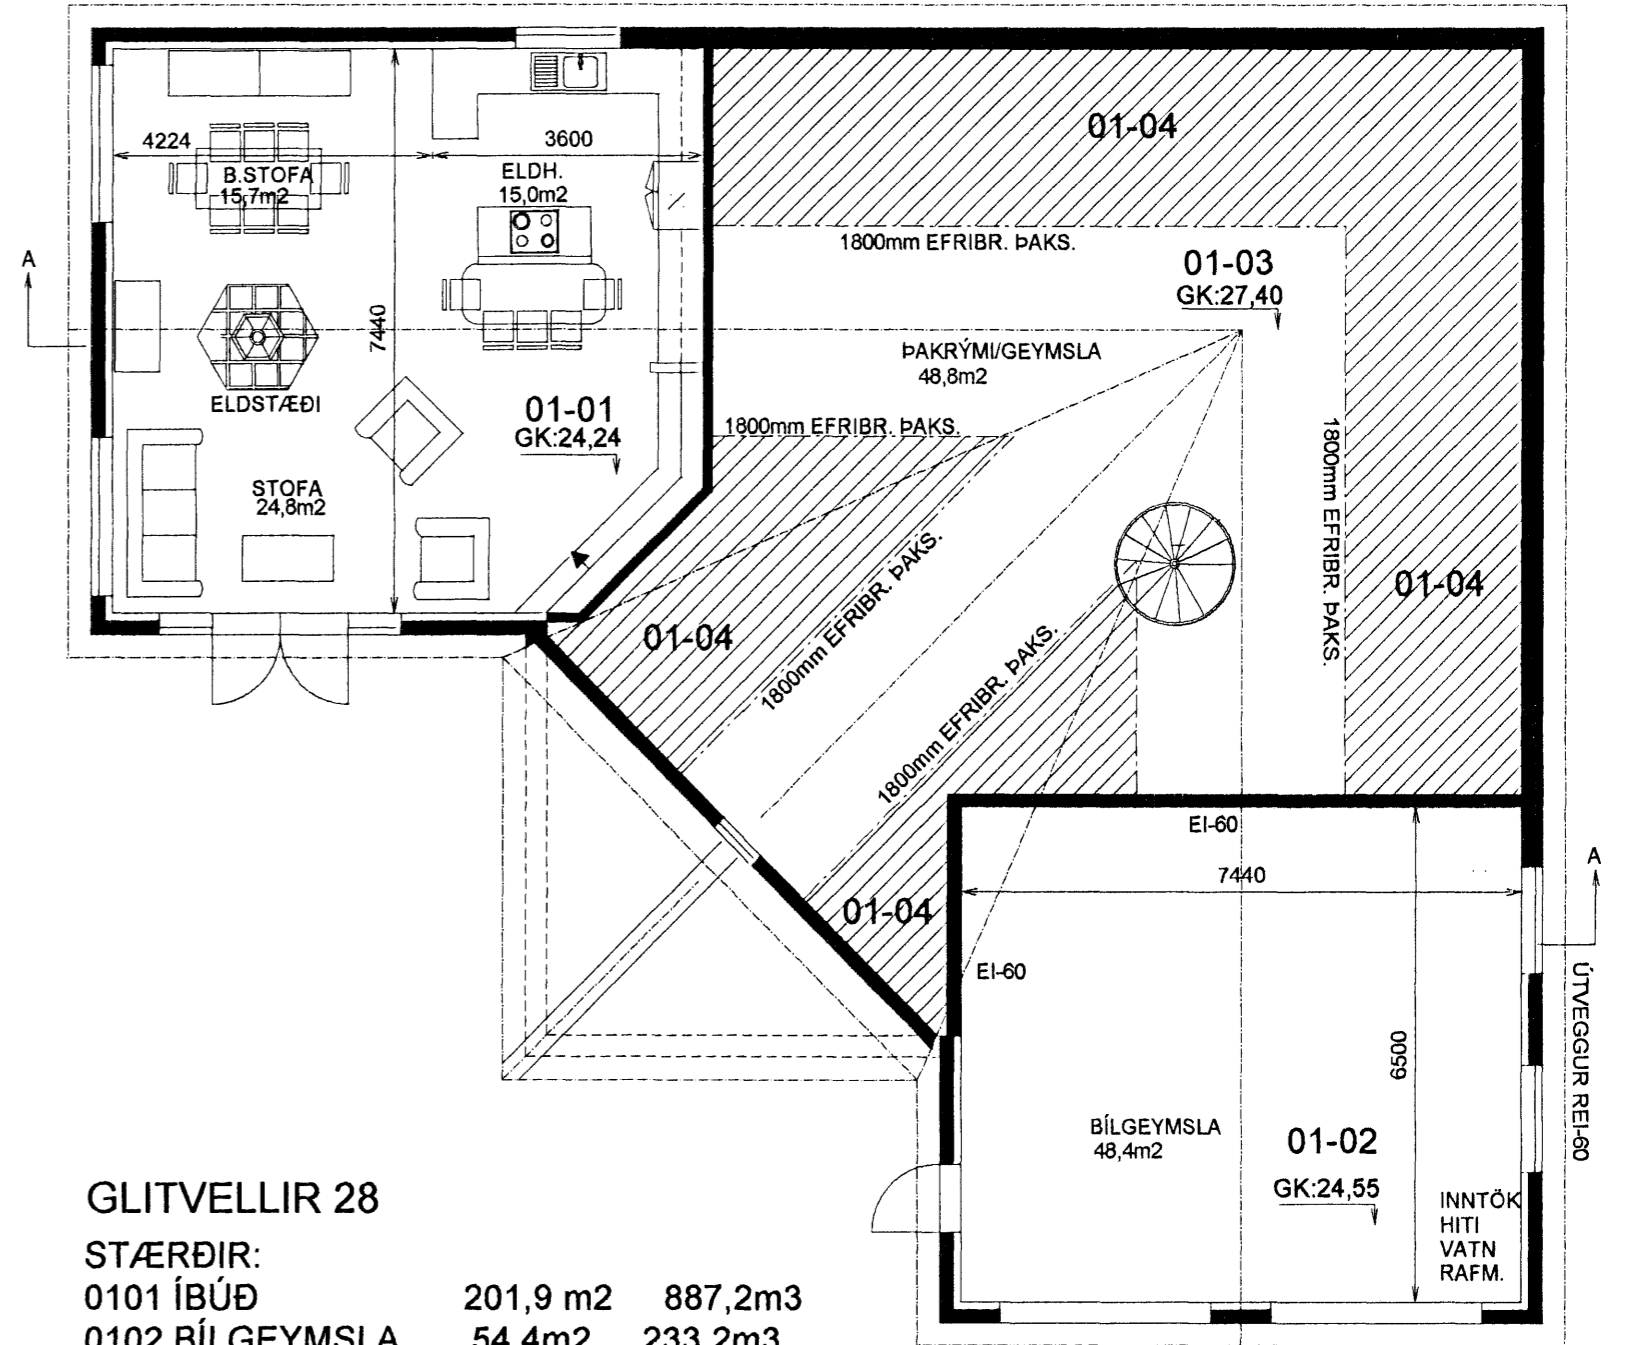

GLITVELLIR 28
STÆRÐIR:
 0101 ÍBÚÐ 201,9 m² 887,2m³
 0102 BÍLGEYMSLA 54,4m² 233,2m³
 0103 ÞAKRÝMI 48,8m²
BOTNPLATA: 51,3m³
SAMTALS 305,1m² 1.171,7m³
LÓÐ 669,3 m²
NÝTINGARHLUTFALL GRUNNFLATAR 256,3/669,3 = 0,38

SETLAUG:
69.3.GR. BYGGINGAREGLUGERÐAR.
SETLAUGAR Á LÖÐUM ÍBÚÐAR- OG FRÍSTUNDAHÚSA
SKULU BÚNAR LÆSANLEGU LOKI TIL AD HYLJA ÞÆR
MEÐ ÞEGAR ÞÆR ERU EKKI Í NOTKUN EDA ÖÐRUM
ÚTBÚNAÐI, SBR. MGR. 69.2, TIL VARNAR SLYSUM

ELDSTÆÐI:
UPPSETNING OG FRÁGANGUR
SÉ Í SMR.EMI VIÐ 192.GR.
BYGGINGAREGLUGERÐAR
REYKHÁFUR:
GERÐ OG FRÁGANGUR
SÉ Í SAMR.EMI VIÐ 193.GR.
BYGGINGAREGLUGERÐAR

LÓÐARFRÁGANGUR.
FYLLA SKAL Í LÓÐNA TIL AD NÁ FRAM GEFNUM HÆÐARKÓTUM Á PLÖTUM. (GK:26,90)
MEÐ LÓÐARMÖRKUM SKAL LEITAST VIÐ AD RASKA HRAUNI EINS LÍTIÐ OG KOSTUR ER.

SKOLPFR.
REGNV.FR
NEYSLUV.HEIMÆÐ

GLITVELLIR 28 HAFNARFIRÐI
GRUNNMYND Mkv. 1:100
 Hannað E.V.
 Teiknað E.V.
 Dags. 2.AUGUST.2006 Blað 1 Nr. GLITV28BN Yfirfarið *Eyolfur*
ÁRITUN SAMRÆMINGARHÖNNUÐAR
Eyolfur Valgarðsson
TR.aust s/f
TÆKNIFRÆÐINGARNIR
 Eyjólfur Valgarðsson Kt:280857-4169 Sími: 471-2257
 Sigurður Grétarsson tr.aust@simnet.is

Nr.	Dags.	Breyting	Af
1.	12.07.06	GARÐÁH.GEYMSLA FELD ÚT AF TEIKNINGU	E.V.
2.	12.07.06	HÆÐIR SKJÓLVEGGJA MAX 1800mm	E.V.
3.	12.07.06	GN Í VOTRÝMUM OG BÍLGEYMSLUM	E.V.
4.	12.07.06	AFGANGSRÝMI Í ÞAKI MERKT 01-03 OG 01-04	E.V.
5.	02.08.06	01-03 SKRÁÐ SEM NOTARÝMI Í SKRÁNINGART.	E.V.