




Samþykkt þann  
09 AUG 2006  
Byggingatulltrúinn í Hafnarfirði  
F.h. Kristján Þorarinsson

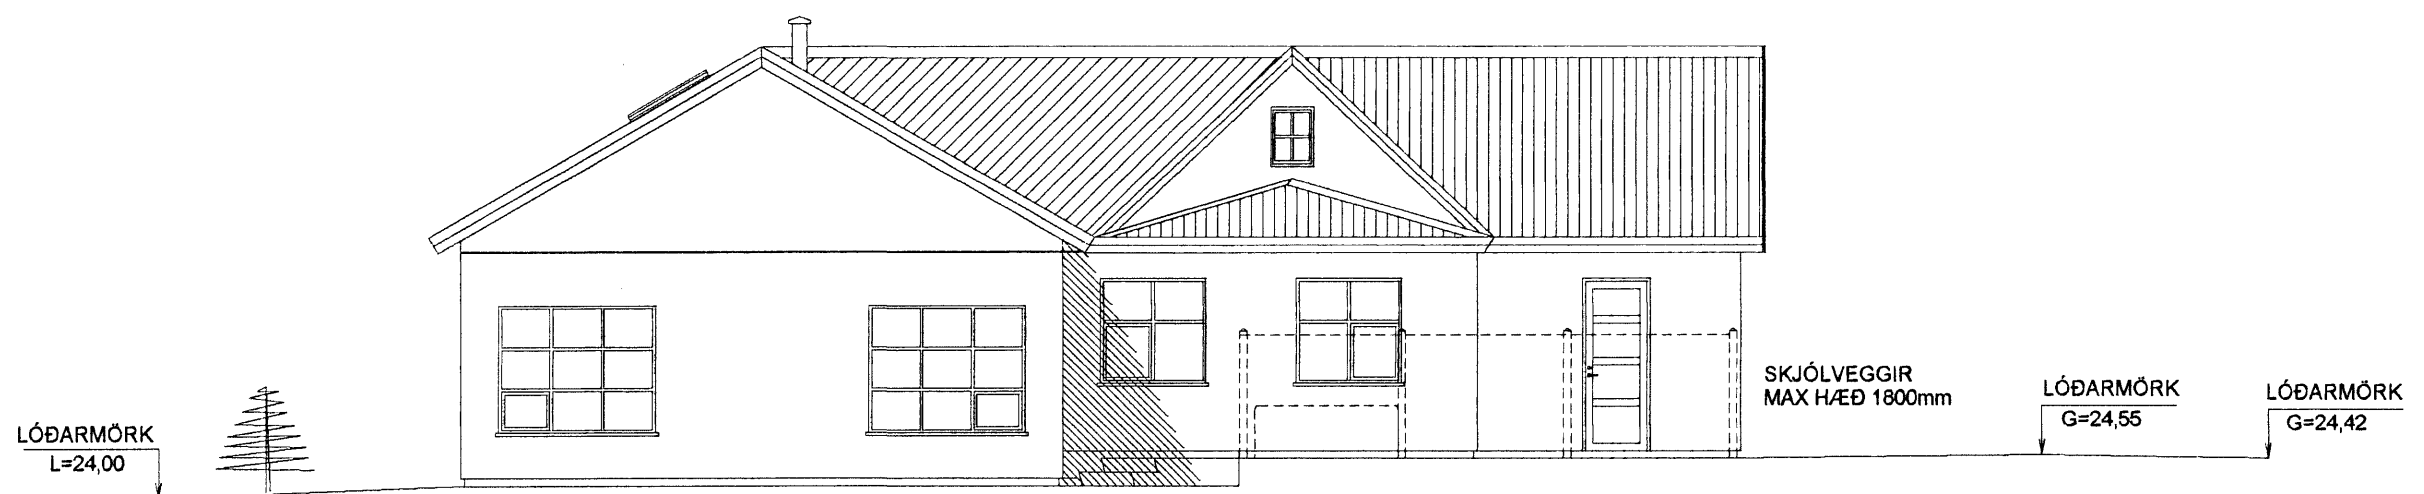


VESTUR

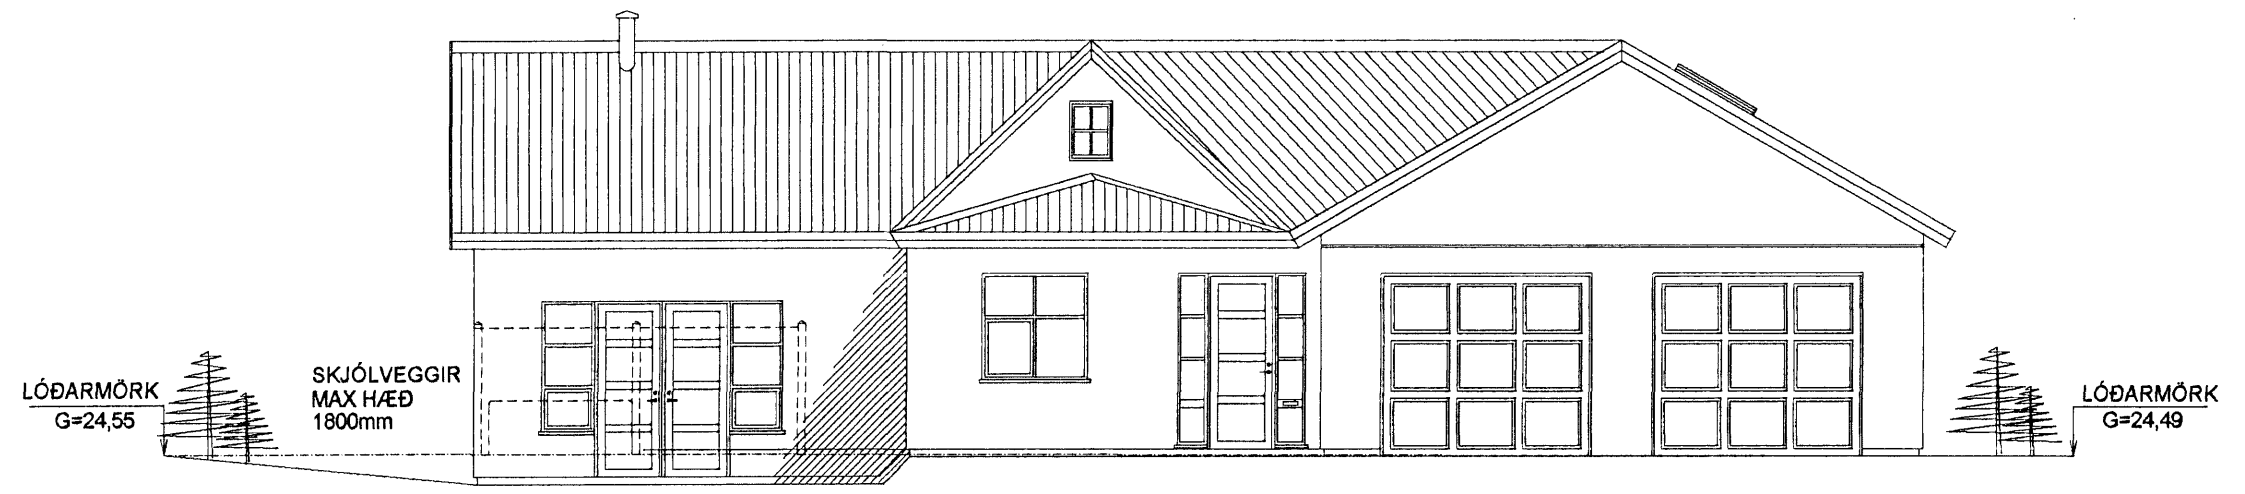

SUÐUR

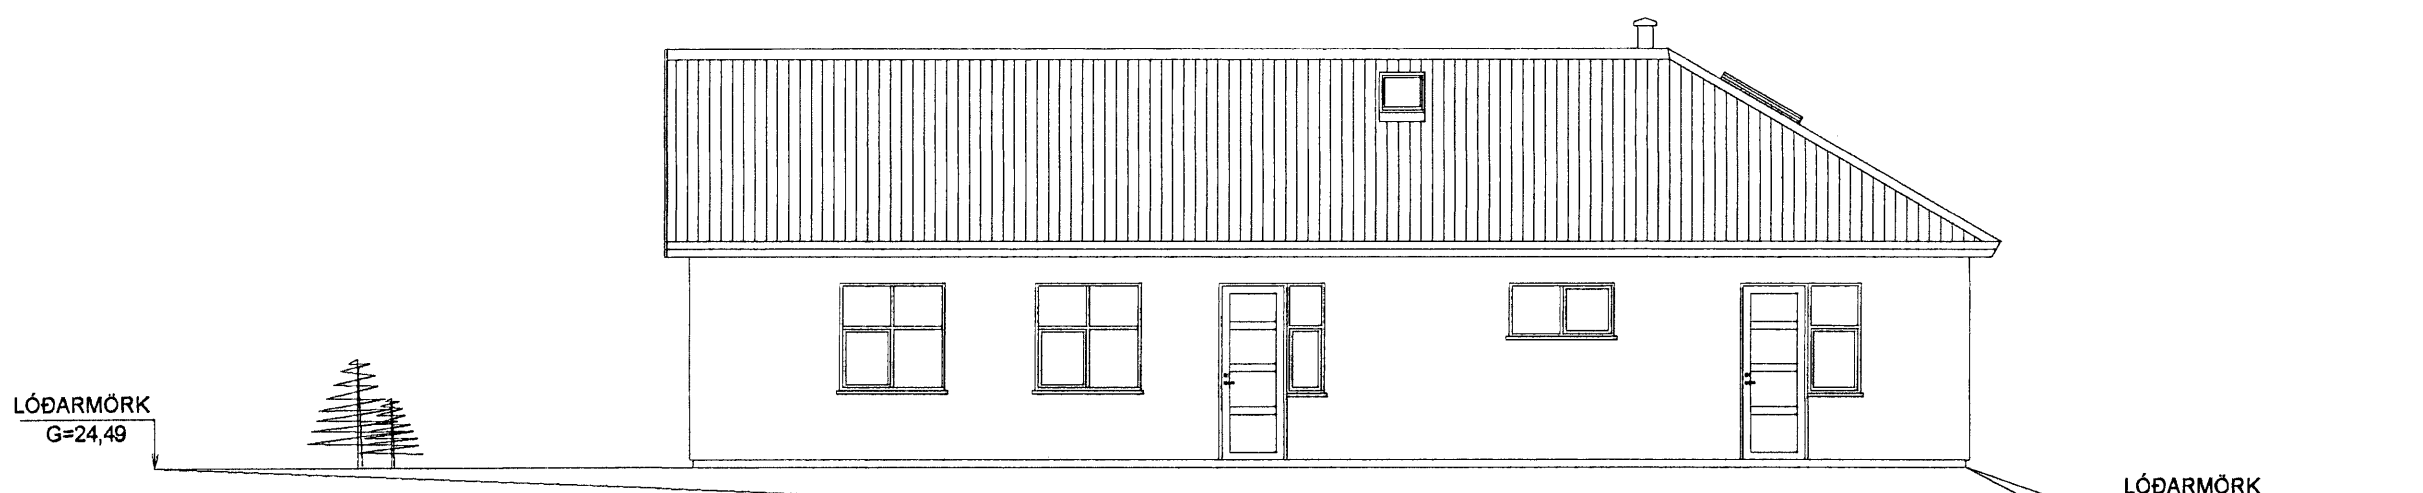

AUSTUR

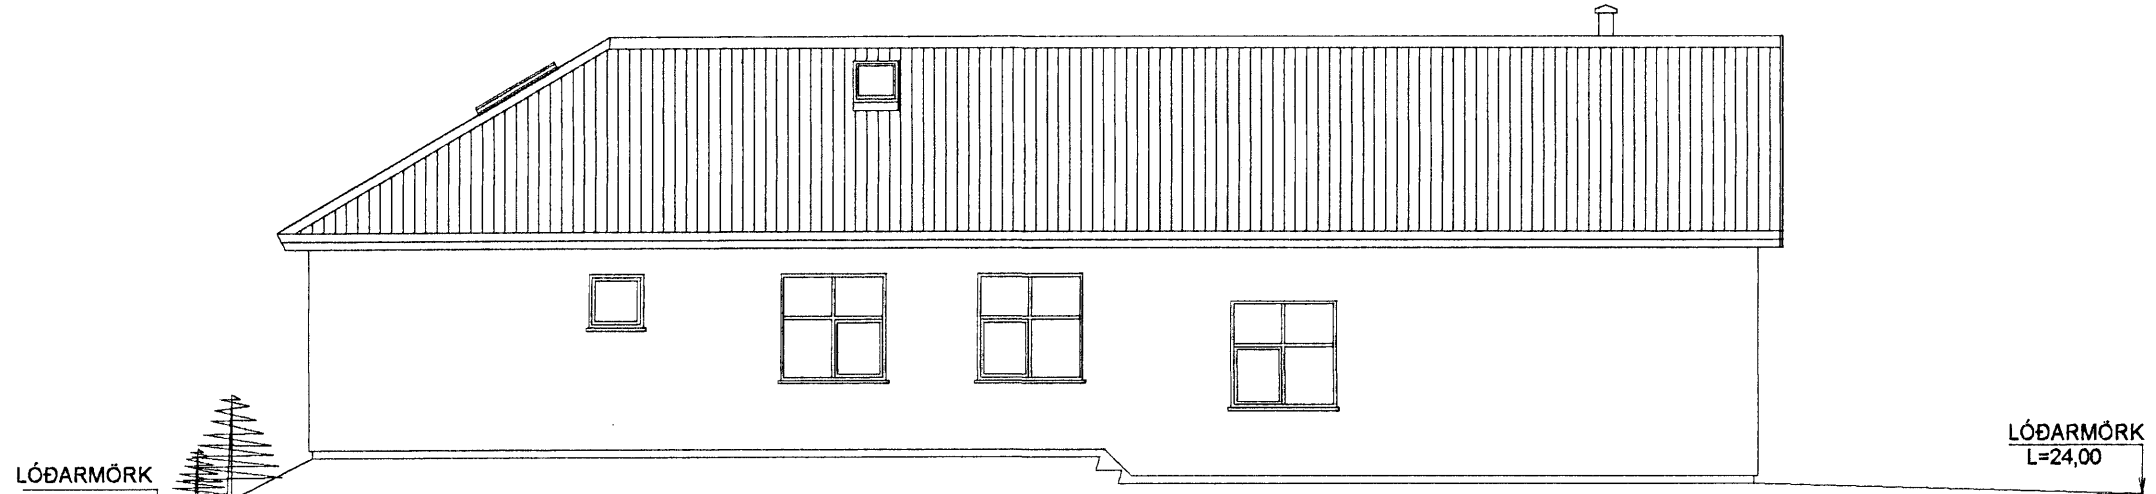

NORÐUR

**BYGGINGARLÝSING**

Einbýlishús úr steinsteypu með timburþaki.

Útveggir eru steinaðir að utan litur gráhvítt. Þak er klætt með lituðu bárujárnri  
U-gildi byggingahluta: Útveggir = 0,80 W/m<sup>2</sup>  
Þak: 0,20 W/m<sup>2</sup>  
Botnpl. og undirstöður: 0,30 W/m<sup>2</sup>

Undirstöður eru úr steinsteypu einangaðir að innan með 75mm plasteinangrun  
Gólfplötur á fyllingu eru úr steinsteypu, undir gólfpl. komi 75mm plasteinangrun

Útveggir eru úr steinsteypu, einangaðir að innan með 100mm plasteinangrun og múrhúðað yfir.  
Berandi plata yfir íbúðarhluta er úr járnþentri steinsteypu, þykkt 180mm.

Þak er tekið upp í bilgeymslu og þeim hluta íbúðarrýmis sem sofa er í.  
Þak er úr timbri klætt með 25x150 borðaklæðningu, klætt með þakpappa og lituðu þakstáfi. 200mm steinullareinangrun komi milli sperra.  
Þak skal lofta sbr. 136.4 í byggingareglugerð.

Innveggir  
Innveggir í votkjörnum eru hlaðnir og múrhúðaðir.  
Innveggir í öðru rýmum eru úr blökkstöðum, einangaðir með steinull og klæddir með 13mm gipsplötum.  
Brunapól í flokki 1.

Gluggar og úthurðir eru úr timbri, gler er tvöfalt K-gler.

Veggur milli bilgeymslu og íbúðar skal vera a.m.k. EI60, klæðning í flokki 1  
Hurð milli bilgeymslu og íbúðar skal vera a.m.k. EI-CSS0

Lagnaleiðir:  
Hita og neysluvatnslagnir eru lagðar í gólfplötu /Rör í rör)  
Raflagnir eru í einangrun í útvegg, innveggjagrindum og lagnagrind loftaklæðningar.  
Í gólfplötu eða í miðstöðvarofnum.

Skolplagnir eru hefðbundnar 100mm plastlagnir undir gólfplötu.

Sorpgæmsla  
Sorpgæmsla er úr steinsteypu staðsteypt eða steyptar einingar

**GLITVELLIR 28 HAFNARFIRÐI**

**ÚTLIT**

Mkv. 1:100

Hannað E.V.

Teiknað E.V.

Dags. 2.AGUST.2006<sup>Blad 3</sup> Nr. GLITV28BN Yfirfarið Eyjólfur

ÁRITUN SAMRÆMINGARHÖNNUÐAR  
Eyjólfur Valgarðsson

TR.aust s/f  
TÆKNIFRÆÐINGARNIR  
Eyjólfur Valgarðsson Kt:280857-4169 Sími: 471-2257  
Sigurður Grétarsson tr.aust@simnet.is

Nr.	Dags.	Breyting	Af
1.	12.07.06	GARÐÁH.GEYMSLA FELD ÚT AF TEIKNINGU	E.V.
2.	12.07.06	HÆÐIR SKJÓLVEGGJA MAX 1800mm	E.V.
3.	12.07.06	GN Í VOTRÝMUM OG BÍLGEYMSLUM	E.V.
4.	12.07.06	AFGANGSRÝMI Í ÞAKI MERKT 01-03 OG 01-04	E.V.
5.	02.08.06	01-03 SKRÁÐ SEM NOTARÝMI Í SKRÁNINGART.	E.V.