



Samþykkt þann

09 AUG. 2006


Byggingafulltrúinn í Hafnarfirði
E.h. Kristján Þórarinnsson

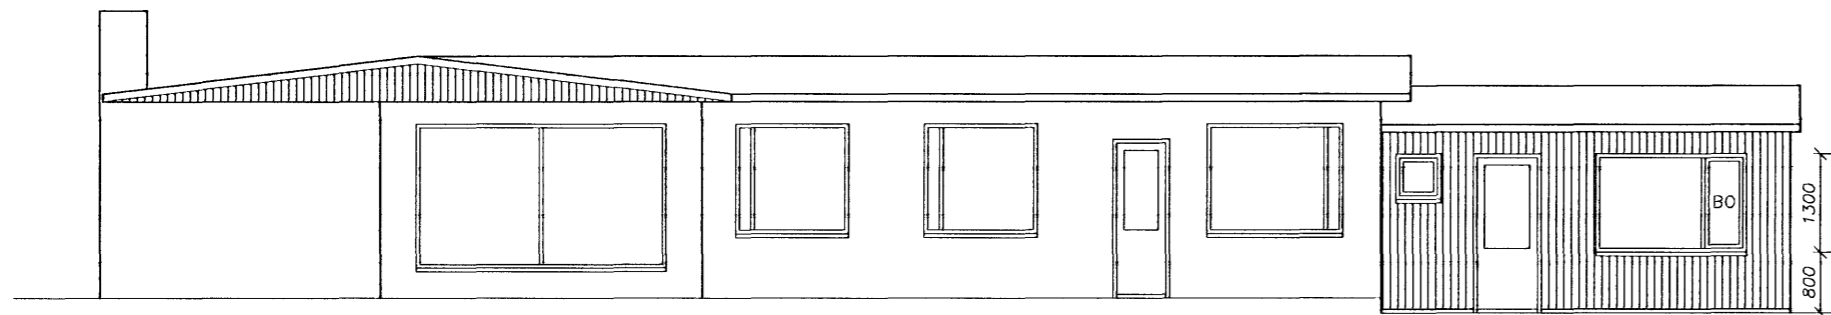


Suðurhlið
Mælikvarði 1:100

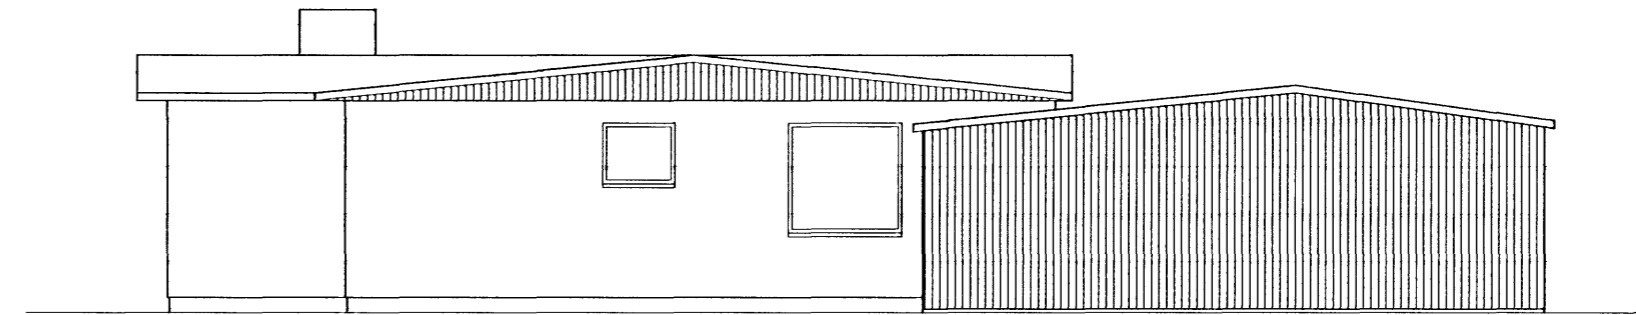


Austurhlið
Mælikvarði 1:100

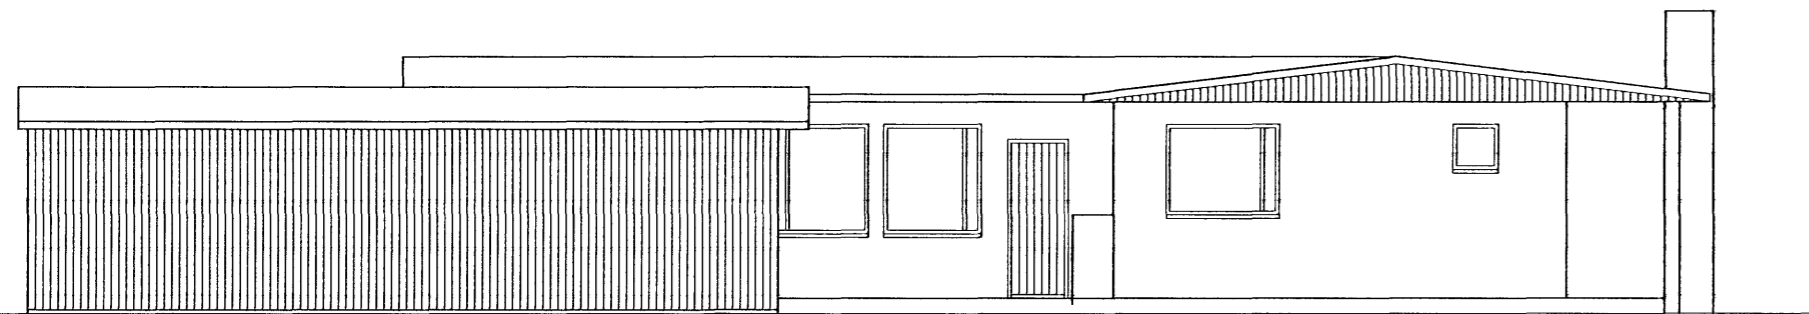


Norðurhlið
Mælikvarði 1:100

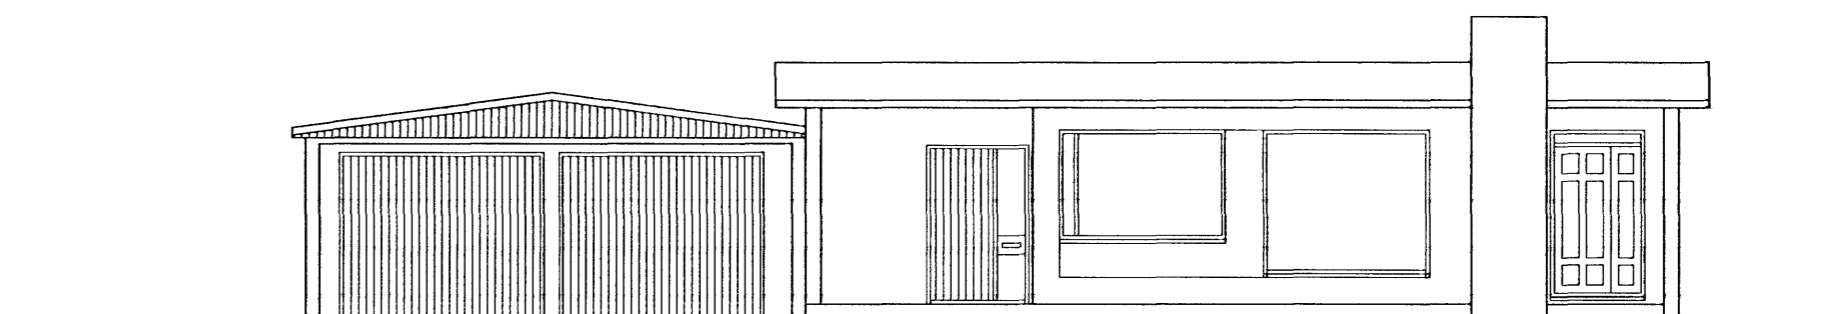

Vesturhlið
Mælikvarði 1:100

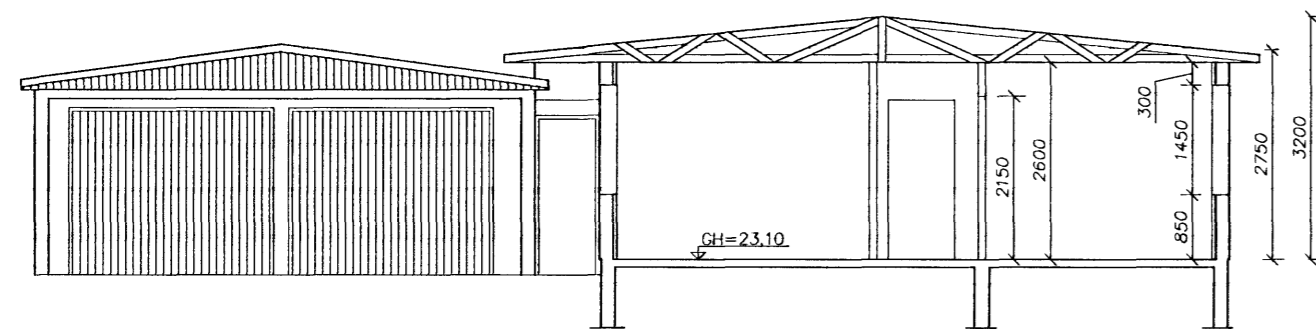

A-101 Snið
Mælikvarði 1:100

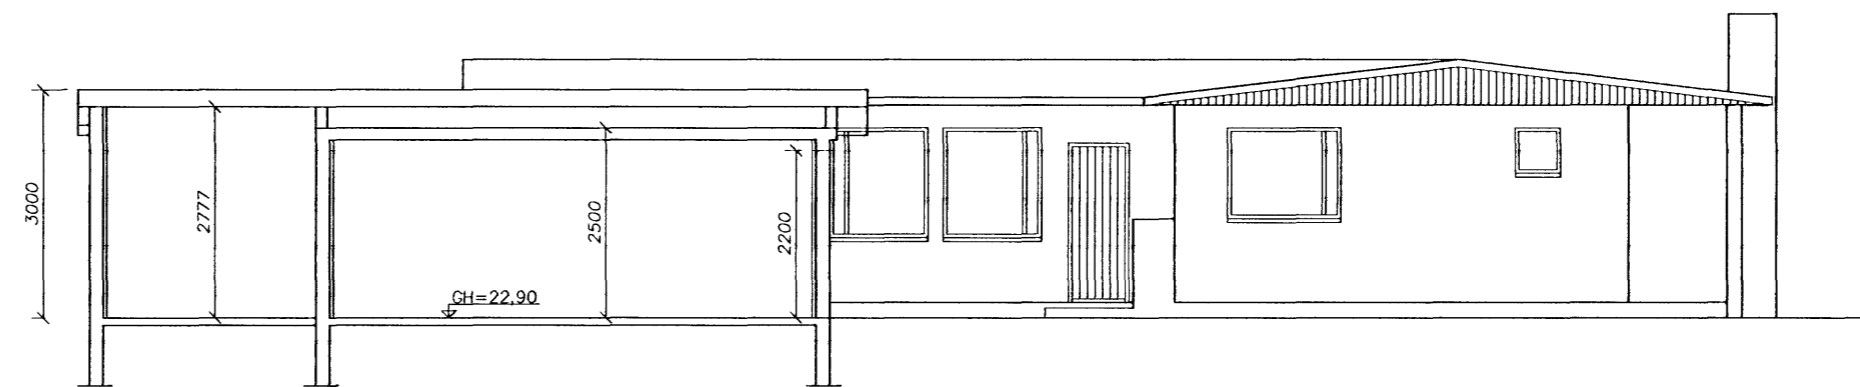

B-101 Snið
Mælikvarði 1:100

A	VS flutt, hlið á viðb. færð til suðurs og hlíðar á bílg/viðb. einangraðar	HPM	28.06.06
Ótg.	Nr.	Breytingar	Höfundur Daga

Miðvangur 104, Hafnarfirði

Strendingur ehf.
Verkfæðisjónusta
Fjarlægata 13-15 - 228 Hafnarfjarður
Sími 565 5648, Fax 565 5644

Aðalteikningar
Útlit og snið

Höfundur
Jóhann Kristjánsson kt.060662-5689
Skráningarskráningur

Daga
júlí 2005

Teknað / Hænað af
JW/JK

Mælikvarði 1:100

Númer teikningar 102

Ólaga A

