


Sampykkt þann


08 MARS 2006

Byggingafulltrúinn í Hafnarfirði  
Kr. Kristján Þórarinnsson


Blað 2 af 2

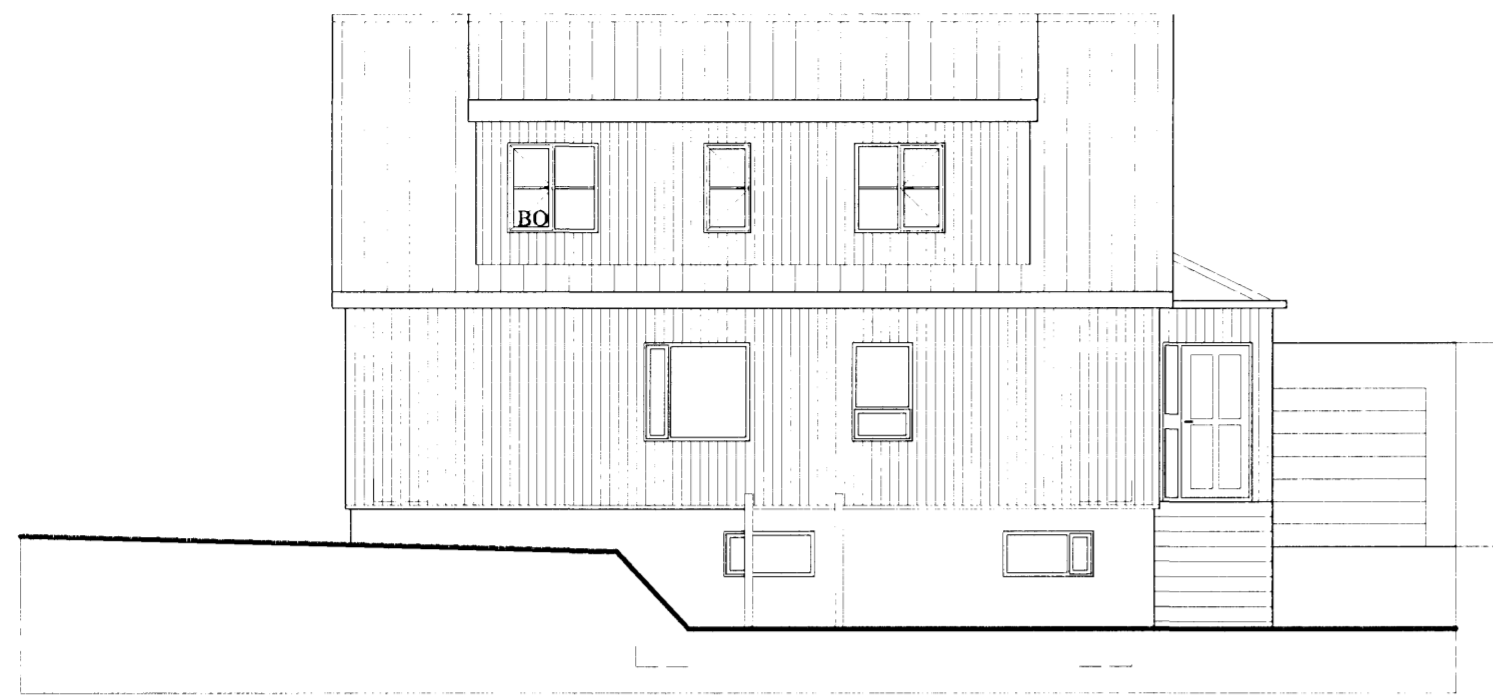

Útlit Norður 1:100

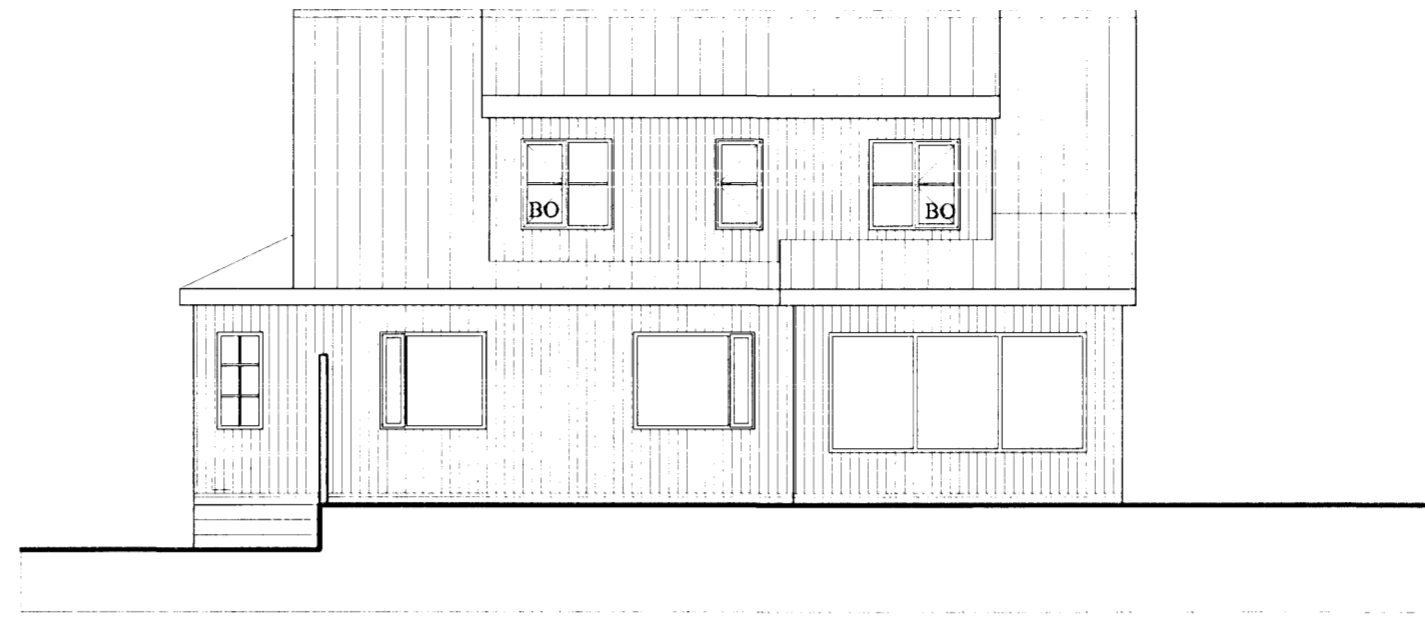


Útlit Suður 1:100

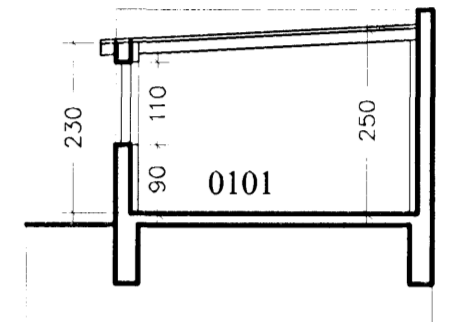


Sneiðing d-d 1:100




Útlit Vestur 1:100

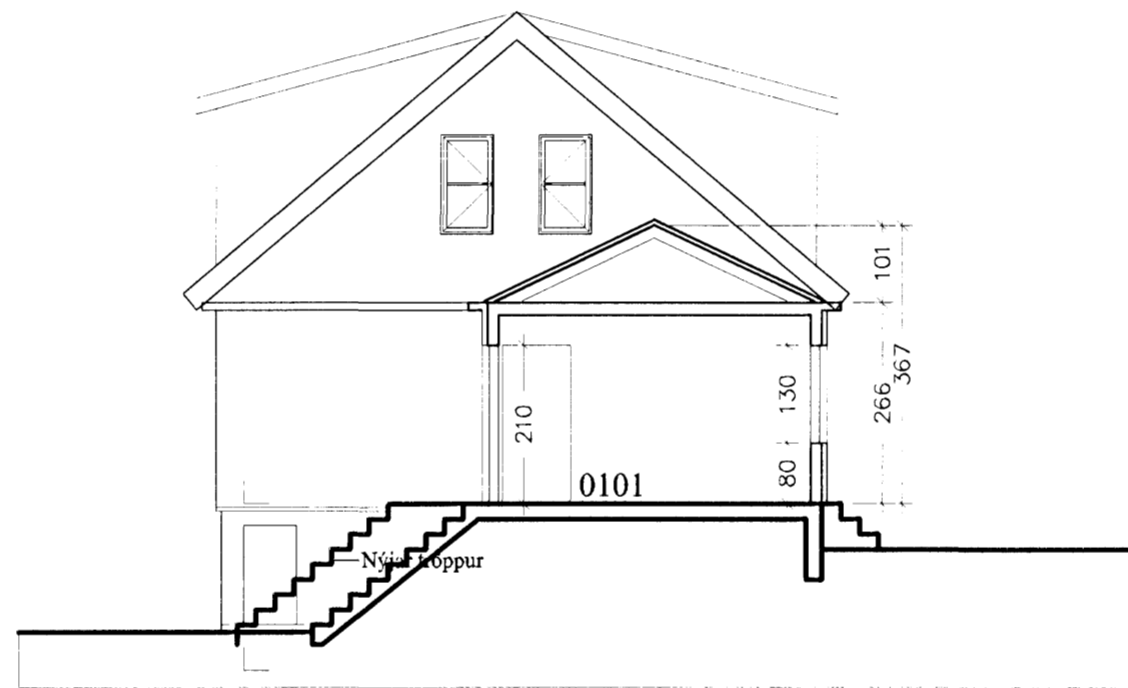


Sneiðing b-b 1:100

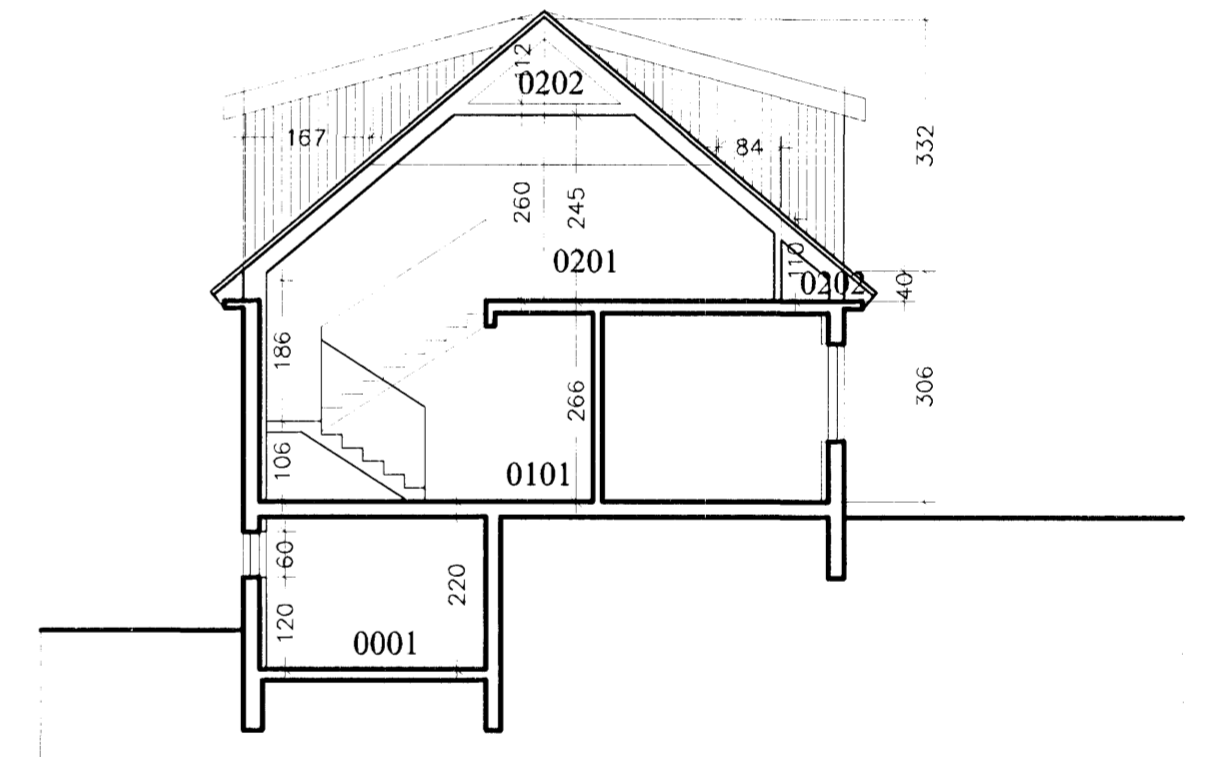

Sneiðing a-a 1:100

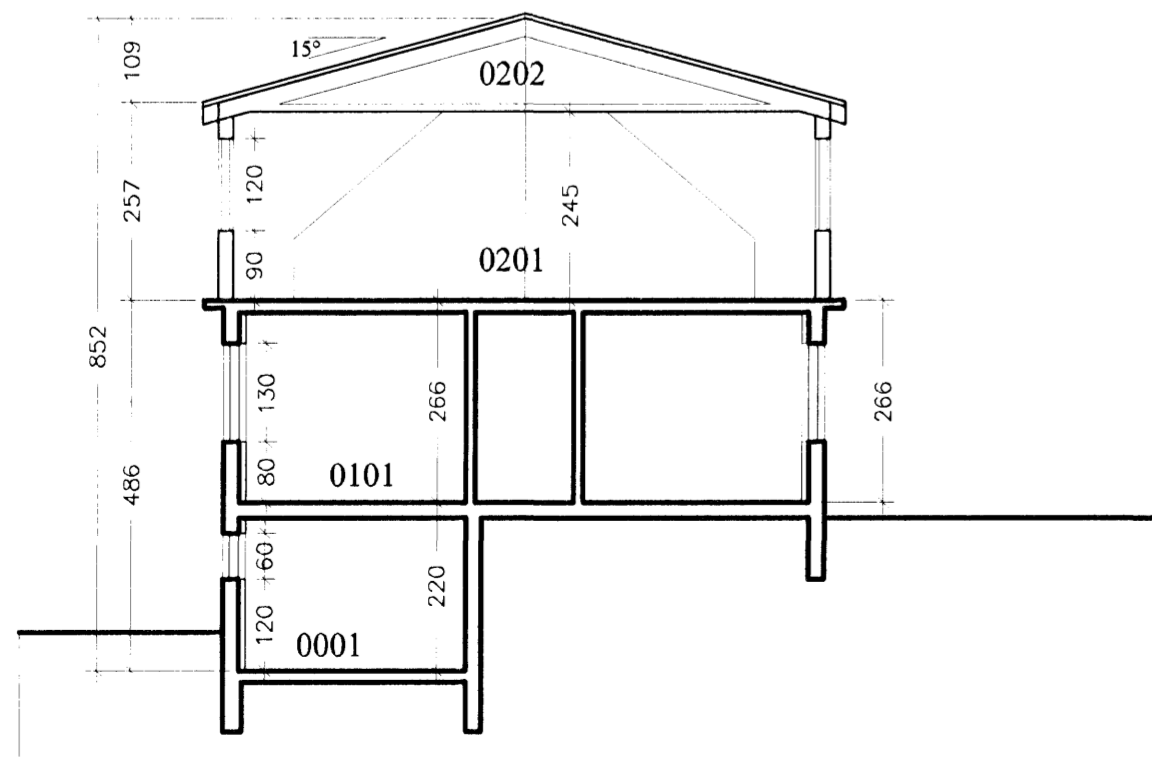

Sneiðing c-c 1:100

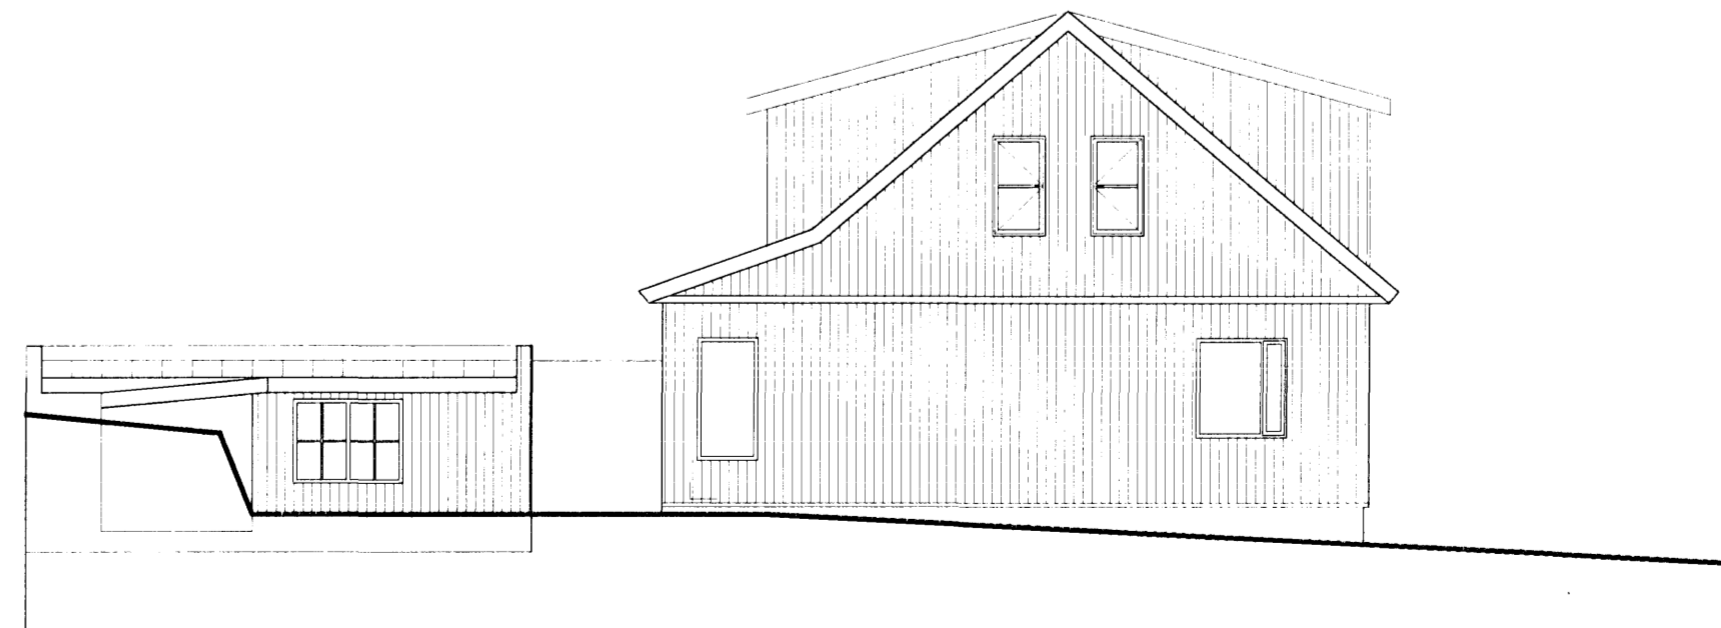

Útlit Austur 1:100

verkheiti  
Grænakinn 10, Hafn.

heiti teikningar  
Sneiðingar, útlit  
dags  
25.11.2005  
m.v.  
1:100  
Nr.  
A 102

Ársæll Vignisson Arkitekt  
kt. 101255-3369  
Strandgata 26-28  
220 Hafnarfjörður  
555 4795

Bl. 6 2006. Ársæll Vignisson