
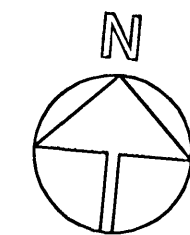


Samþykkt þann  
23 AUG. 2006  
Byggingafræðingur / Hafnarfirði  
E.h. Kristján Þórarinnsson

Úr Gildi

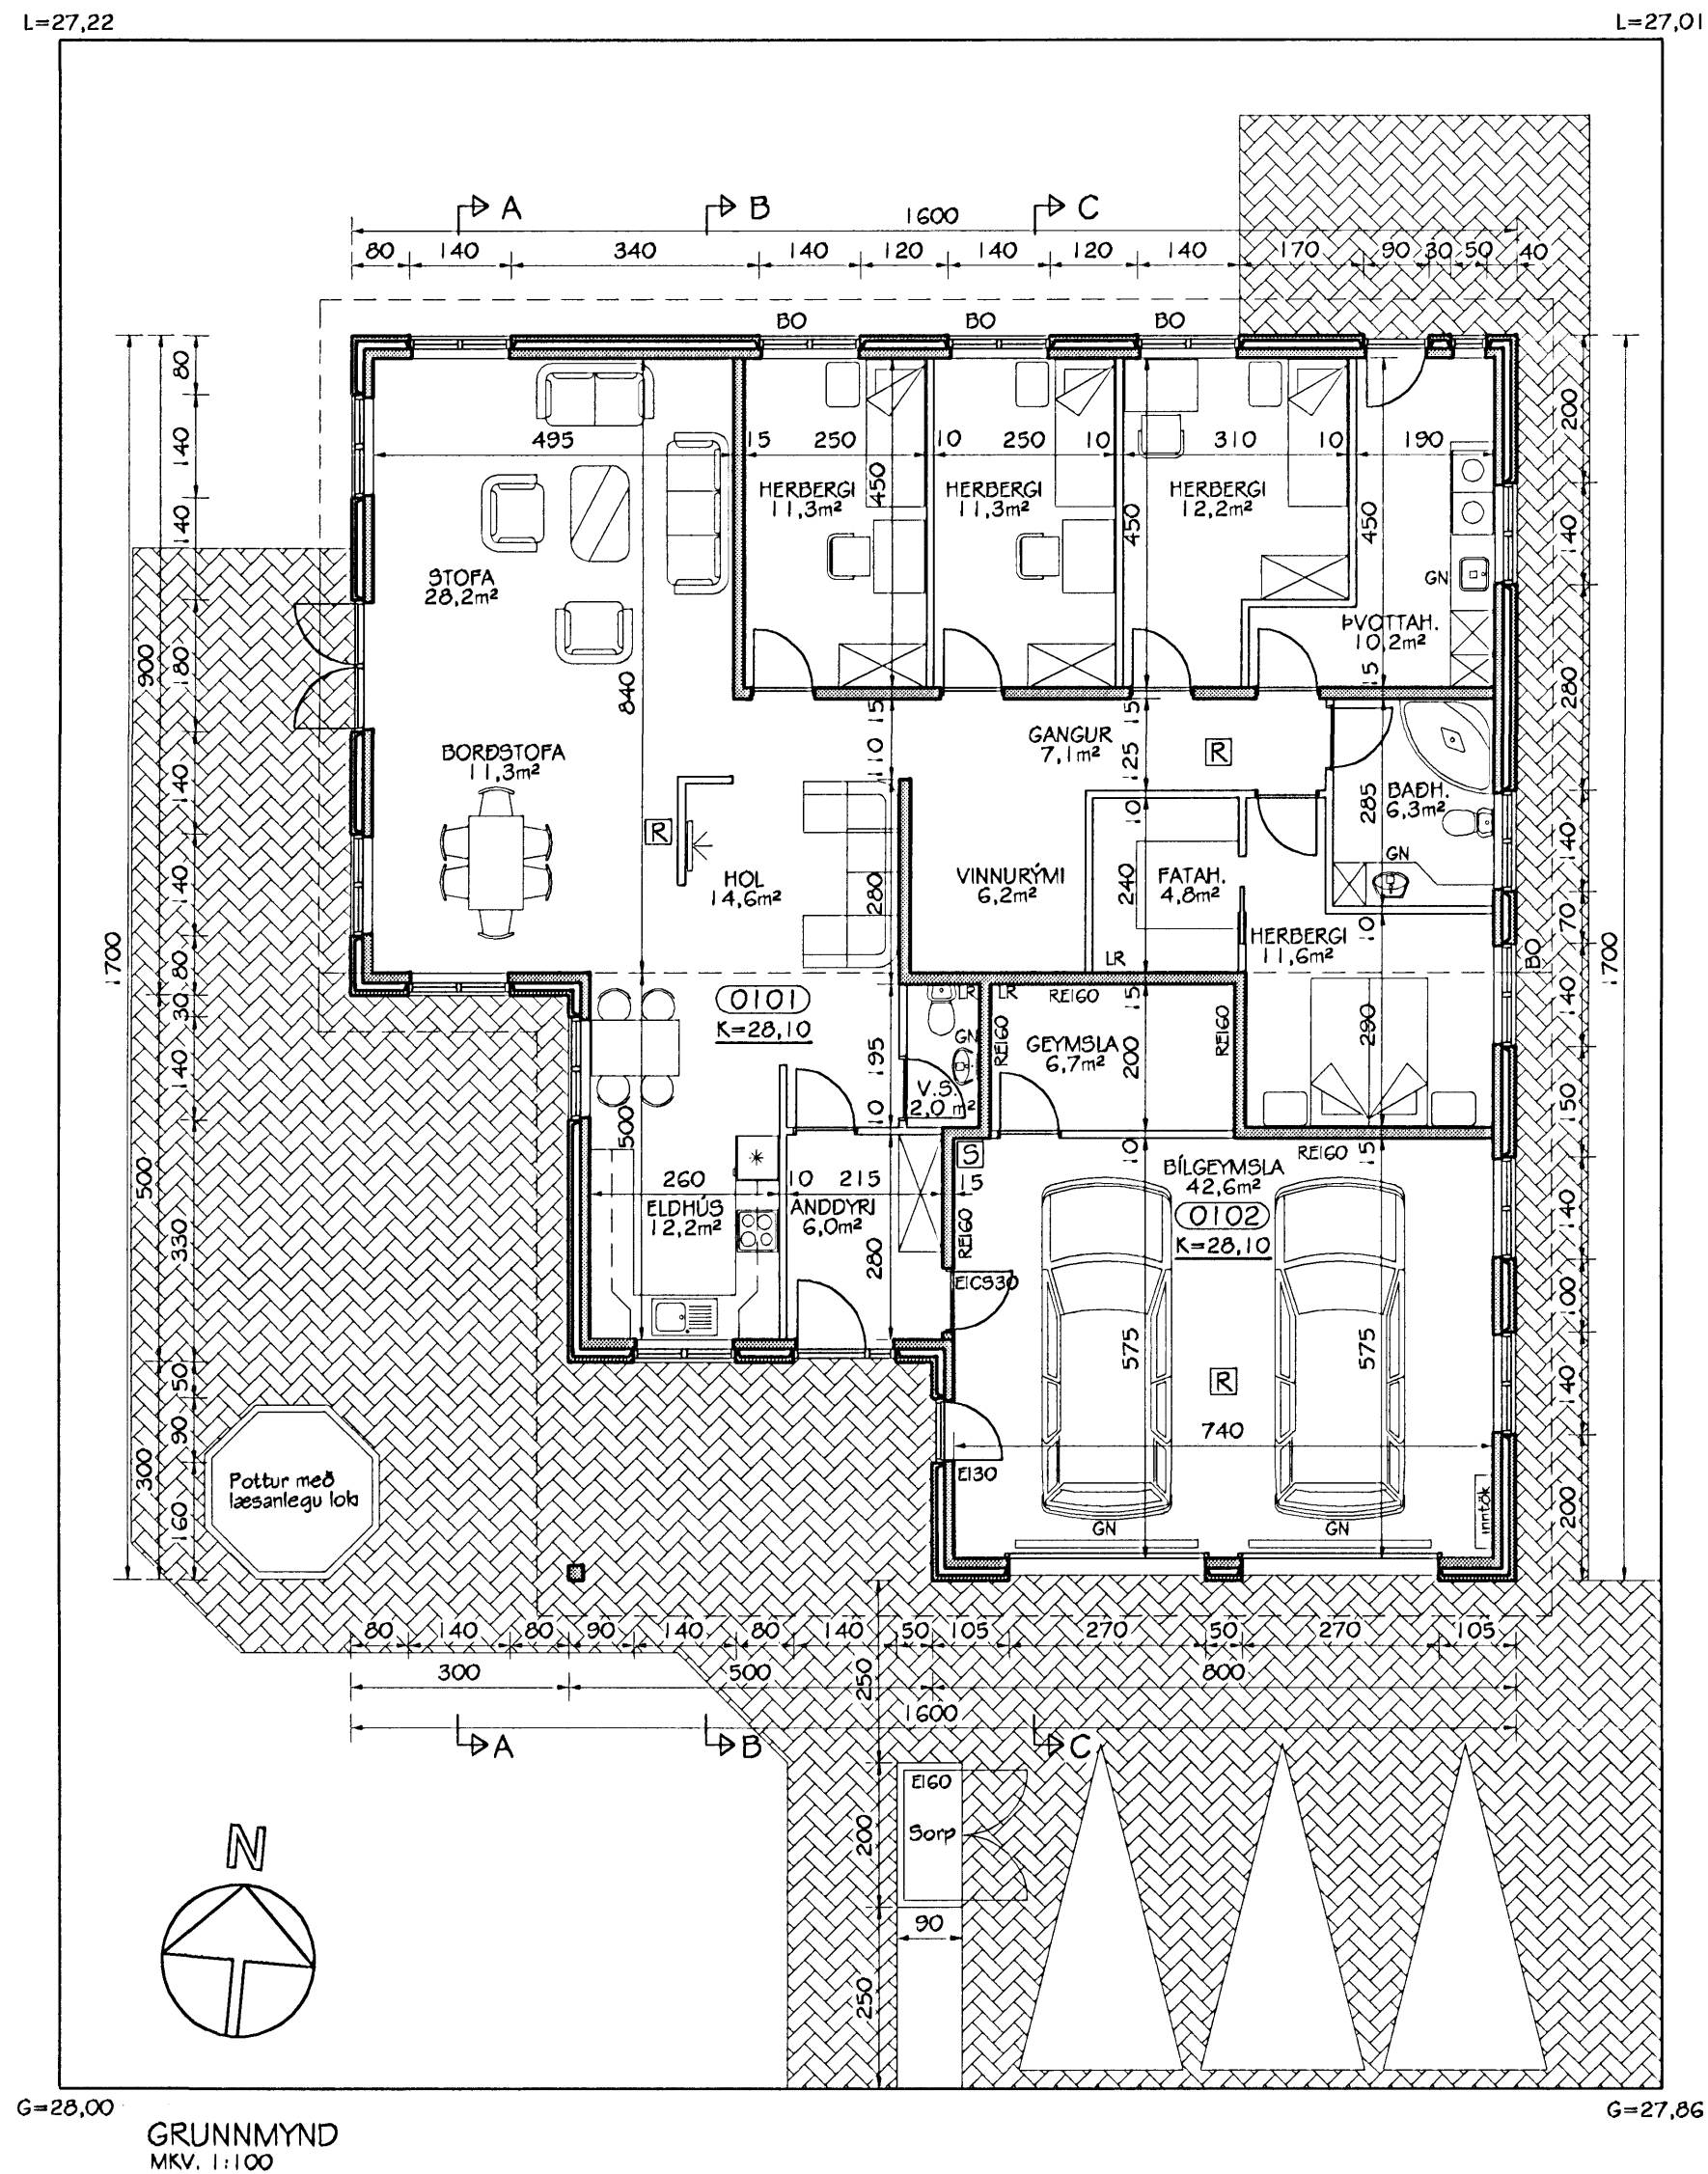

G=28,00  
GRUNNMYND  
MKV. 1:100

Br. nr.	Dags.	Af.	Breyting
(A)			
(B)			
(C)			
(D)			

**VEGA**

Ráðgjöf - Hönnun - Eftirlit

*Páll Poulсен*

PÁLL POULSEN - kt: 200367-4729  
BYGGINGAFRÆÐINGUR - BFI

VEGA ehf. - kt: 410206-1610 - pallip@isl.is - GSM: 698-7173

**HNOÐRAVELLIR 34**  
**HAFNARFIRÐI**

Tekningarheiti: Grunnmynd

Dags.: Júlí 2006 Kvarði: 1:100

Hannað: PP Teknað: PP

Verknr.: 06-001 Tekn.nr.: 102 Breyt.nr.: