



Samþykkt þanní

23. AUG. 2006


Byggingafulltrúinn í Hafnarfirði  
E. Kristján Þórarinnsson

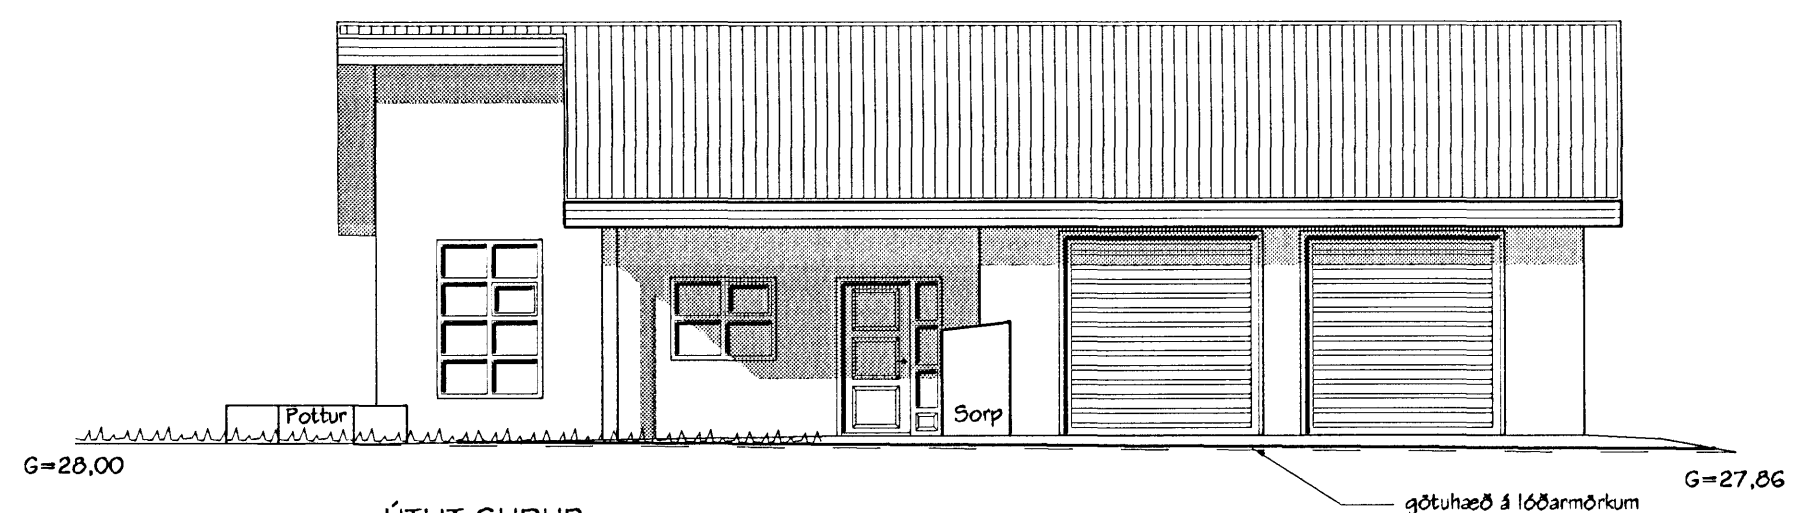


ÚTLIT SUÐUR  
MKV. 1:100

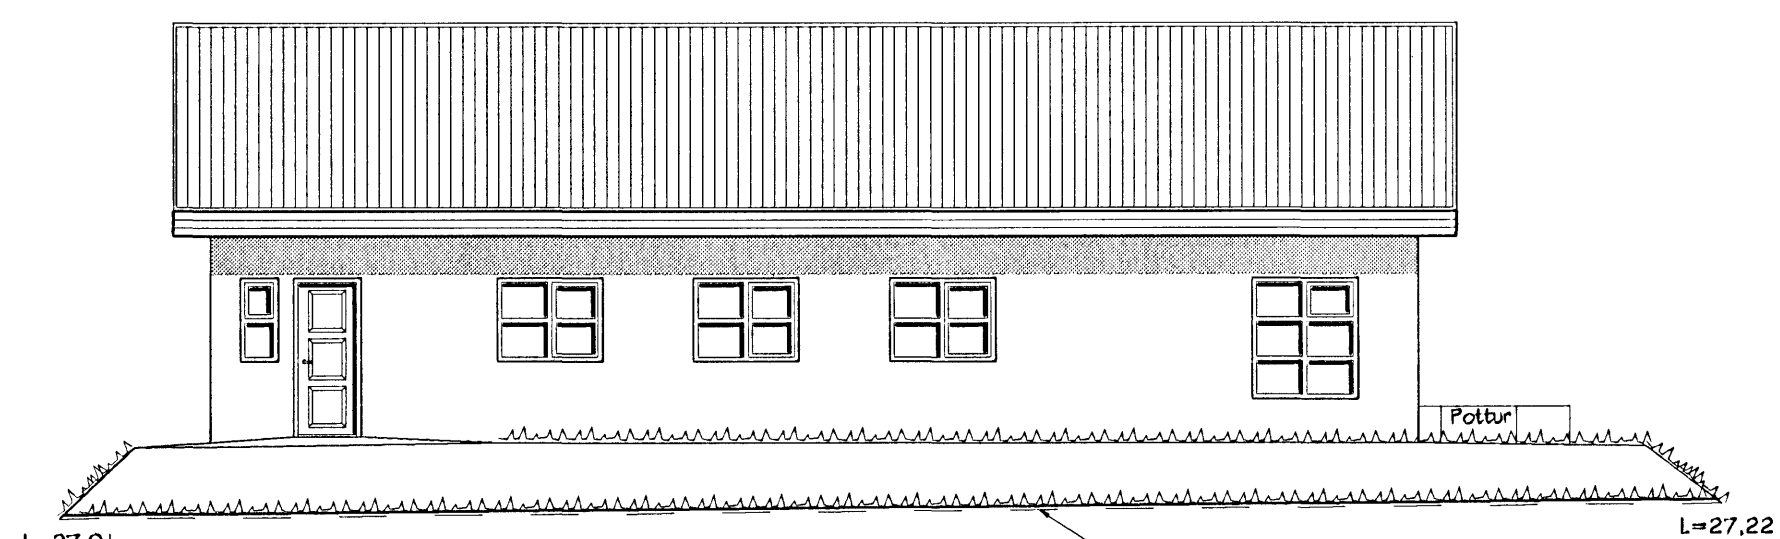

ÚTLIT NORÐUR  
MKV. 1:100

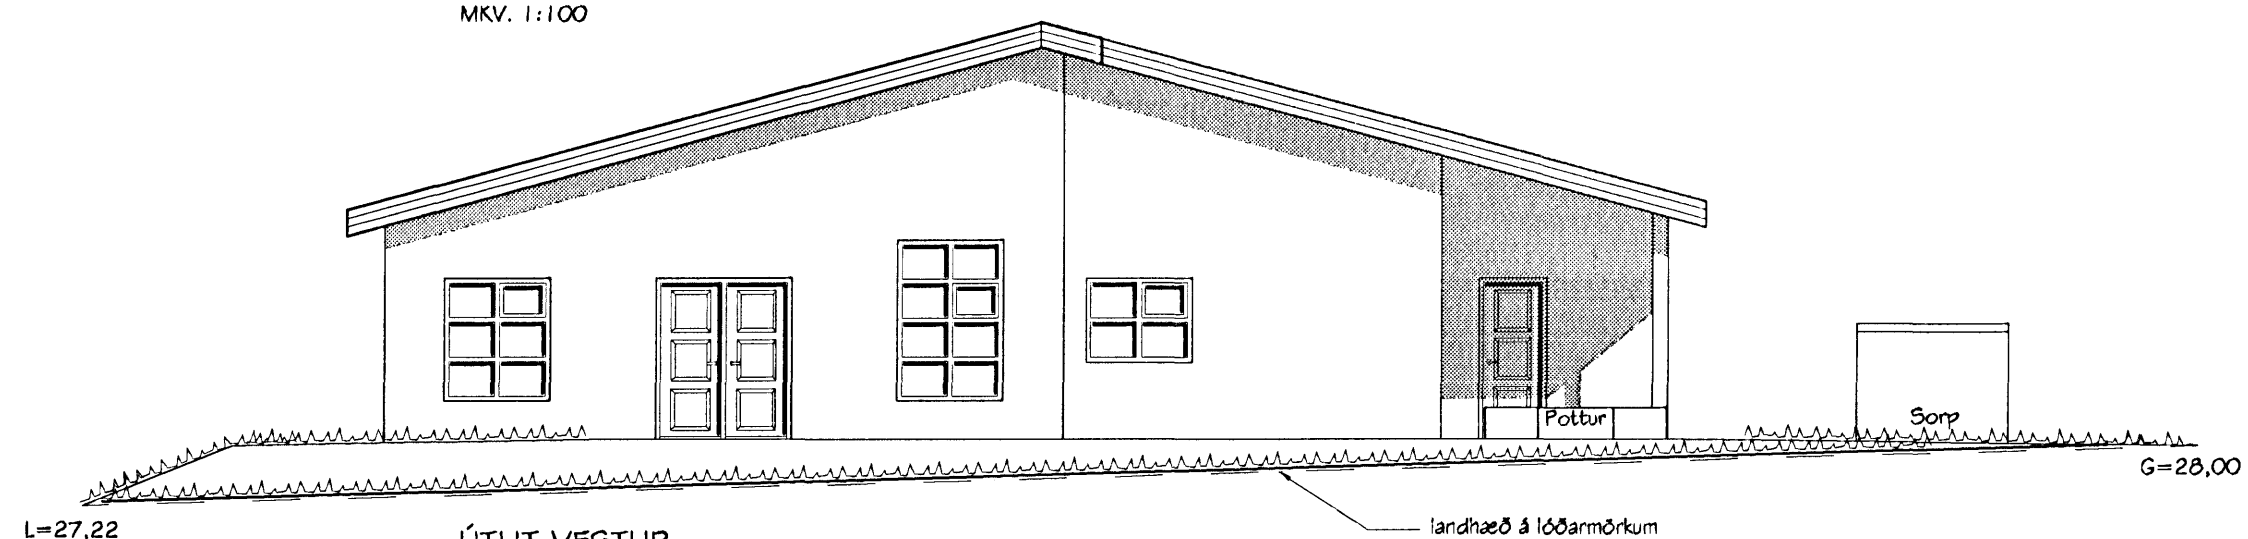

ÚTLIT VESTUR  
MKV. 1:100

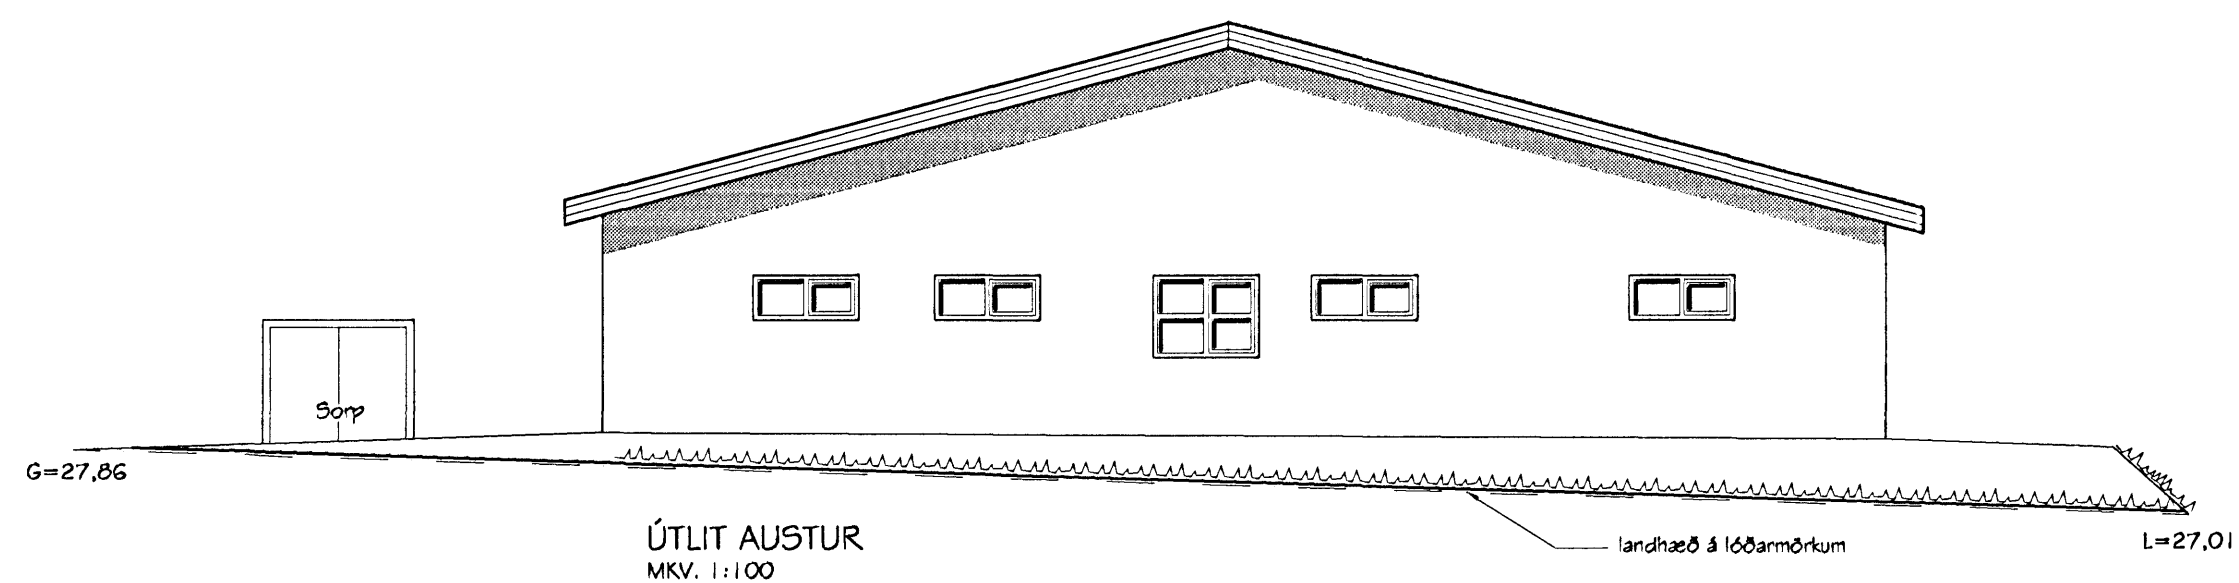

ÚTLIT AUSTUR  
MKV. 1:100

Br. nr.	Dags.	Af.	Breyting
(A)			
(B)			
(C)			
(D)			

**VEGA**

Ráðgjöf - Hönnun - Eftirlit

*Páll Póulsen*

PÁLL POULSEN - kt: 200367-4729  
BYGGINGAFRÆÐINGUR - BFI

VEGA ehf. - kt: 410208-1610 - pallp@isl.is - GSM: 698-7173

**HNOÐRAVELLIR 34**  
**HAFNARFIRÐI**

Teikningartítt: Útlitsmyndir

Dags.: Júlí 2006 Kvarðr.: 1:100

Hannað: PP Teiknað: PP

Verknr.: 06-001 Teikn.nr.: 103 Breyt.nr.: