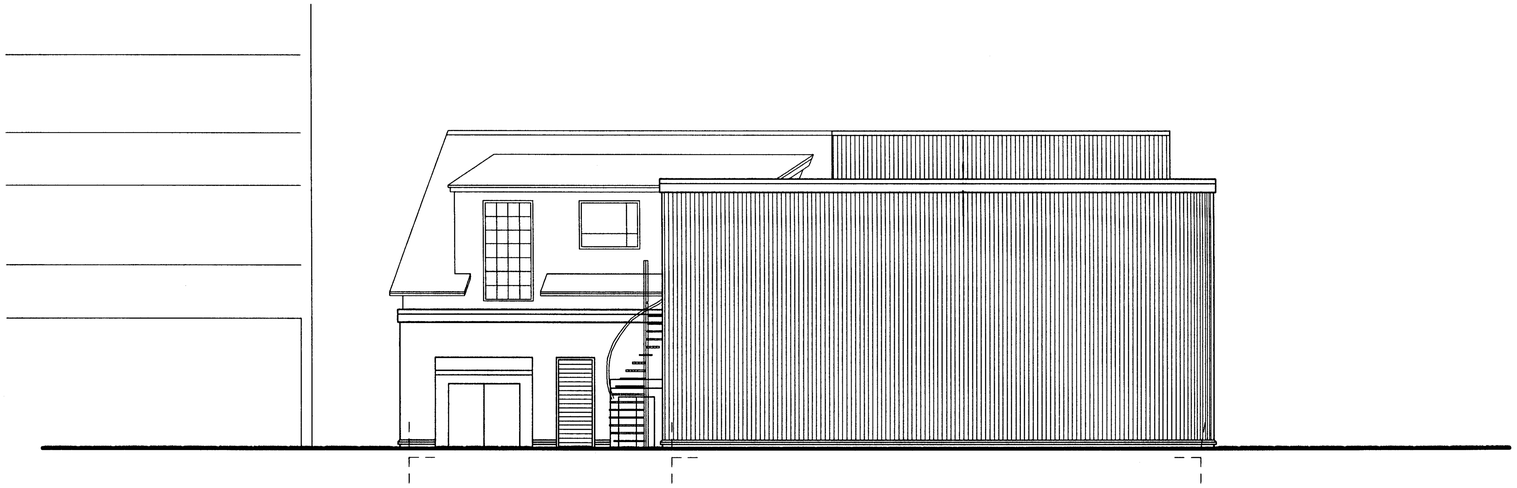

Ásýnd norð-austur
mkv. 1:100

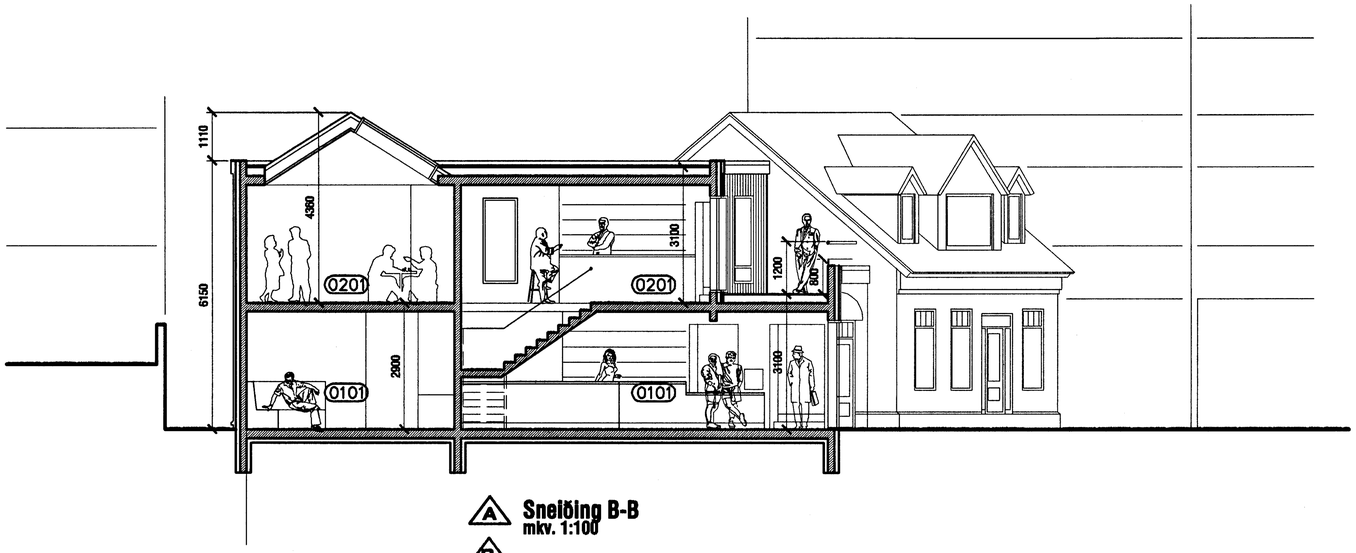

A B **Sneiðing B-B**
mkv. 1:100

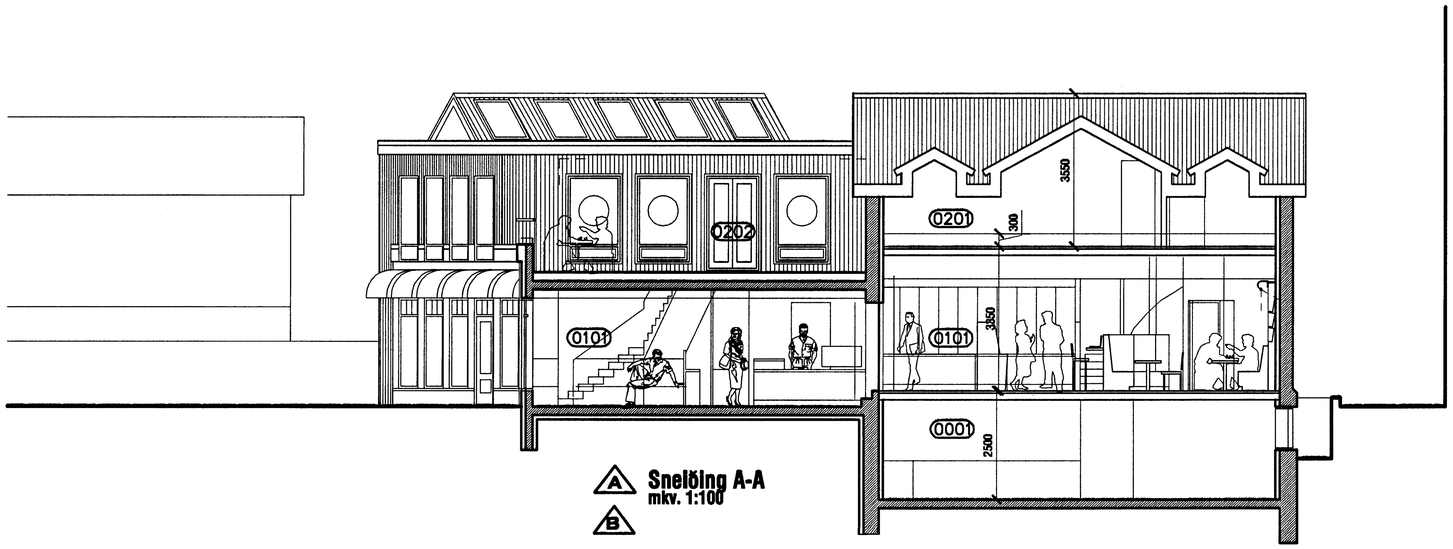

A B **Sneiðing A-A**
mkv. 1:100

Samþykkt þann
30 NOV. 2005
Byggingafulltrúinn í Hafnarfirði
F.h. Kristján Þórarinsson

A - 04.10.2005 - ýmsar breytingar
B - 25.11.2005 - ýmsar breytingar

kárieiríksson arkit

KÁRI EIRÍKSSON - kt. 070365-4059

VERKSTÆÐI ARKITEKTA ehf. - kt: 570800-2210 - Gunnarssundi 5 - 220 Hfj.
Sími: 565 9779 - GSM: 699 0999 - Email: kari@aok.is - www.aok.is

verkkaupi
Súflstinn ehf.

verk
Strandgata 9, Hfj.
Súflstinn kafflhús

teikning
Ásýnd NA
Sneiðingar A-A, B-B

teikning nr.
0303 204

AÐALUPPDRÁTTUR

hannað	teiknað	dags.
KE	KE	18. maí 2005

mkv.	tölvuskrá
1:100	0303-204.dwg

blaðstærð **A2**

ath! Öll mál eru í millimetrum.
Öll vafsetriði skal bera undir hönnuð.
Mælið ekki af teikningum, öll mál aðnugist á staðnum.
Ósamræmi í teikningum skal tilkynna hönnuði strax.