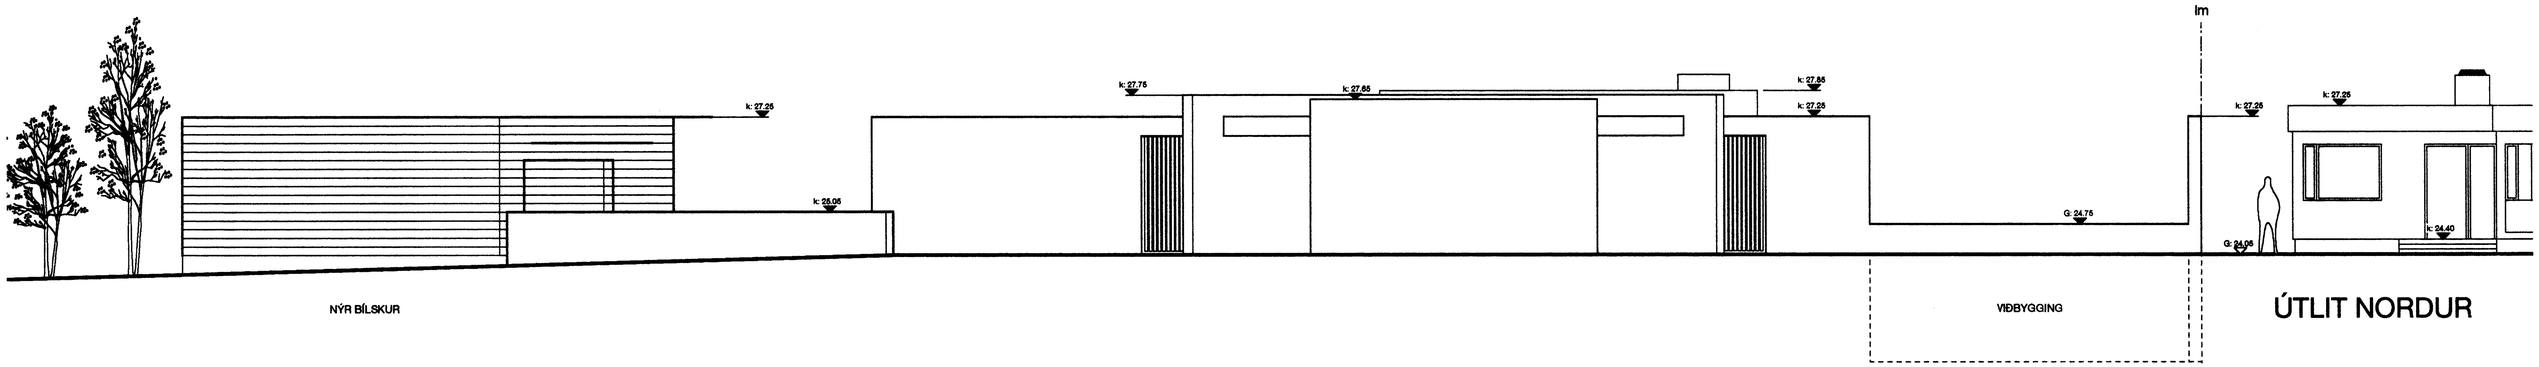

ÚTLIT NORDUR

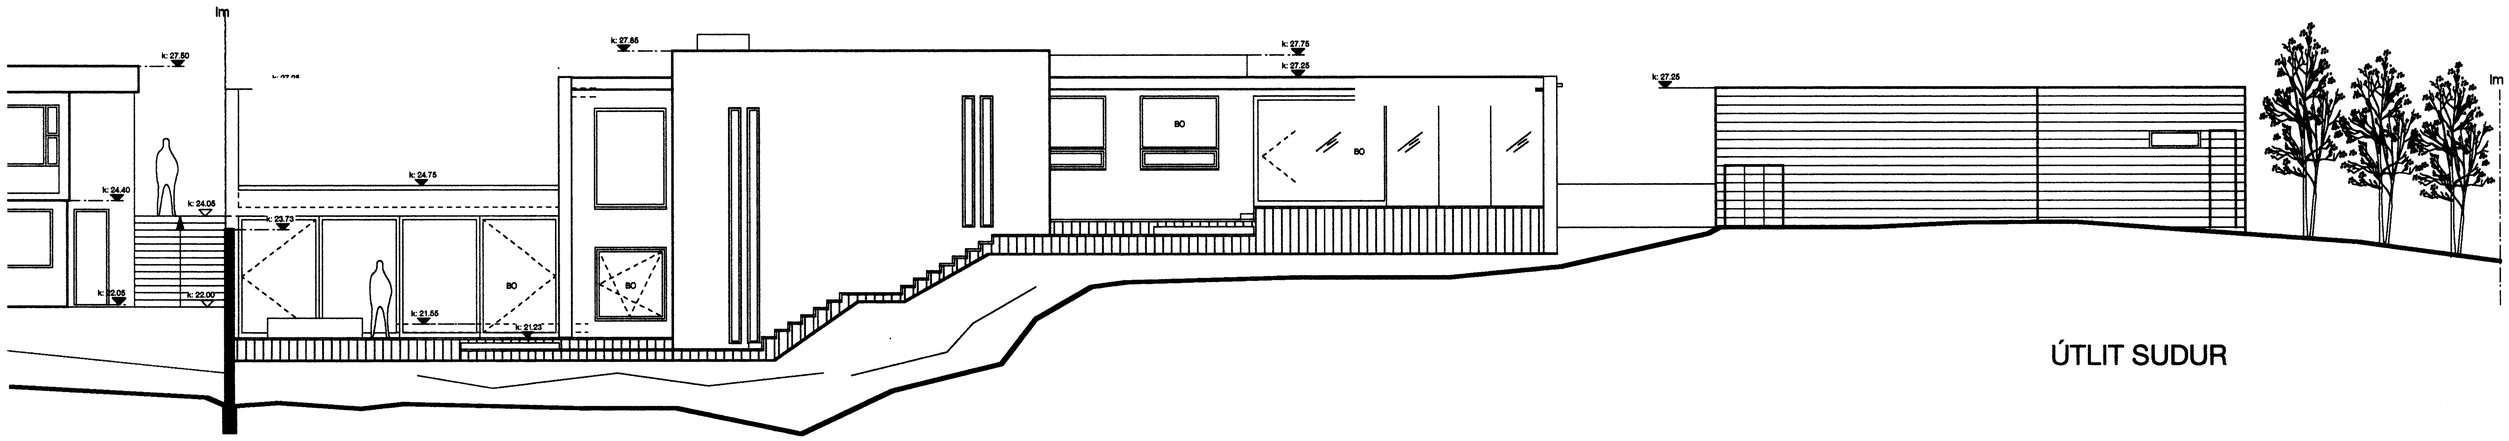

ÚTLIT SUDUR

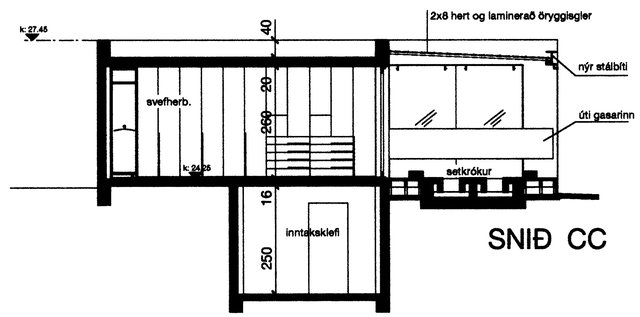

SNIÐ CC

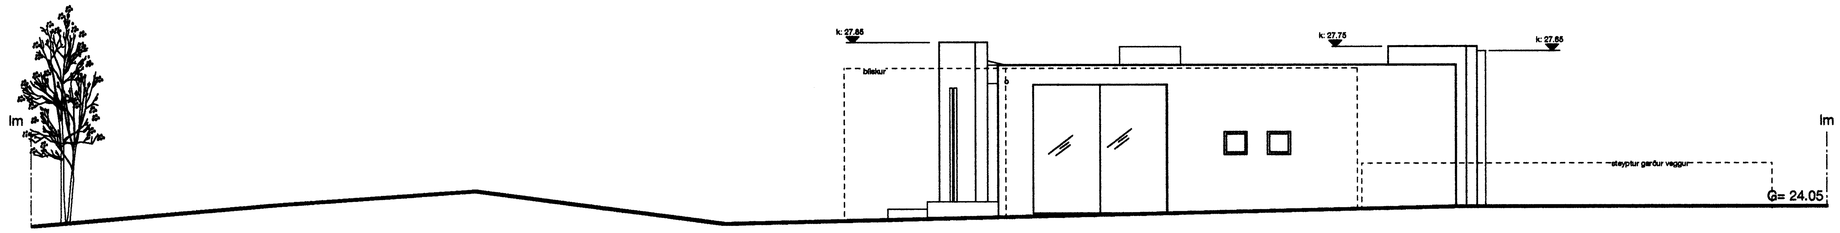

ÚTLIT AUSTUR

E
D
C
B
A

stærðum á lóð, viðbygg. og bílskur 08/11/05

breyting.

Mávahraun 7

ÚTLIT NORDUR/SUDUR OG AUSTUR
1:100
25.10.04

teikning
mkv
dags

pk - arkitektar

LYNGHÁLS 4
REYKJAVÍK 110
5518050 SÍMI
5518077 FAX
palmar@pk.is
pálmar kristmundsson arkitekt
0804555269

PÁLMAR KRISTMUNDSSON ARKITEKT
08[illegible]

teikning nr.

A 400 - 0

útgáfa