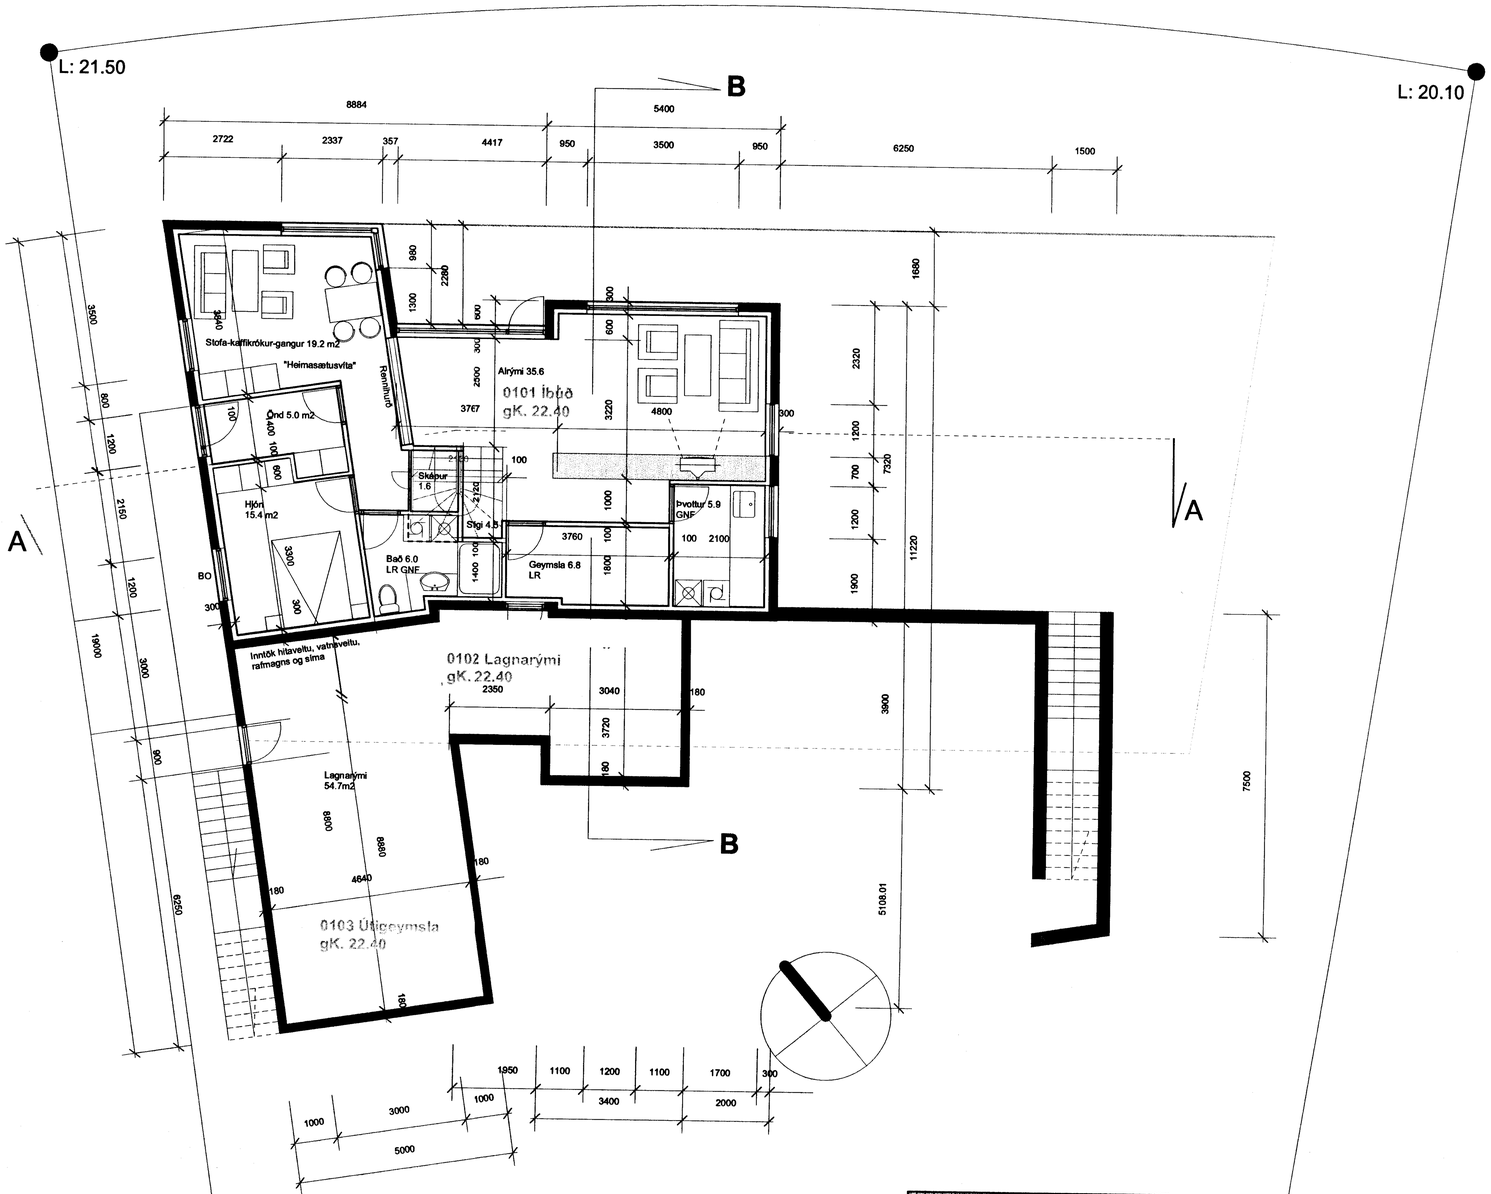

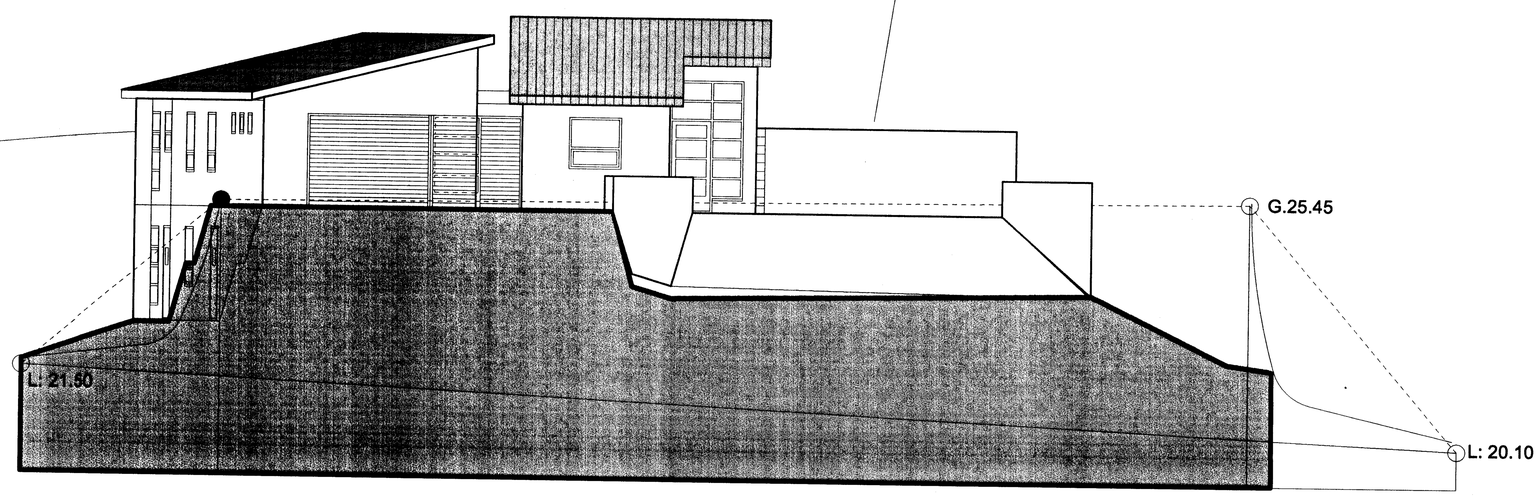

Samþykkt þann
25 NOV. 2005
Byggingafulltrúinn í Hafnarfirði
F.h. Kristján Þórarinsson

Breytingar:

12.10.04: 1. hæð breytt: rými í aðkkdi nýtt f. óuffyllt lagnarými og útigeymslu. Skráningertöflu breytt til samræmis. Steyptur veggur á 2. hæð; þ.a.l. breyting á anddyri og eldhúsi. Útlit lagfærð í samræmi við grunnmyndir. Annað óbreytt.

22.11.2005: Lagnakjallari og útigeymsla sameinuð. Steyputeikning í kjallara leiðrétt. Gluggar í kjallara á austurhlið leiðréttir á grunnmynd og útlit. Hliðargluggi í eldhúsi fjarlægður. Steypt sorpgeymsla og stoðveggur fjarlægð.

Verk
Fífuvellir 6, Hafnarfirði

Teikning
Grunnmynd jarðhæðar & útlit suður

Verkkaupi
Jóhannes E. Levy & Harpa Hilmarsdóttir

Mælikvarði:	Teikning nr:
1:100	0403-03
Dagsetning:	Teiknað:
13.10.2004	GÓJ

Gunnlaugur Ó. Johnson arkitekt FAÍ
Kt. 080657 7819
Tryggvagötu 16, 4. hæð, 101 Reykjavík,
S. 562 1669 og 864 2625
Netfang: goj@centrum.is
Veffang: www.centrum.is/goj