Samþykkt á fundi
skipulags- og byggingarráðs
16 NOV. 2005
Byggingafulltrúinn í Hafnarfirði
F.h. Kristján Þórarinsson

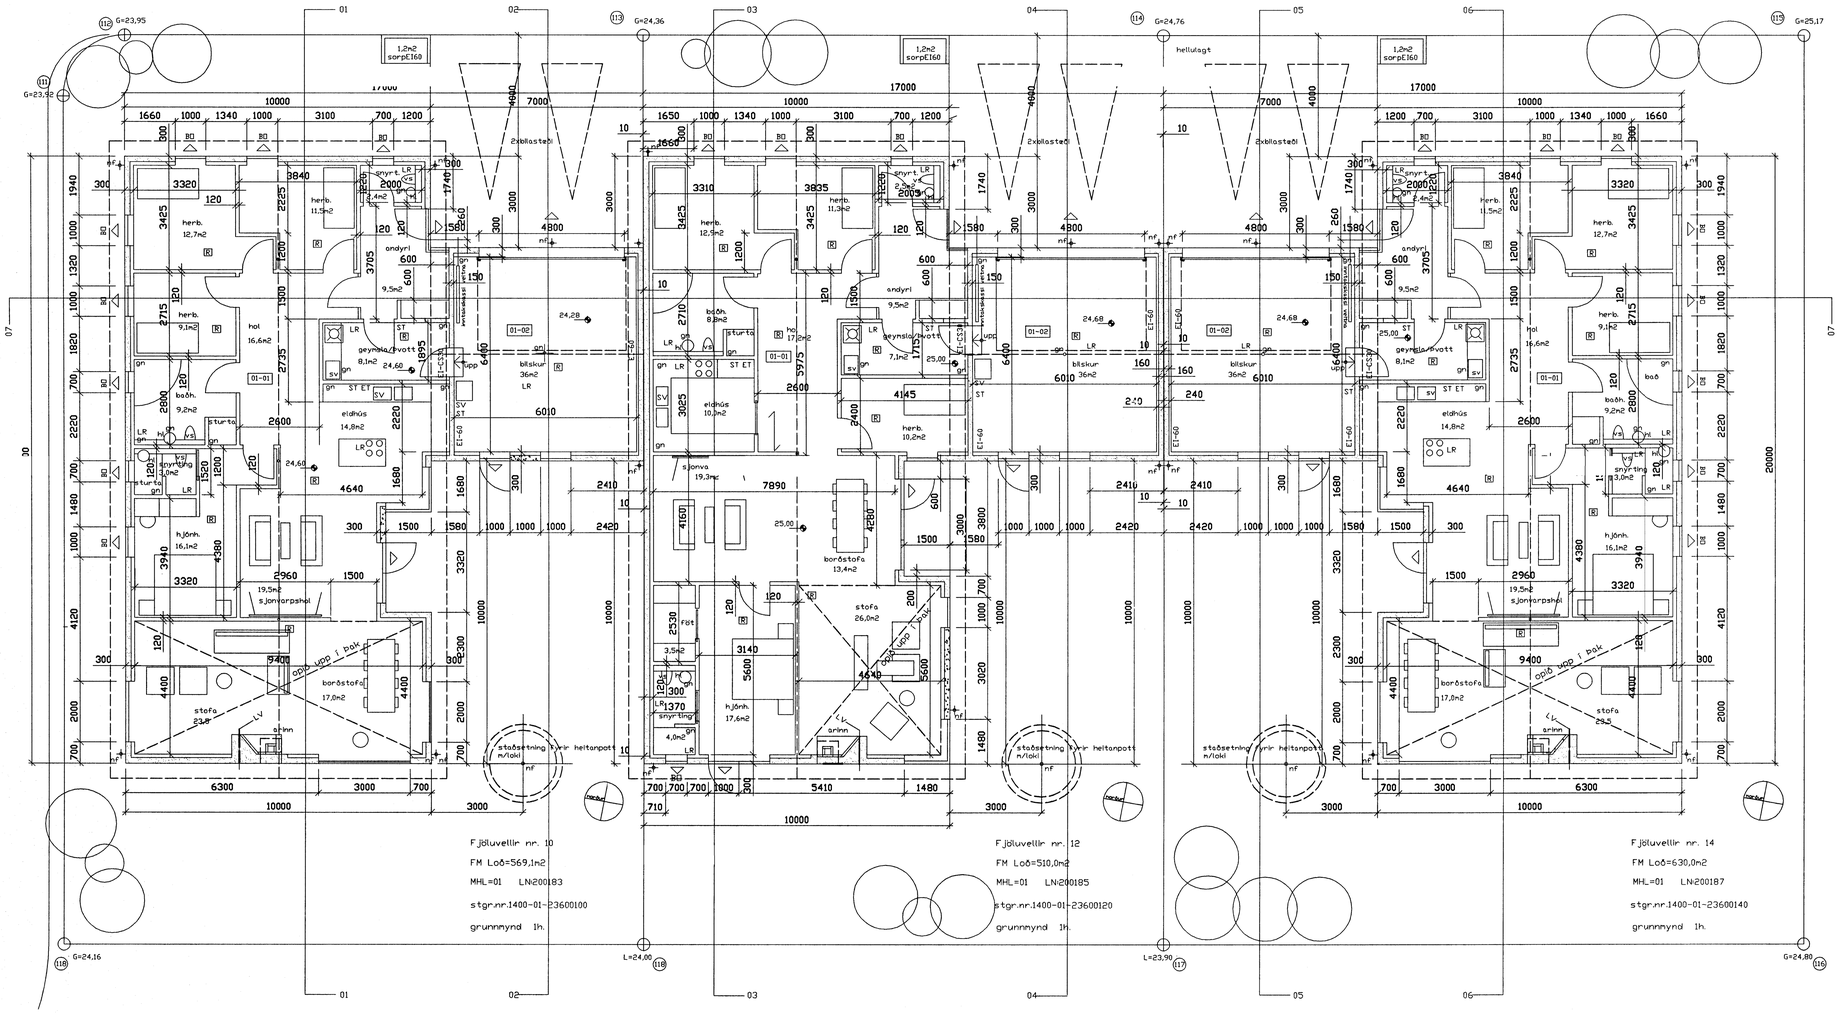

saegeimur arkitektar hafnarfjordur

arkitekt:
Marteinn Hún A;FAÍ
kt:130755-8019
gsm: 869 7354

Raðhúsalengju
handa: Dropasteinn ehf

Fjóluvellir 10,12 og 14
220 Hafnarfjörður

ADALTEIKNINGAR

Dags.	14.10.2005
Verknr.	0163
Teiknnr.	01-02
Efnl.	grunnmynd
Mkv.	1:100

sægeimur © 2005