Samþykkt á fundi
skipulags- og byggingarráðs
16 NOV. 2005
Byggingafulltrúinn í Hafnarfirði
F.h. Kristján Þórarinsson

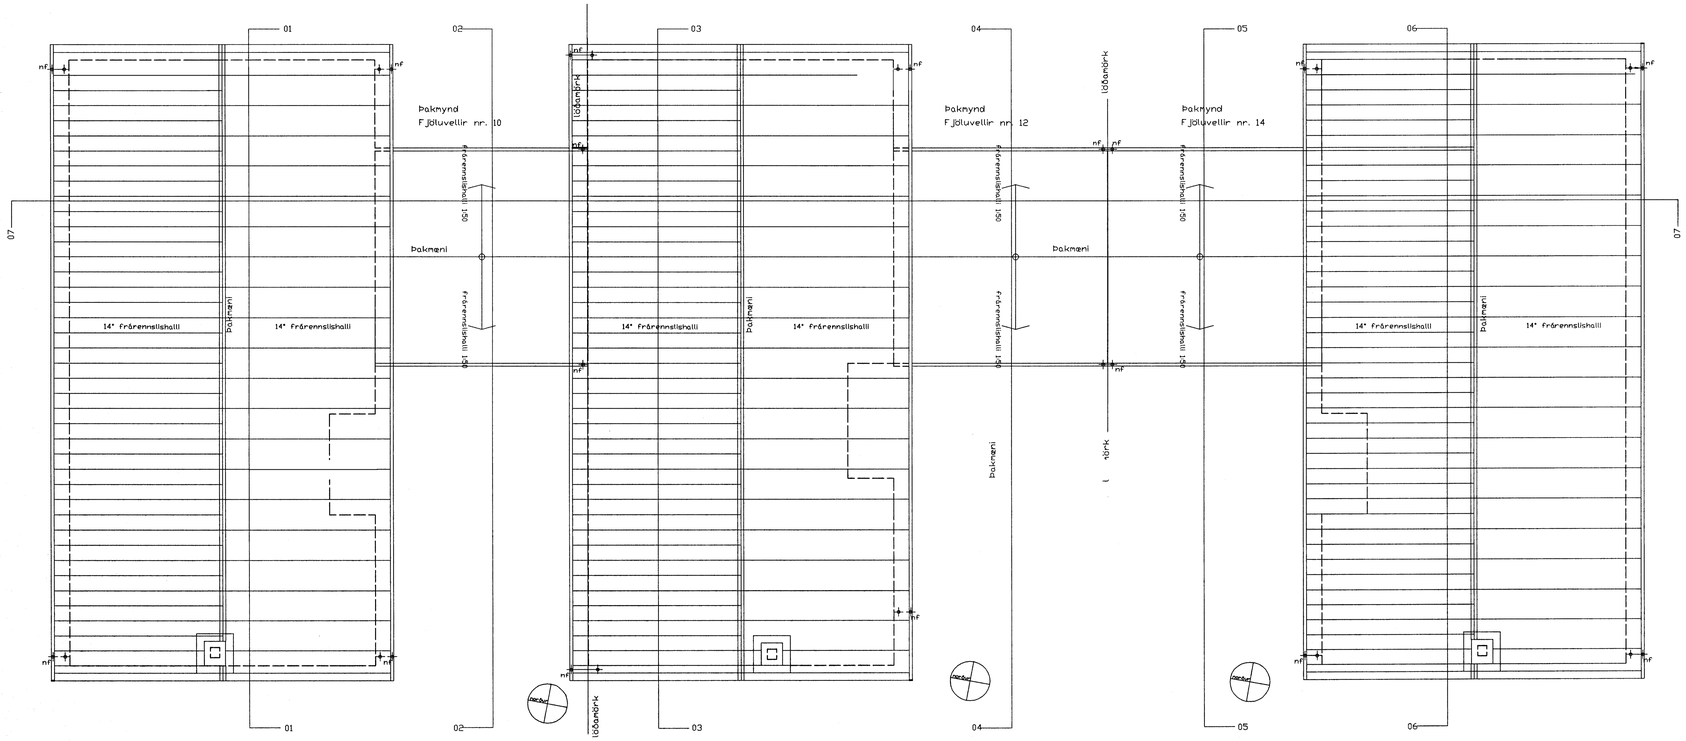

saegelmur arkitektar hafnarfjordur

arkitekt:
Marteinn Huntingdon-Williams , RIBA;FAI
kt:130755-8019
gsm: 869 7354

Raðhúsalengju
handa: Dropasteinn ehf

Fjoluvellir 10,12 og 14
220 Hafnarfjordur

ADALTEIKNINGAR

Dags.	14.10.2005
Verknr.	0163
Teiknnr.	01-03
Efni.	þaknynd
Mkv.	1:100

sægelmur © 2005