Samþykkt á fundi skipulags- og byggingarráðs
16 NOV. 2005
Byggingafulltrúinn í Hafnarfirði
F.h. Kristján Þórarinsson

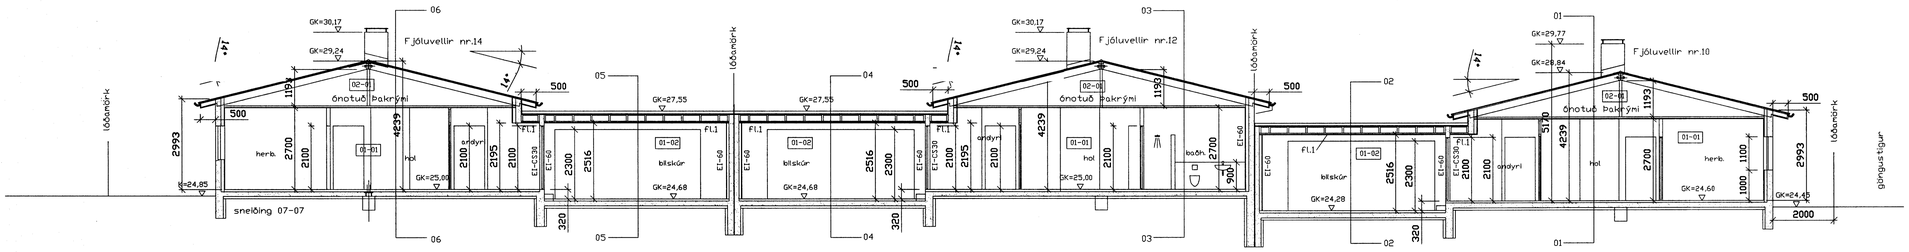

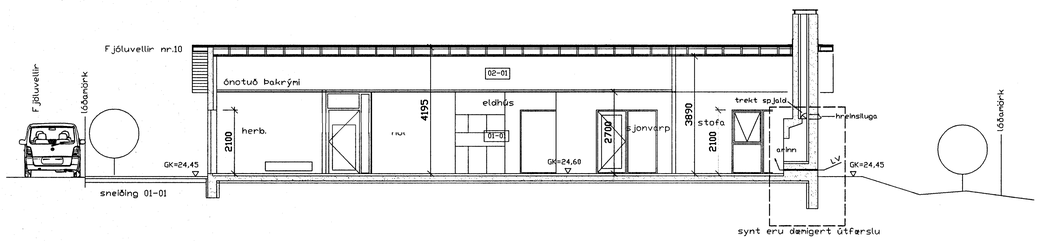

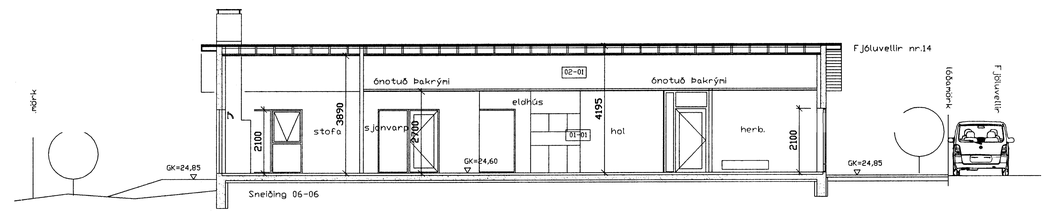

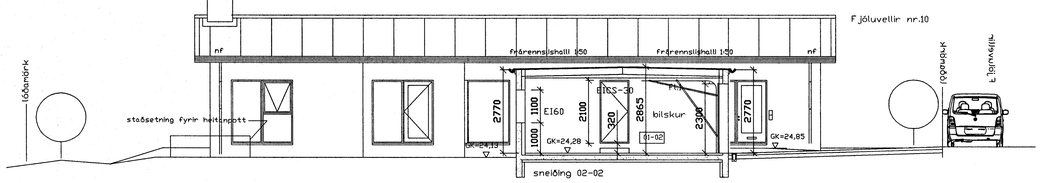

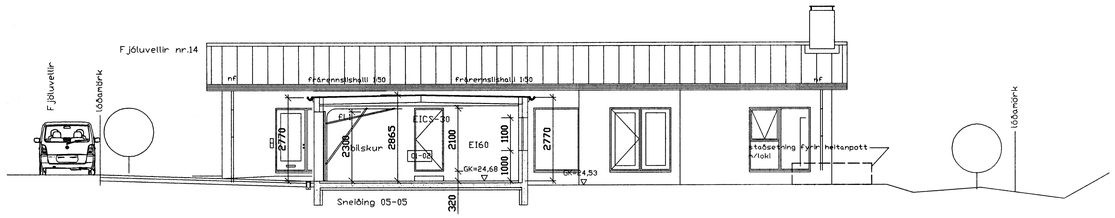

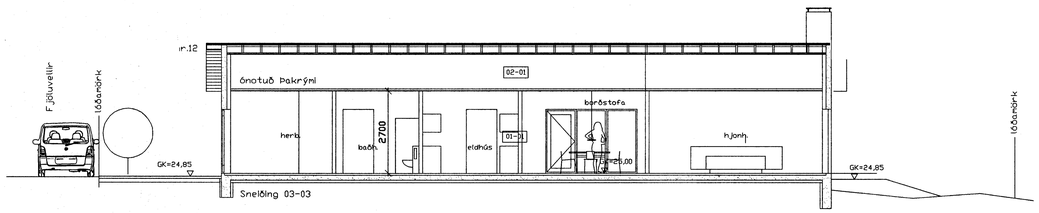

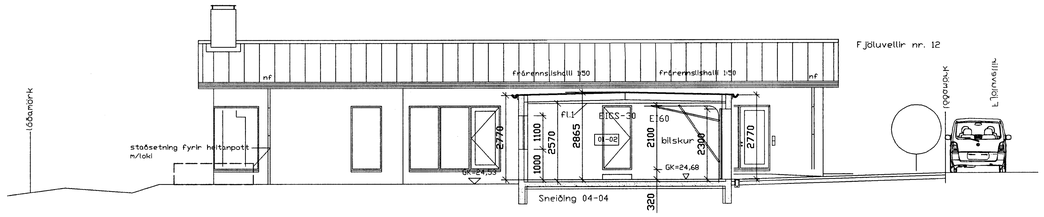

saegeimur arkitektar hafnarfjordur

arkitekt:
Marteinn Huntingdon-Williams , RIBA;FAÍ
kt:130755-8019
gsm: 869 7354

Colorado Demo

Raðhúsalengju
handa: Dropasteinn ehf

Fjoluvellir 10,12 og 14
220 Hafnarfjordur

ADALTEIKNINGAR
handa: Dropasteinn ehf (Björgvin V Sigurðsson)

Dags.	14.10.2005
Verknr.	0163
Teiknnr.	01-04
Efni.	sneiðingar: 01-01,02-02,03-03 04-04,05-05,06-06 og 07-07
Mkv.	1:100

sægeimur © 2005